



AUSTUR

SUÐUR



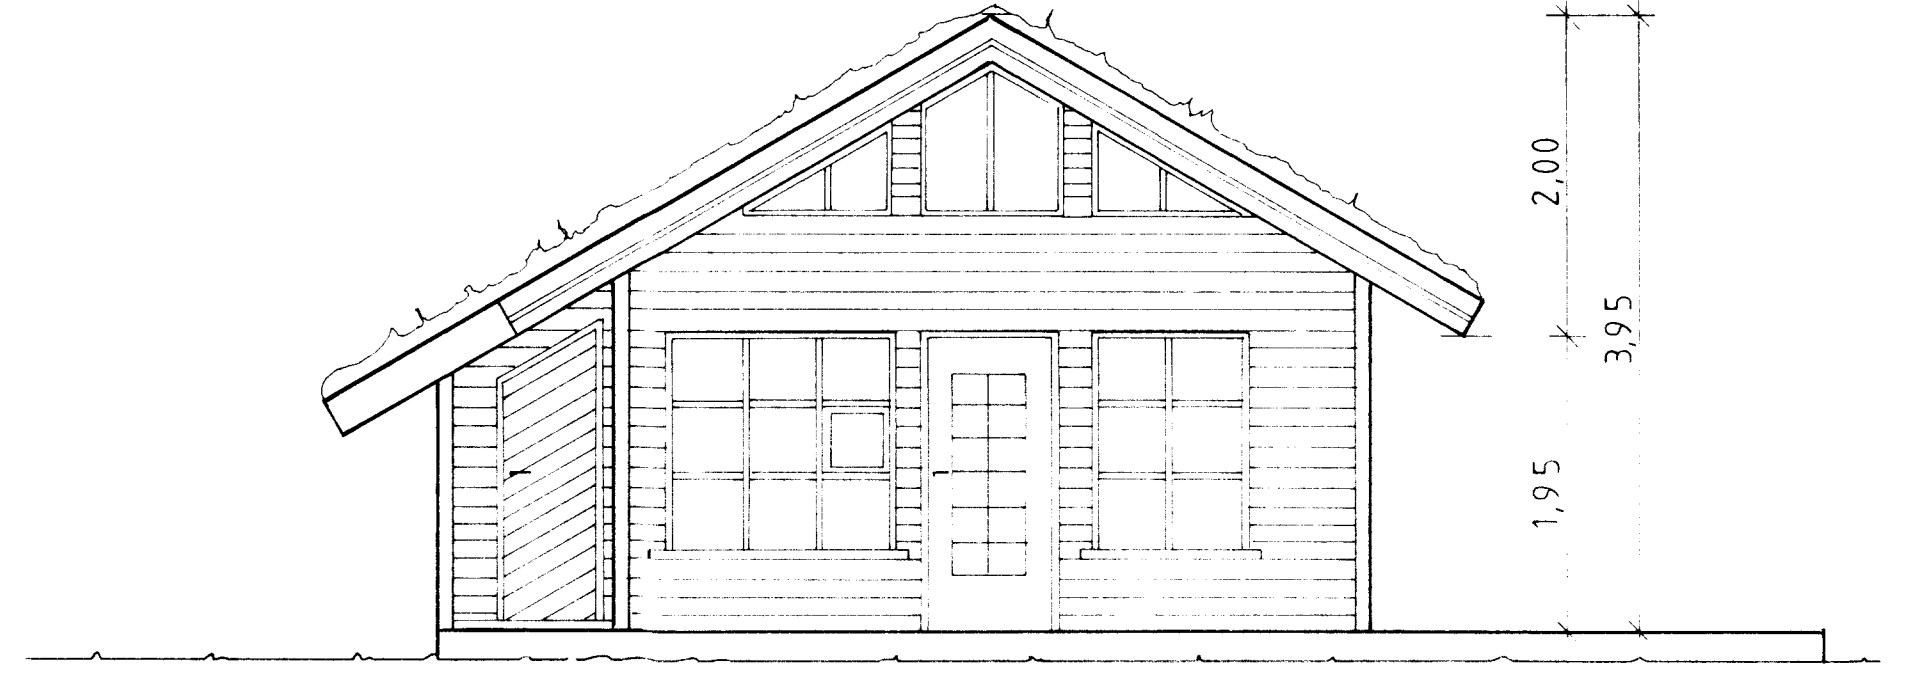


Hanna Þoróddsen

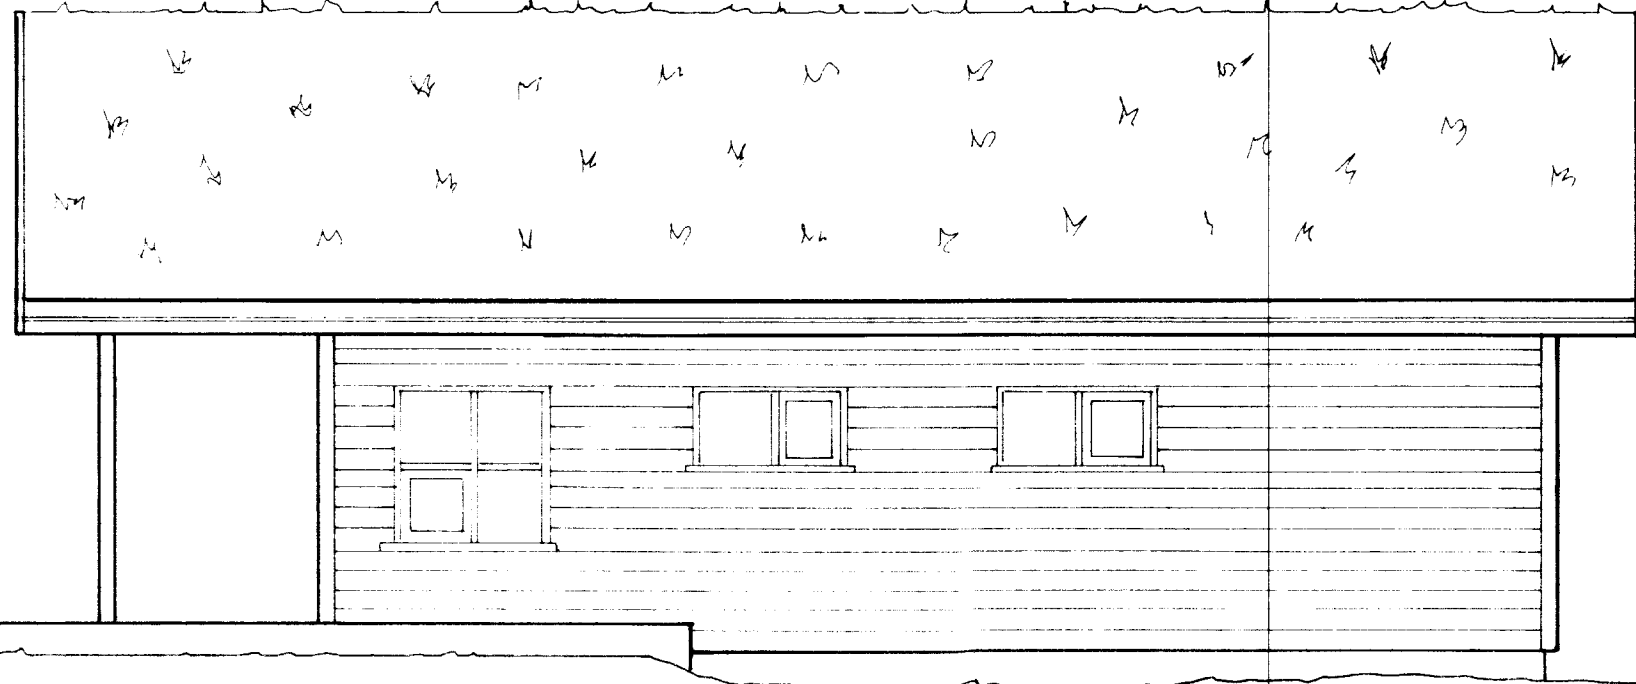

VESTUR

NORÐUR

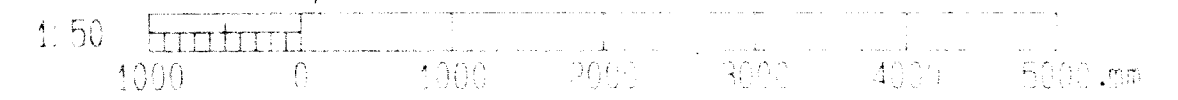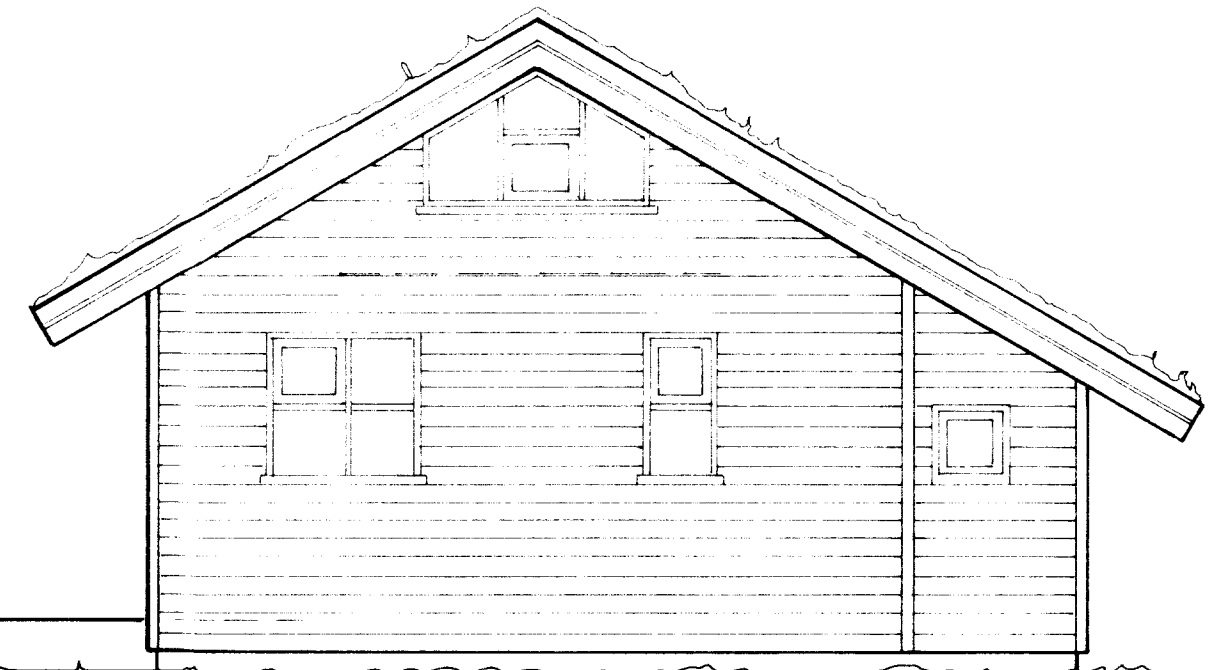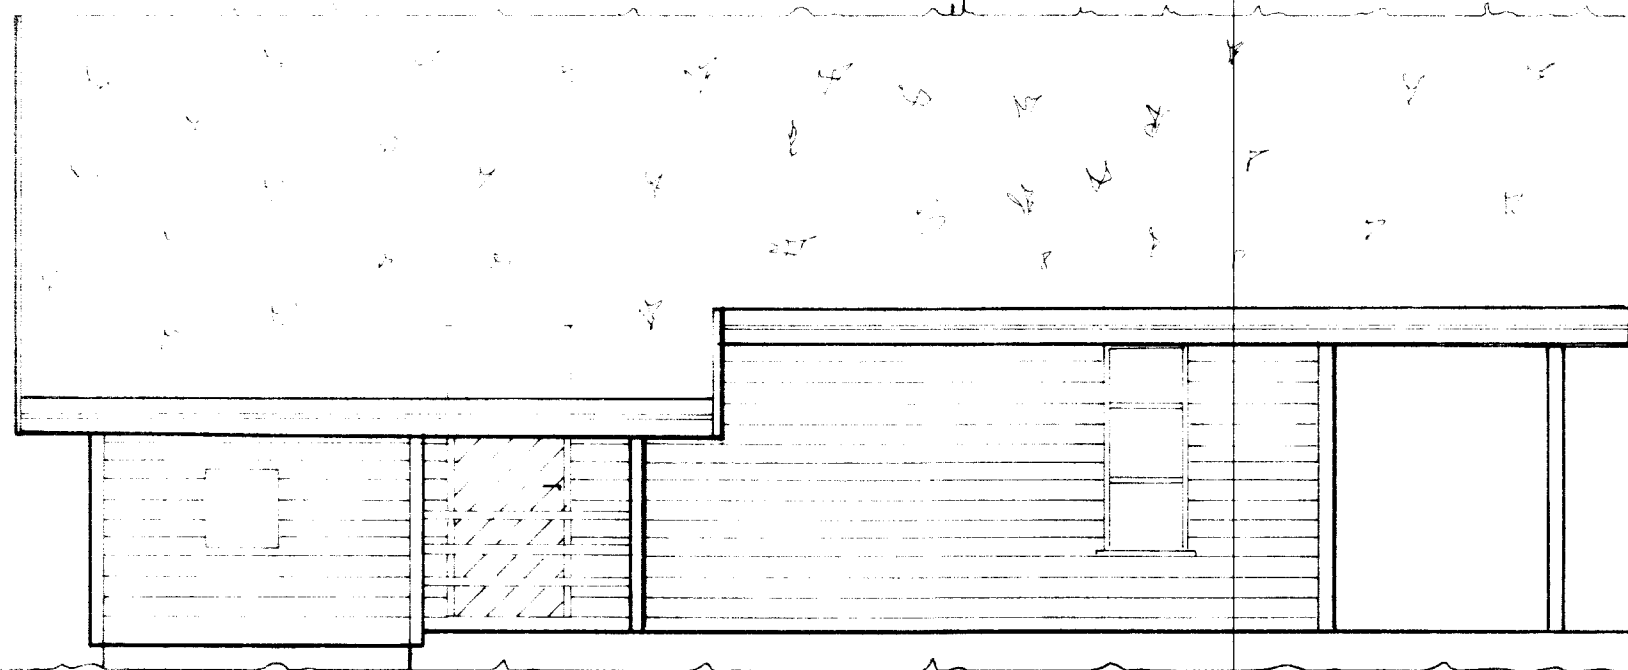

VERKFRÆDISTOFA SIGURDAR THORÓDDSEN hf.
VERKFRÆDIRAÐGJAFAR FRV

108 Reykjavík Armúli 4 Sími (91) 8 44 99 Fjarri: 2040 vst ís
600 Akureyri Glerárgata 30 Sími (96) 2 25 43 Postfax 680144
310 Borgarnes Berugata 12 Sími (90) 7 13 1
400 Ísafjörður Hafnarstræti 1 Sími (94) 37 08

HRAUNKOT Í GRÍMSNESI, LÓÐ NR. 20

SUMARBÚSTAÐUR, EIGANDI: HULDA PETERSEN

ÚTLIT *Bygging 11 Rm. A*

St. 31562 Vg 46848
Dagsetning APRÍL 1991 002

Br	Yf	Samb	Hannað	Teiknað	Yfirlitað	Sambykkt	Dagsetning
			SE	PS	<i>St. 31562</i>	<i>Hulda Petersen</i>	APRÍL 1991