


Járnþent steypa: Staðsetning veggfestinga, grunnmynd 1:50.

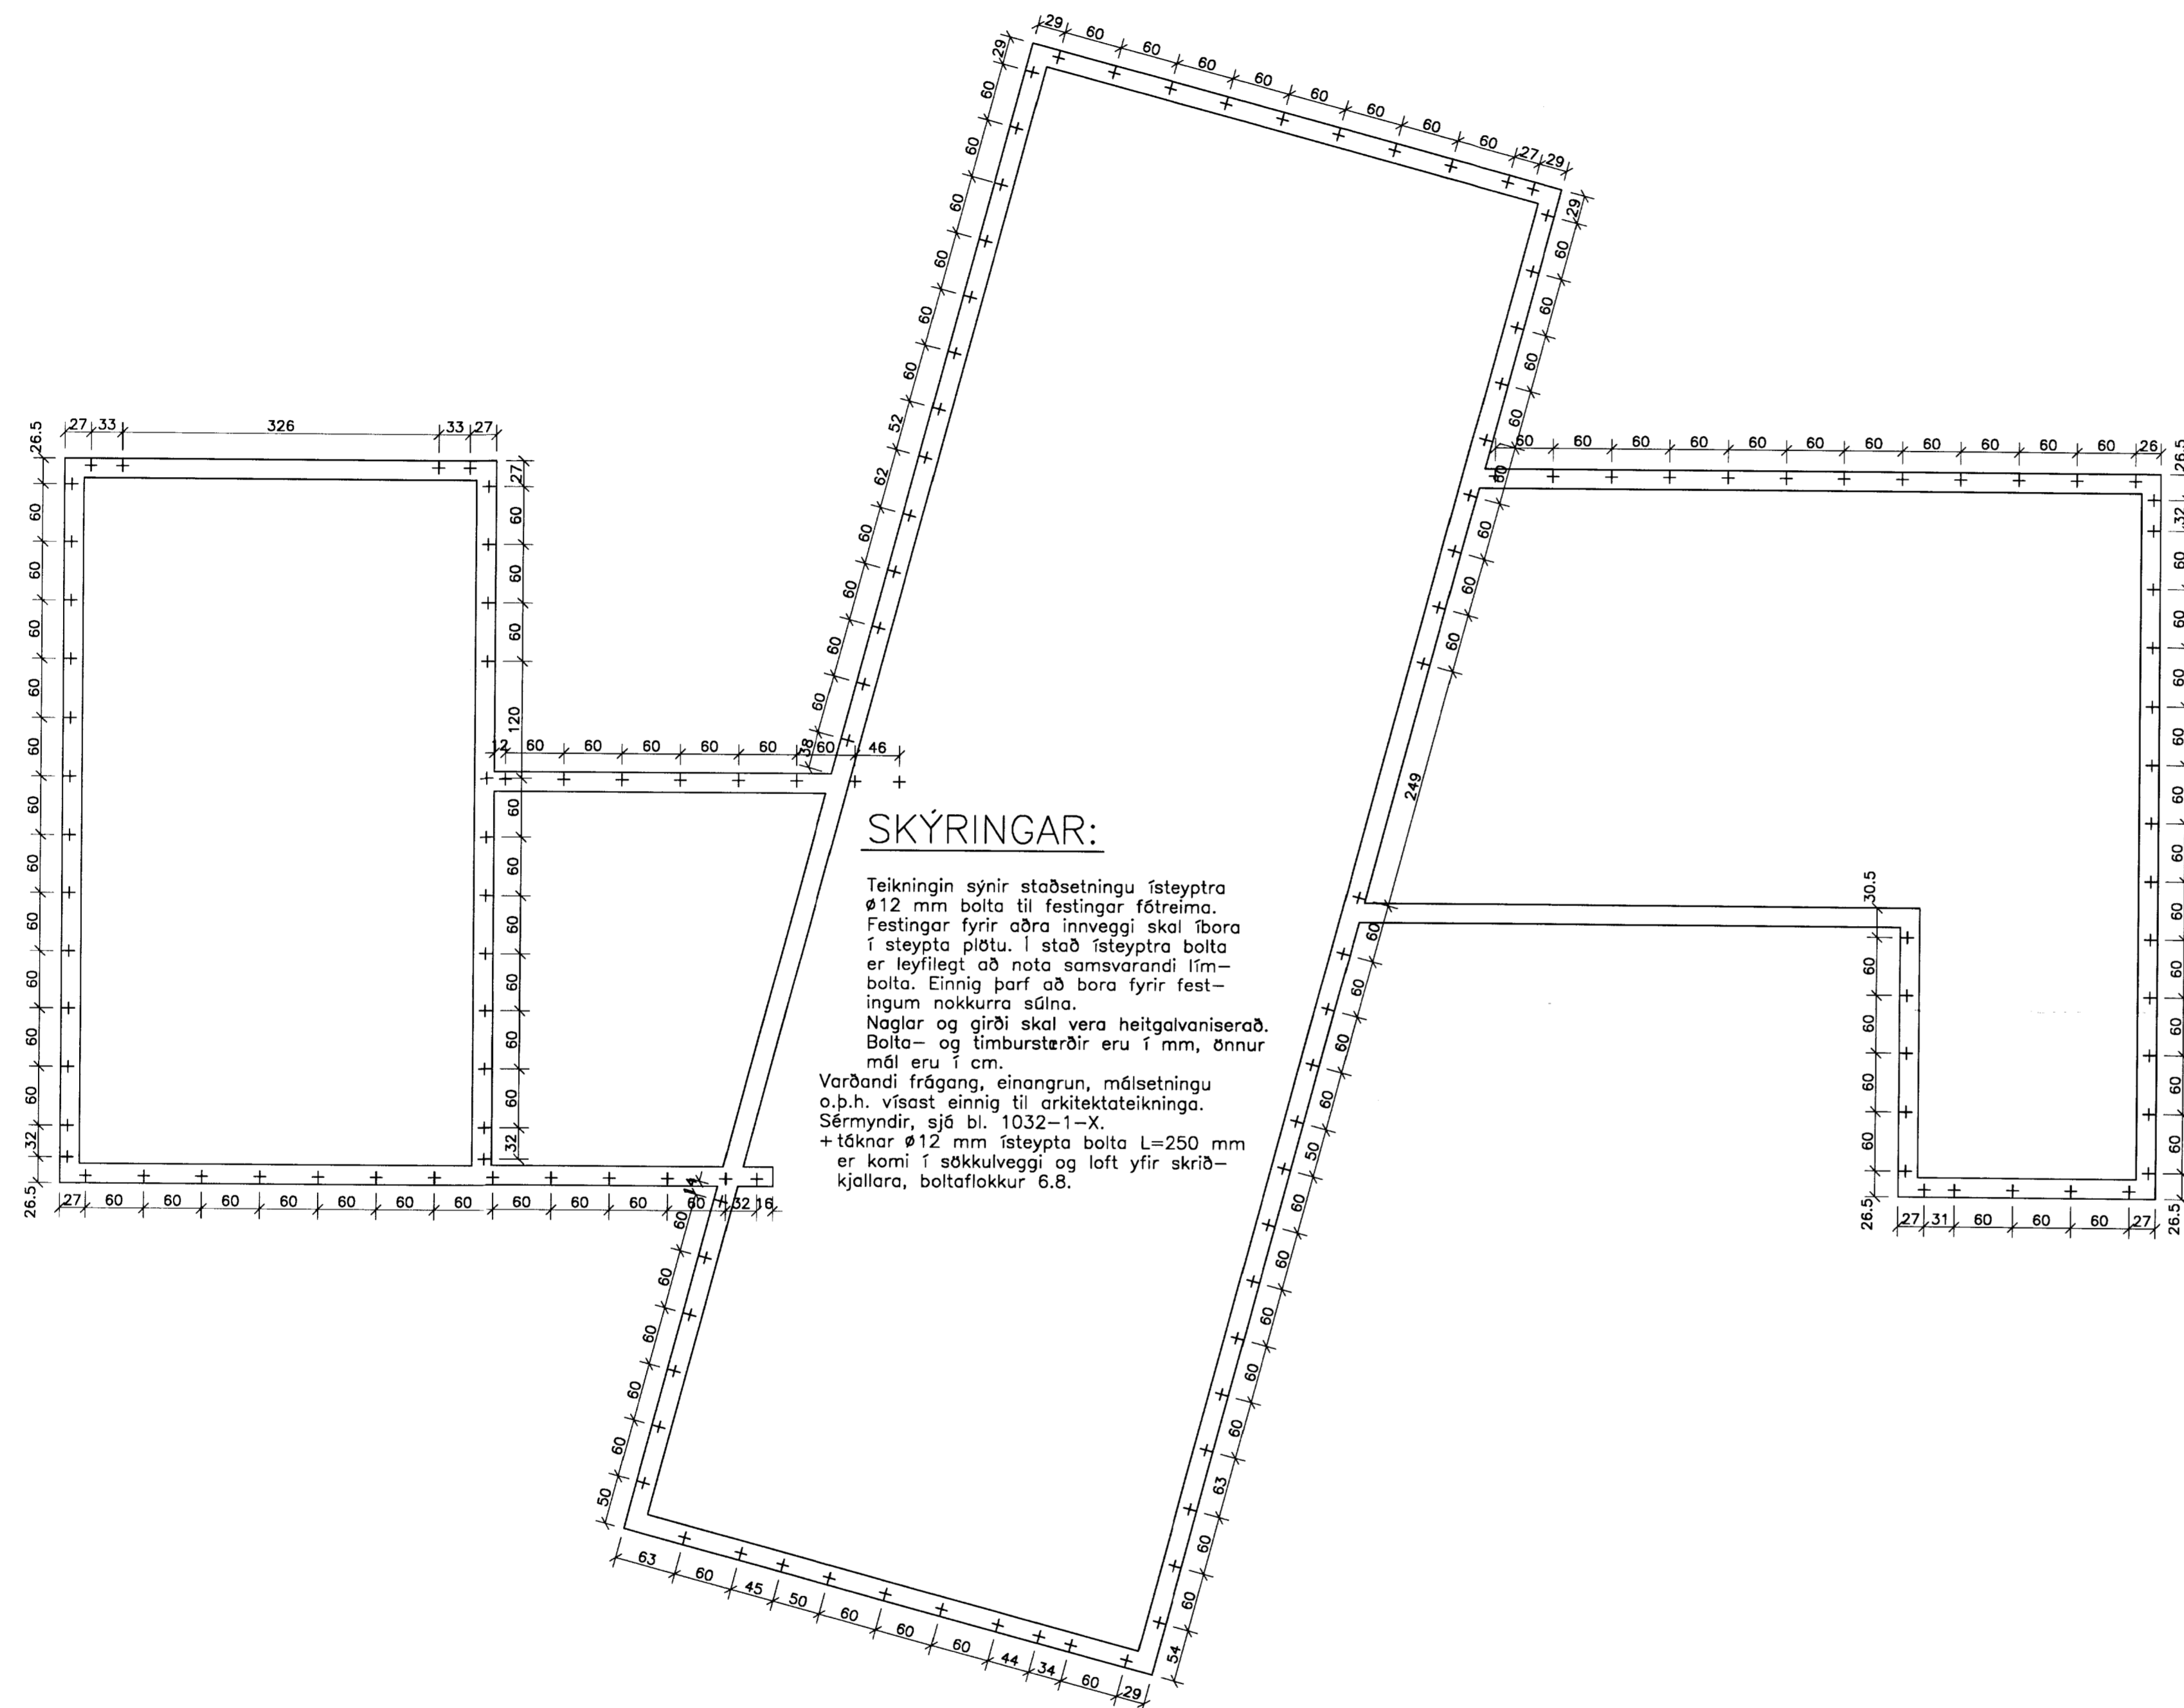

Breytingar:

TÓV TEIKNISTOFAN ÓDINSTORGI
VERKFRÆÐIÐEILD ehf.
Óðinagötu 7
101 Reykjavík
Netfang: tov@to.is
Sími: 510 2200 Fax: 510 2201

Verkefni: Stapi II, sumarhús.

Heiti: Járnþ.steypa: Staðsetning veggfestinga.

Hönnun: VÍFILL ODDSSON
kt. 101237-3629
KRISTJÁN S. GUDM.
kt. 070254-5819

VERKFRÆÐINGUR
FVFI - FRV
VERKFRÆÐINGUR
FVFI

Áritun aðalhönnuðar:

M. 1:50
R. K.S.G.
T. B.J.
Dags. Mars 2007. Nr. 1032-1-4