


Frárennsli: Grunnmynd sökkla. 1:50.

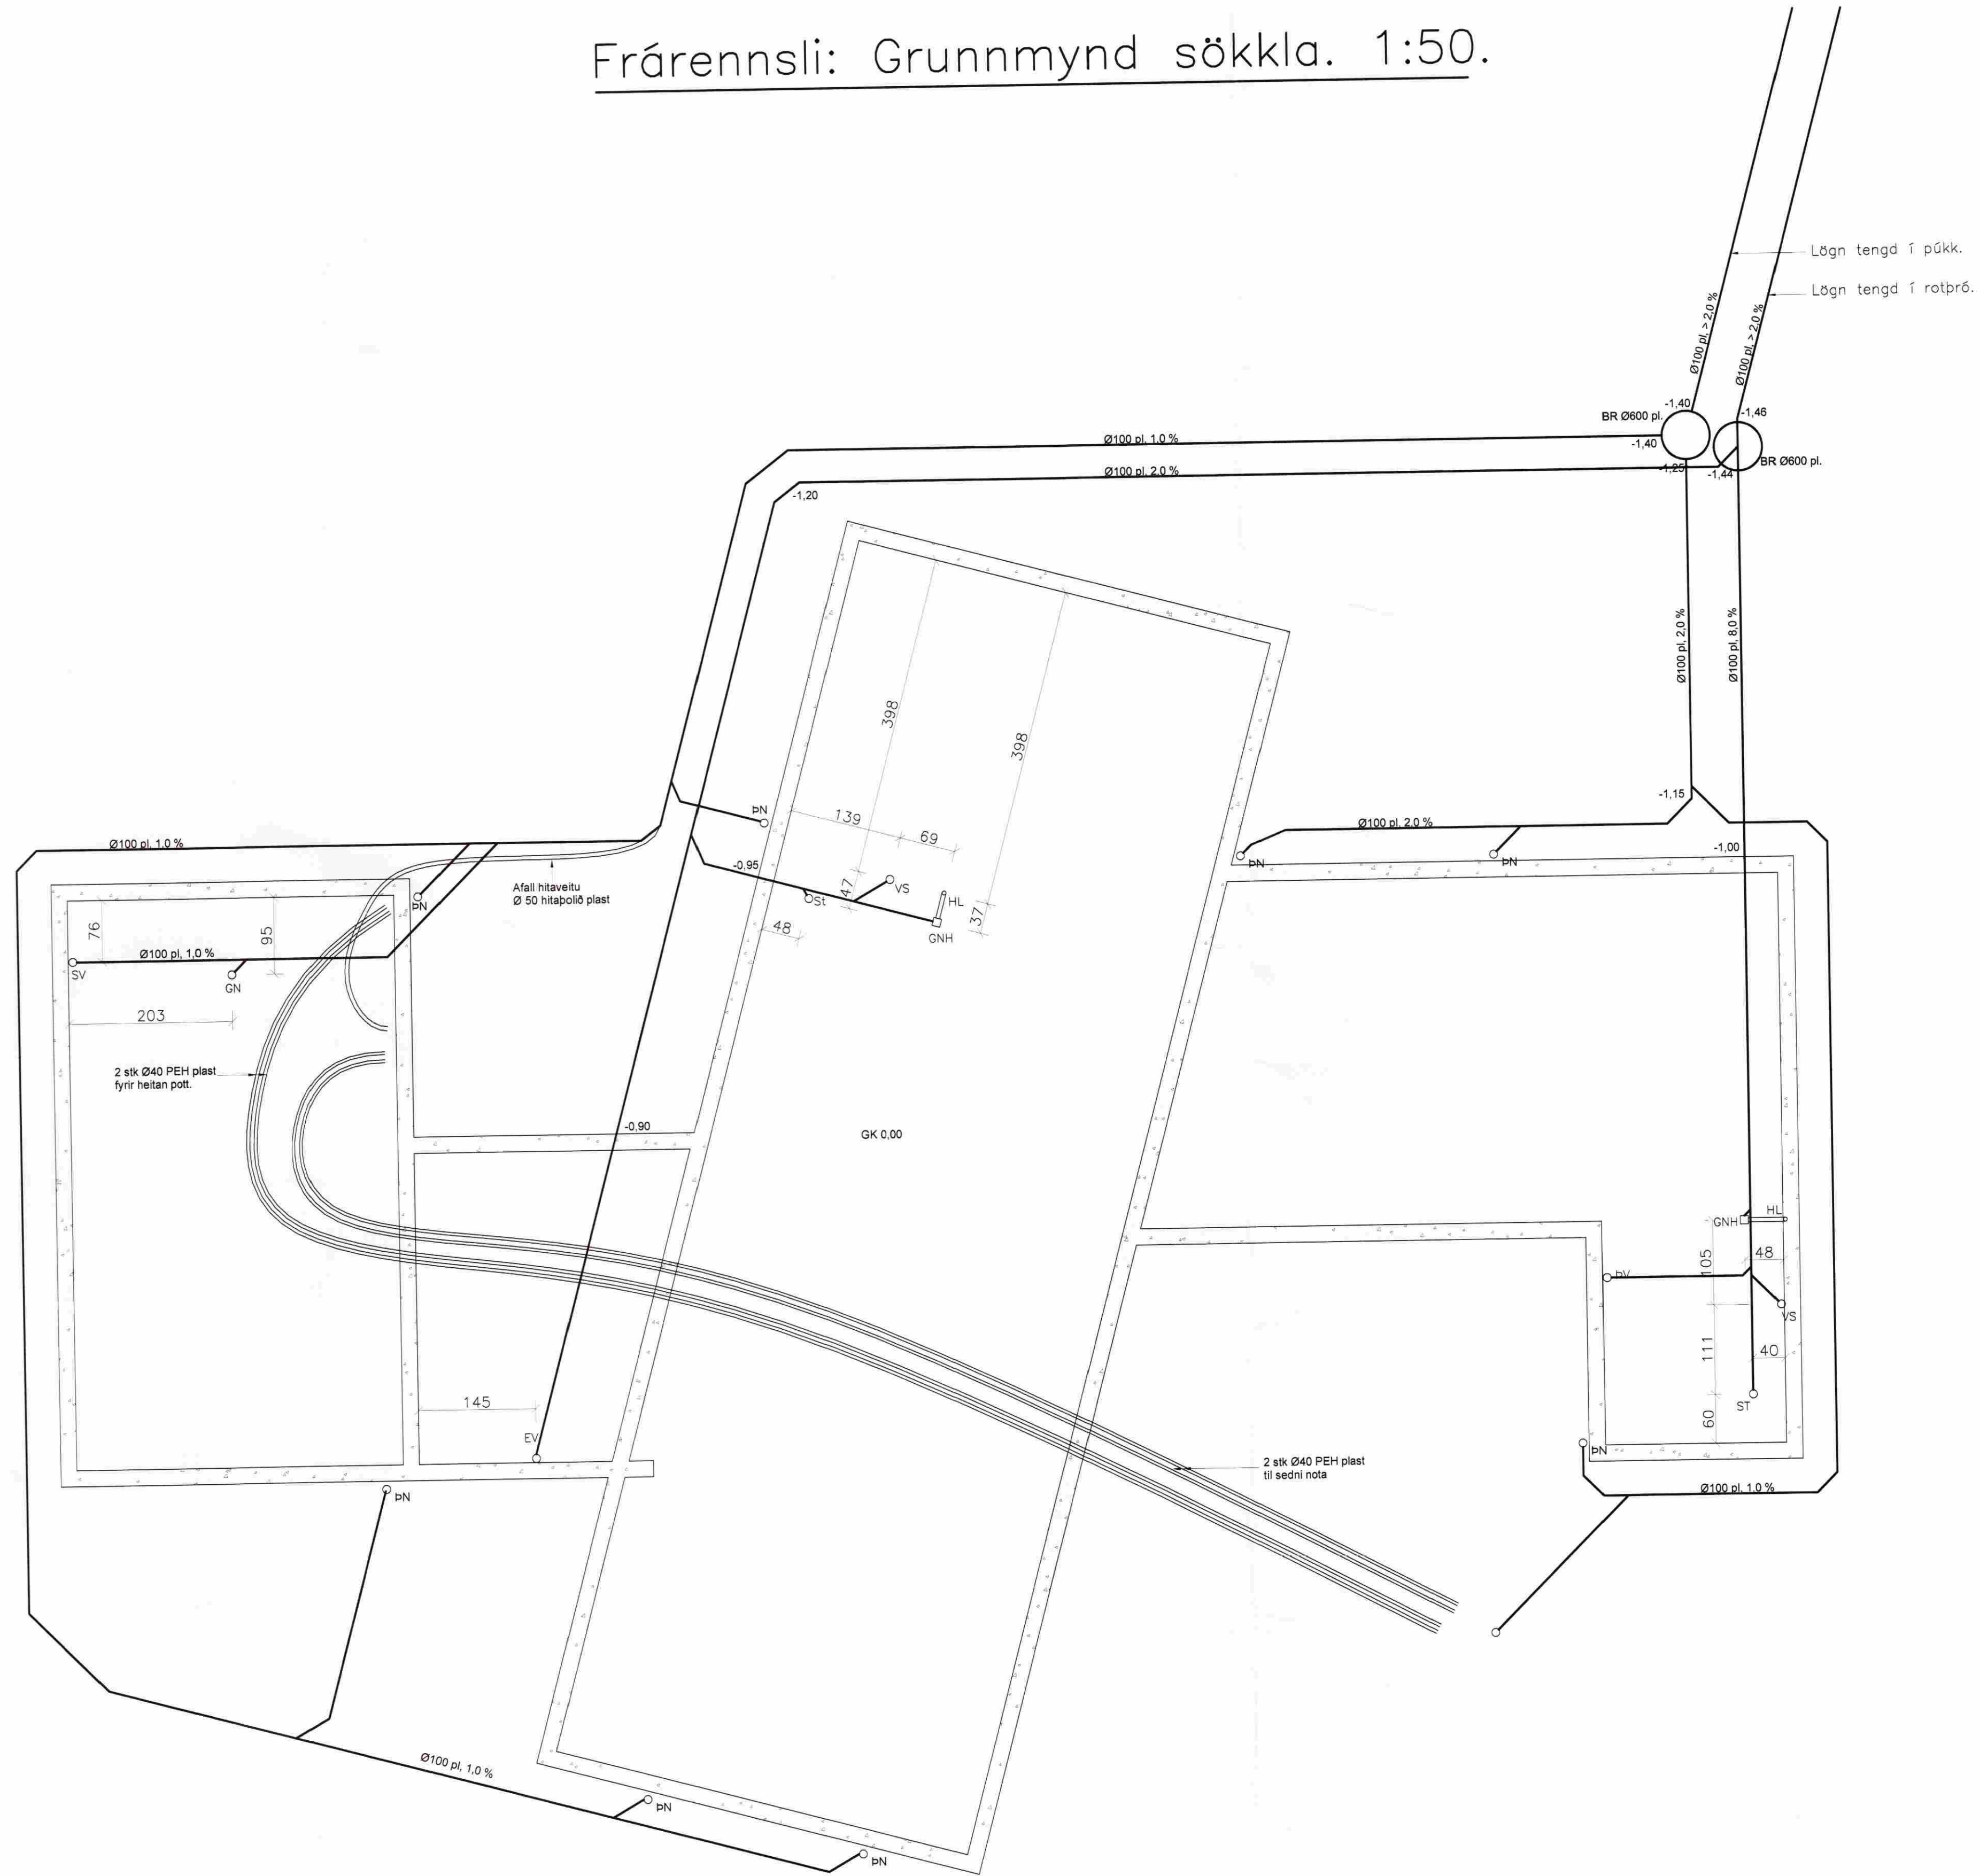

MÓTTEKID
08. SEPT. 2008
Byggingafultrúi úppav. Ámæssýslu og Flóahv.

Breytingar:
A: 24.1.2008. JS (lega lagna)

TÓV
TEIKNISTOFAN ÖDINSTORGI,
VERKFRÆÐIÐ ehf.
Öðinsgötu 7
101 Reykjavík
Netfang: tov@to.is
Sími: 510 2211 Fax: 510 2201

Verkefni: Stapi 2, Úlfjótavatni.
Heiti: Frárennsli: Grunnmynd sökkla.

Hönnun: VÍFILL ÖDDSSON
kt. 101237-3629
VERKFRÆÐINGUR
FVFI - FRV
GÚSTAF VÉLSSON
kt. 23103-5069
VERKFRÆÐINGUR
FVFI

Áritun aðalhönnuðar:

M. 1:50
R. G.V.
T. J.S.
Dags. September 2008. Nr. 1032-2-2A

Undirritun hönnuðar
Áv. 2. lög 17. gr. byggingarreglugerðar nr. 441/1998
Alma Thorsdóttir
kt. 081039-2679