


Stapi 4 lagirnir

Skýringar
 Allar skóplagnir í jörðu eru PVC \varnothing 100, nema annað sé tekið fram, og skulu hafa að minnsta kosti 20% halla.
 Regnvatns- / drenlagnir eru \varnothing 100, þær skulu vera gataðar á efri heitni og hafa að lágmarki 5% halla.
 Efni í grunn- og fráveitlögnum utanhúss skal vera PVC.
 Allt efni og frágangur skal vera í samræmi við ákvæði ÍST-68 og gildandi reglugerðir.
 Allt efni skal hafa lagnaefnisvottun.

- k hæðarkötur lagna
- h hæð
- hl handlaug
- sv skolvaskur
- sb sturtubað
- vs vatnssalerni
- ev eldhúsvaskur
- upv uppþvottavél
- þvo þvottavél
- hp heitur pottur
- gnf gölfniðurfall
- þnf þakniðurfall
- steypdur veggur
- steypdur sökkull
- frárennsli / skóplögn
- regnvatnslögn / dren
- ▼ kóti drenlagnar
- afrennsli hitaveitu

afstöðumynd - 1:500

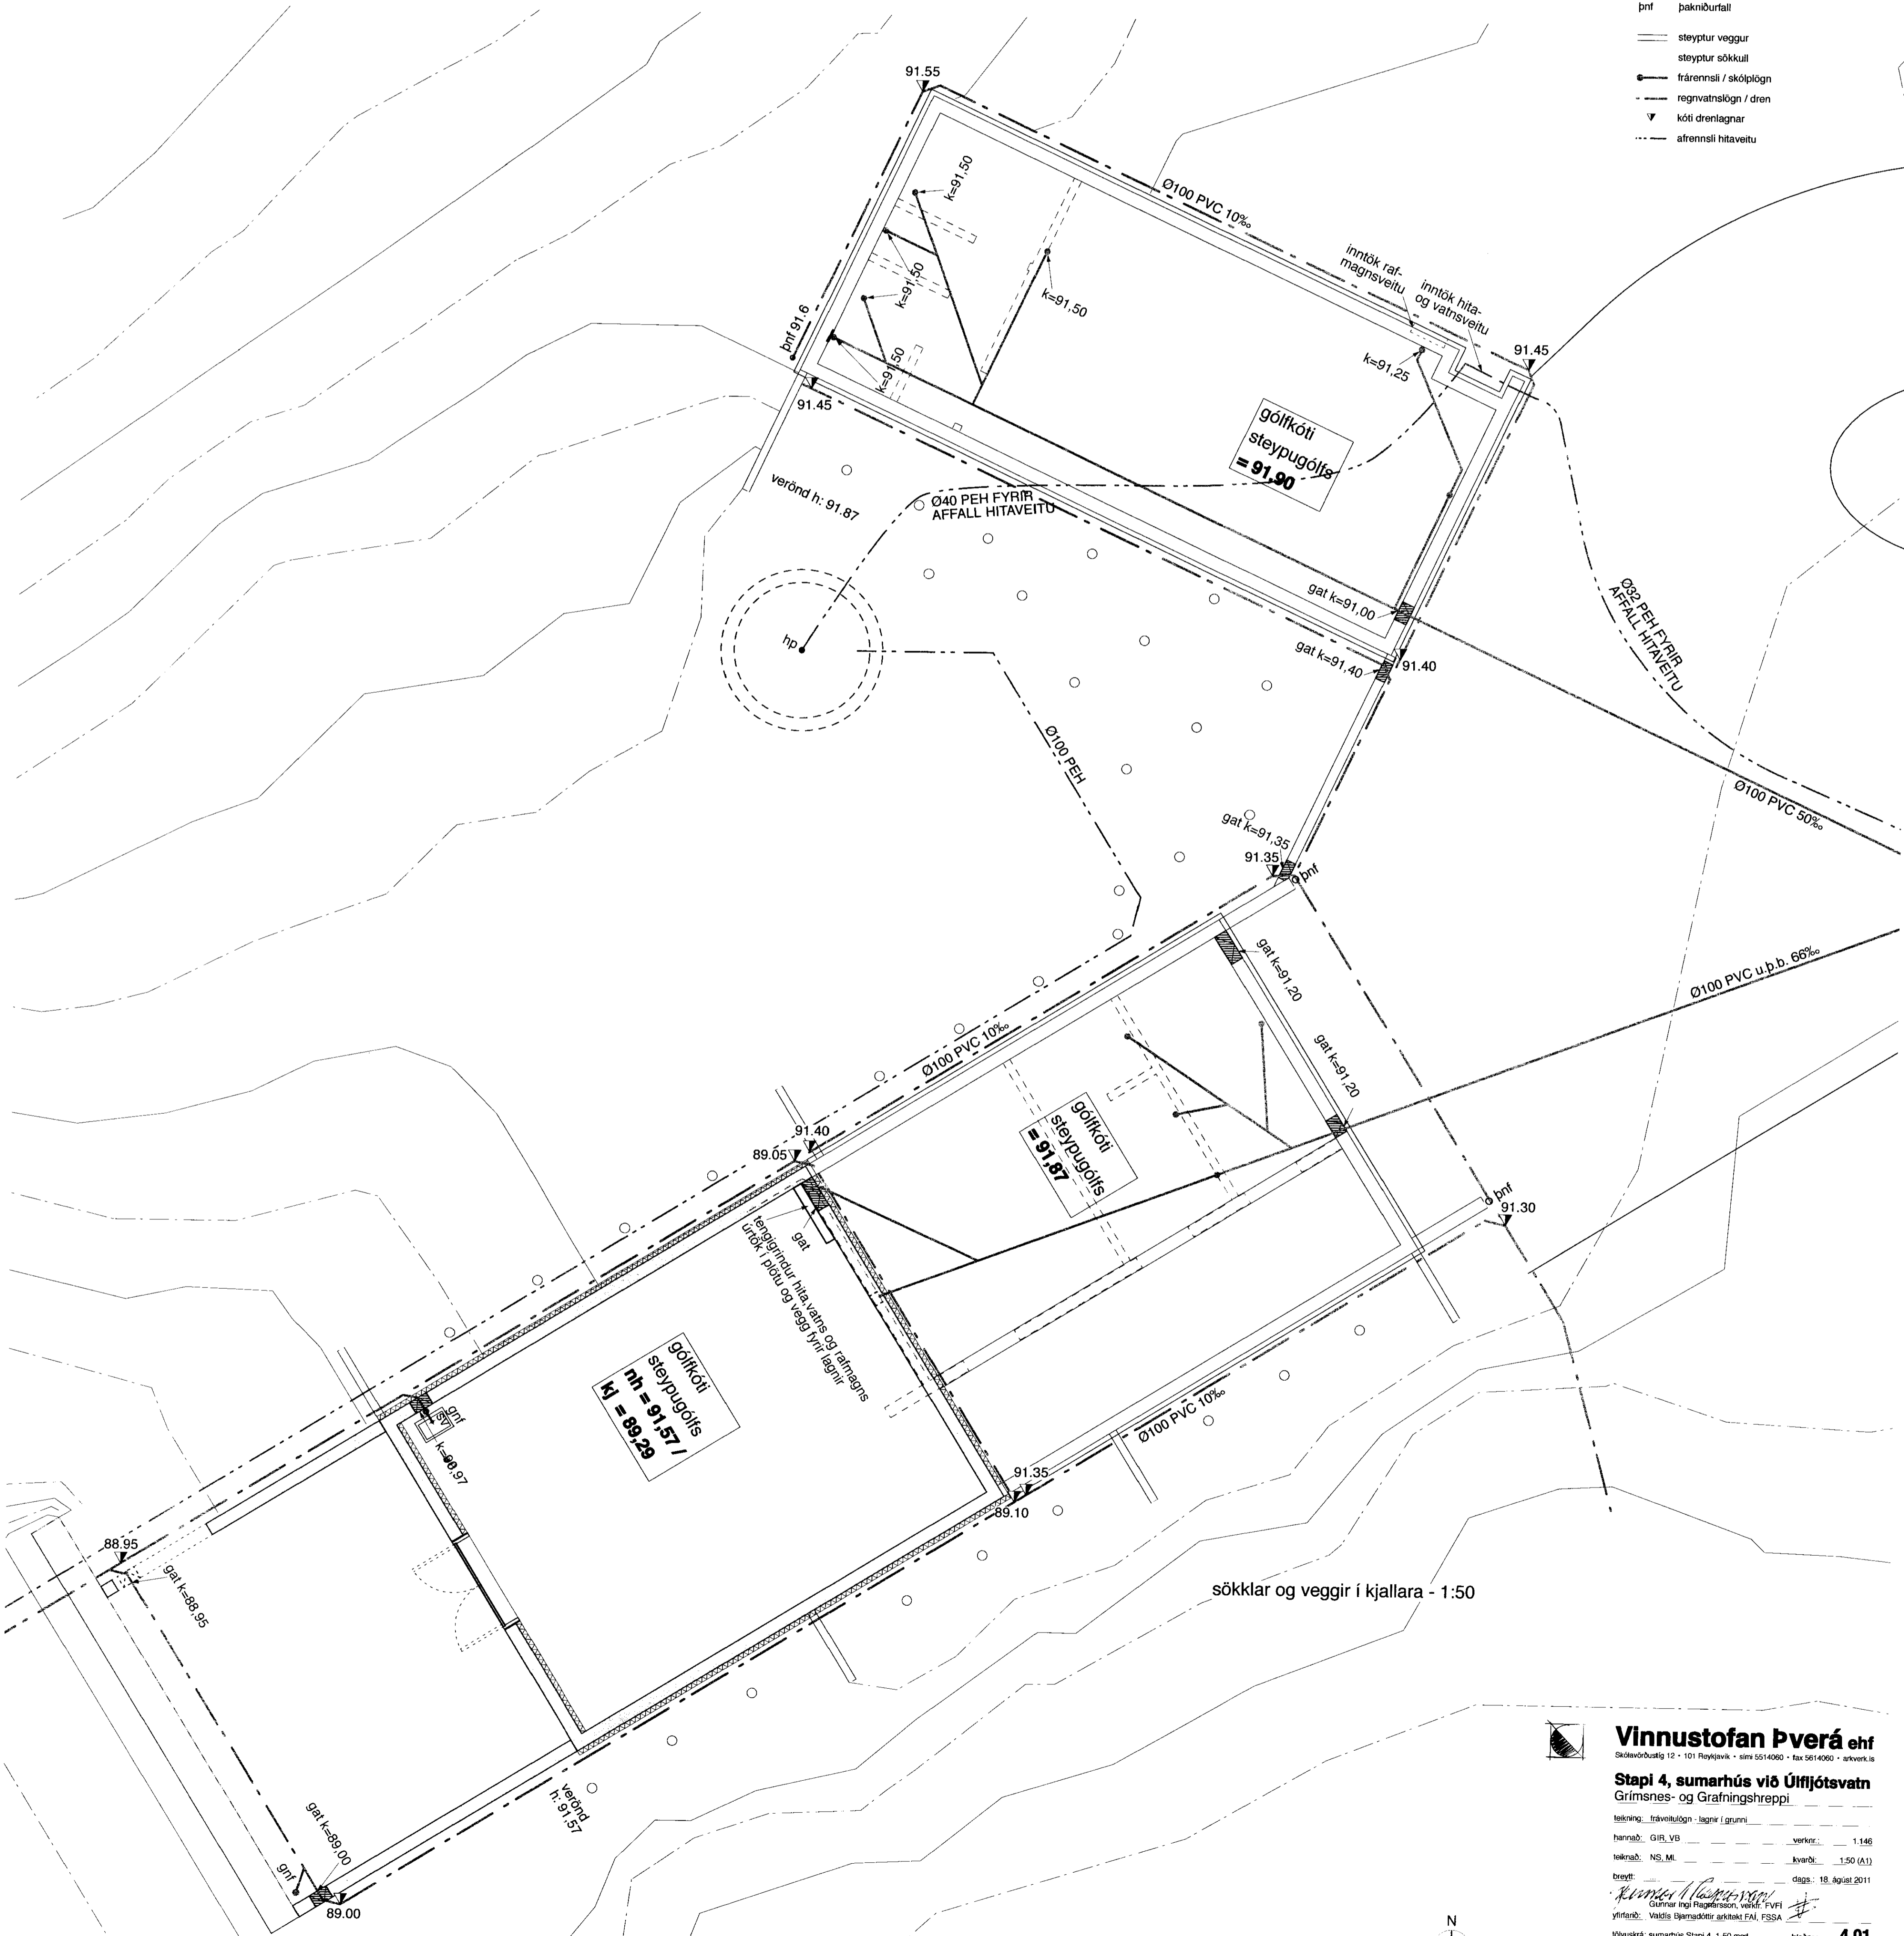

sökkjar og veggir í kjallara - 1:50

