


Comp. 3.2.75

200.100
ket
= 5m rásarl.

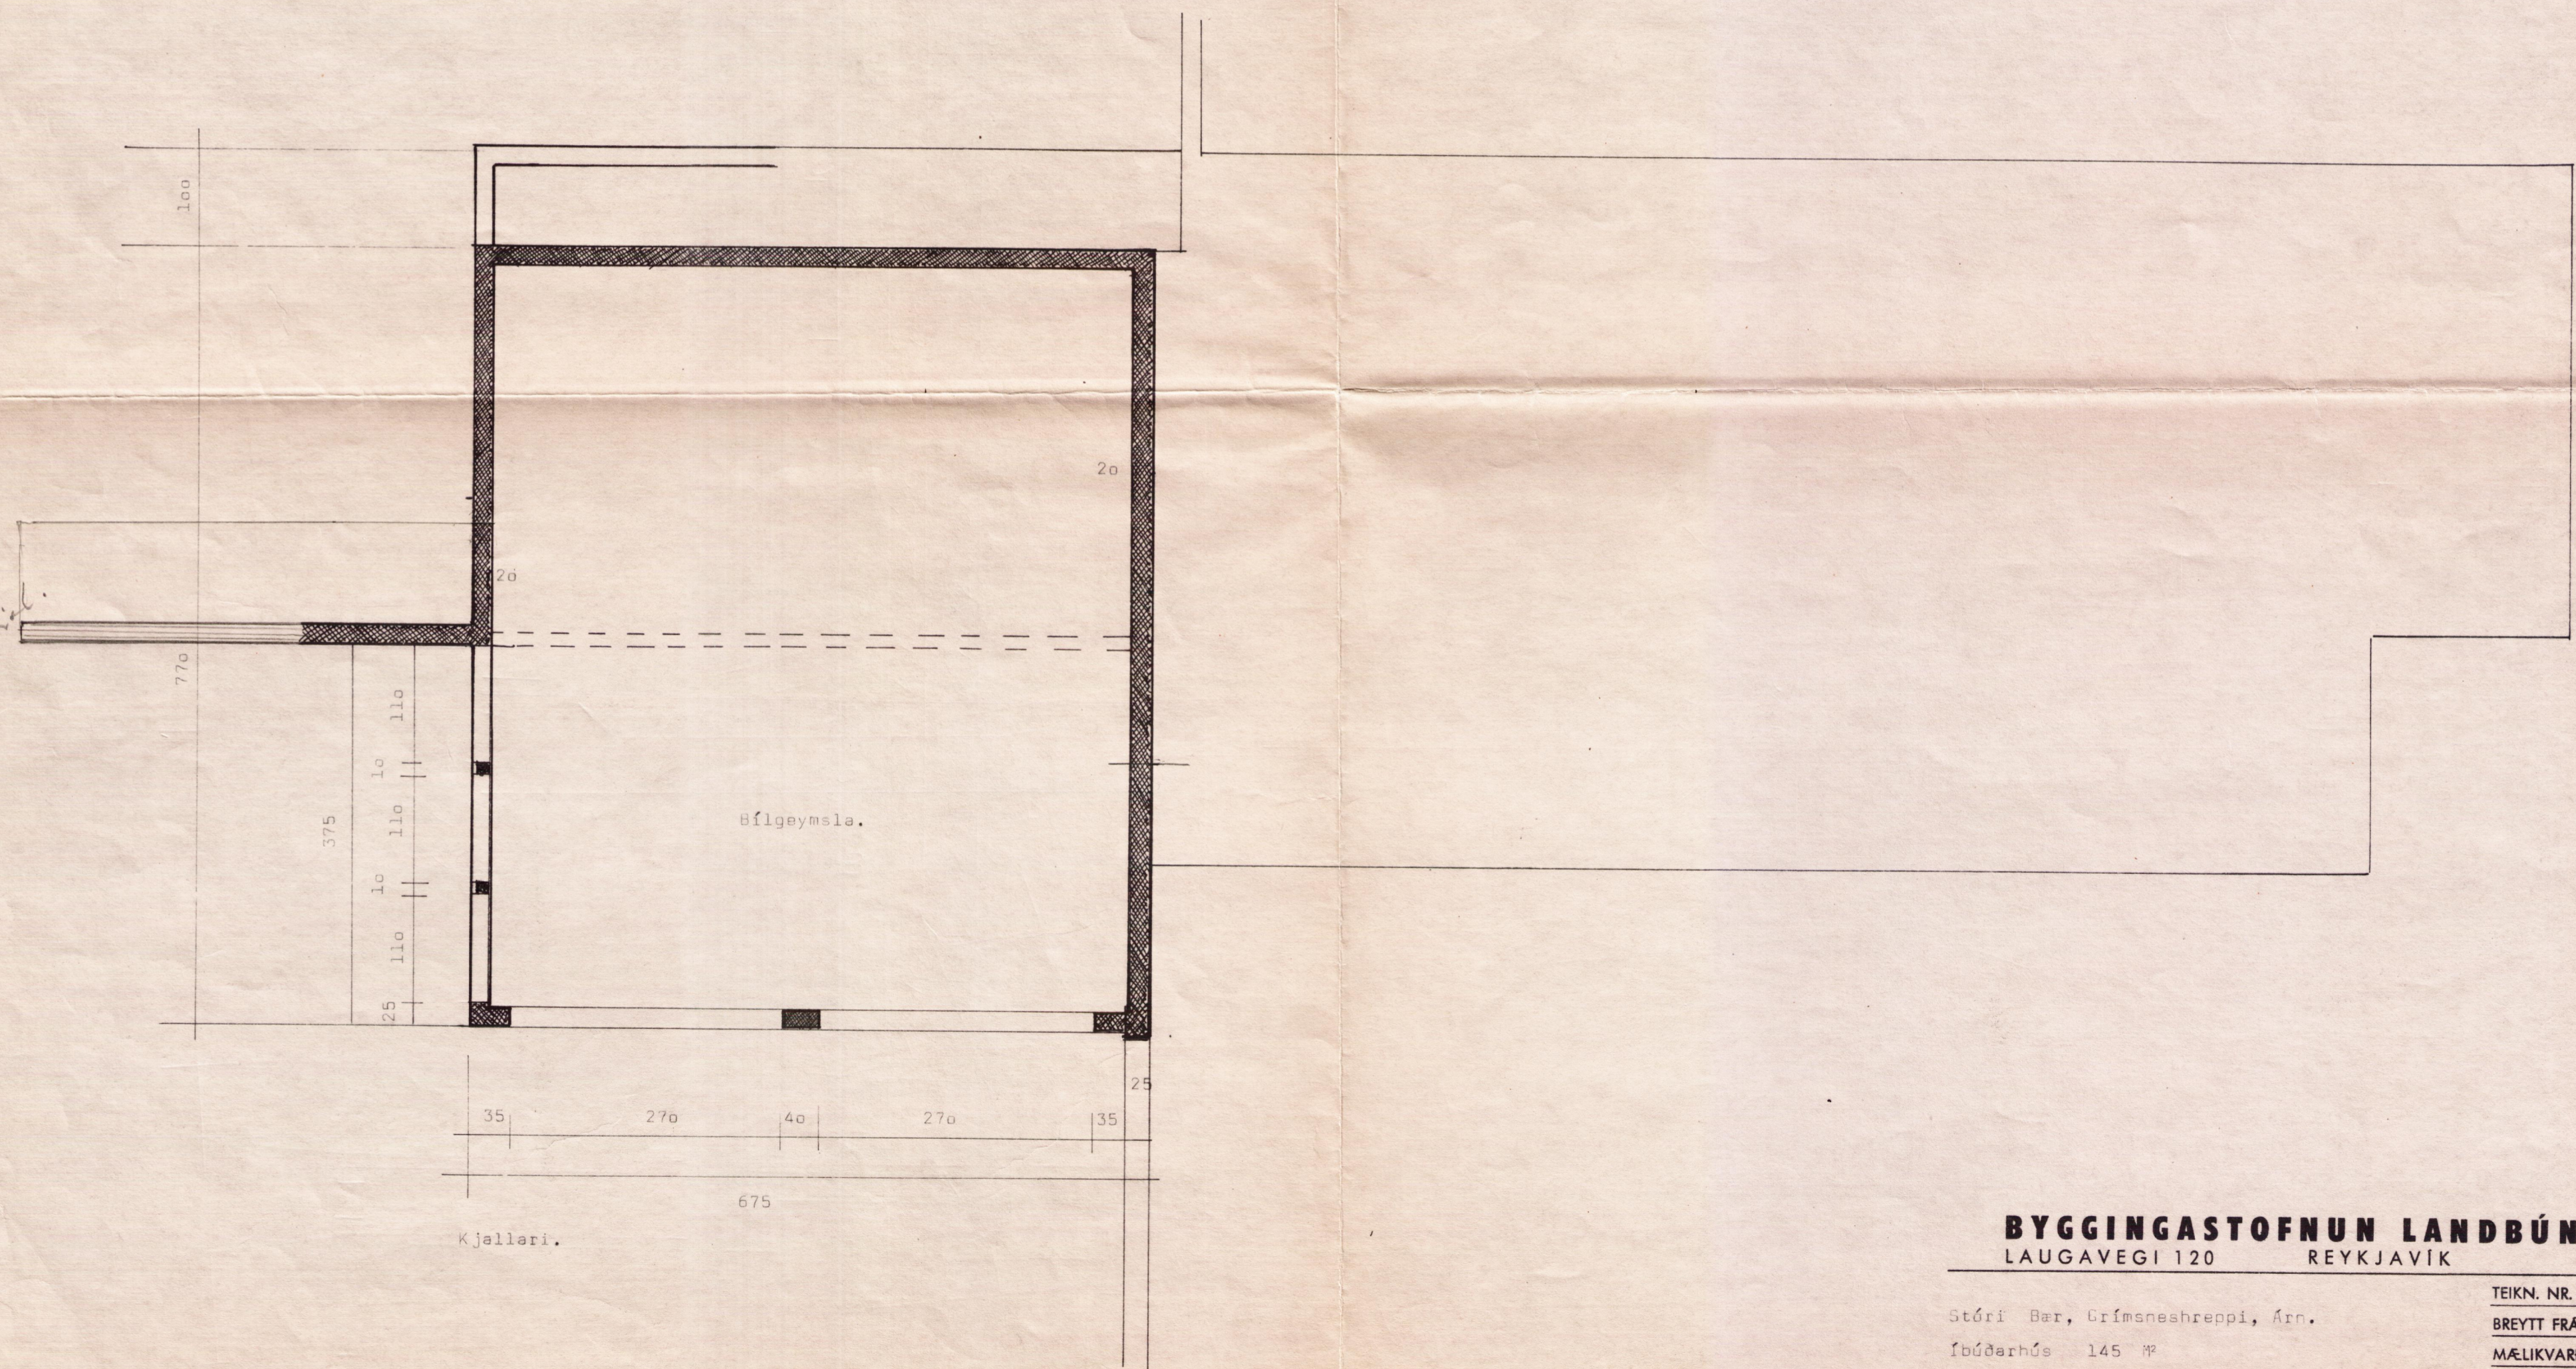

BYGGINGASTOFNUN LANDBÚNADARINS
 LAUGAVEGI 120 REYKJAVÍK SÍMI 25444

Stóri Þor, Grímneshreppi, Árn.
 Íbúðarhús 145 m²
 Grunnmynd.

TEIKN. NR. 01-3089-3	2585
BREYTT FRA	1:50
MÆLIKVARÐI	8. Jan. 1975
DAGSETNING	Ú.Á.K.
TEIKNAD	