


GRUNNMYND M = 1:50

MÓTTEKIÐ

15 SEPT. 2008

Byggingafræðingur, Ármúla 38, 108 Rvk.

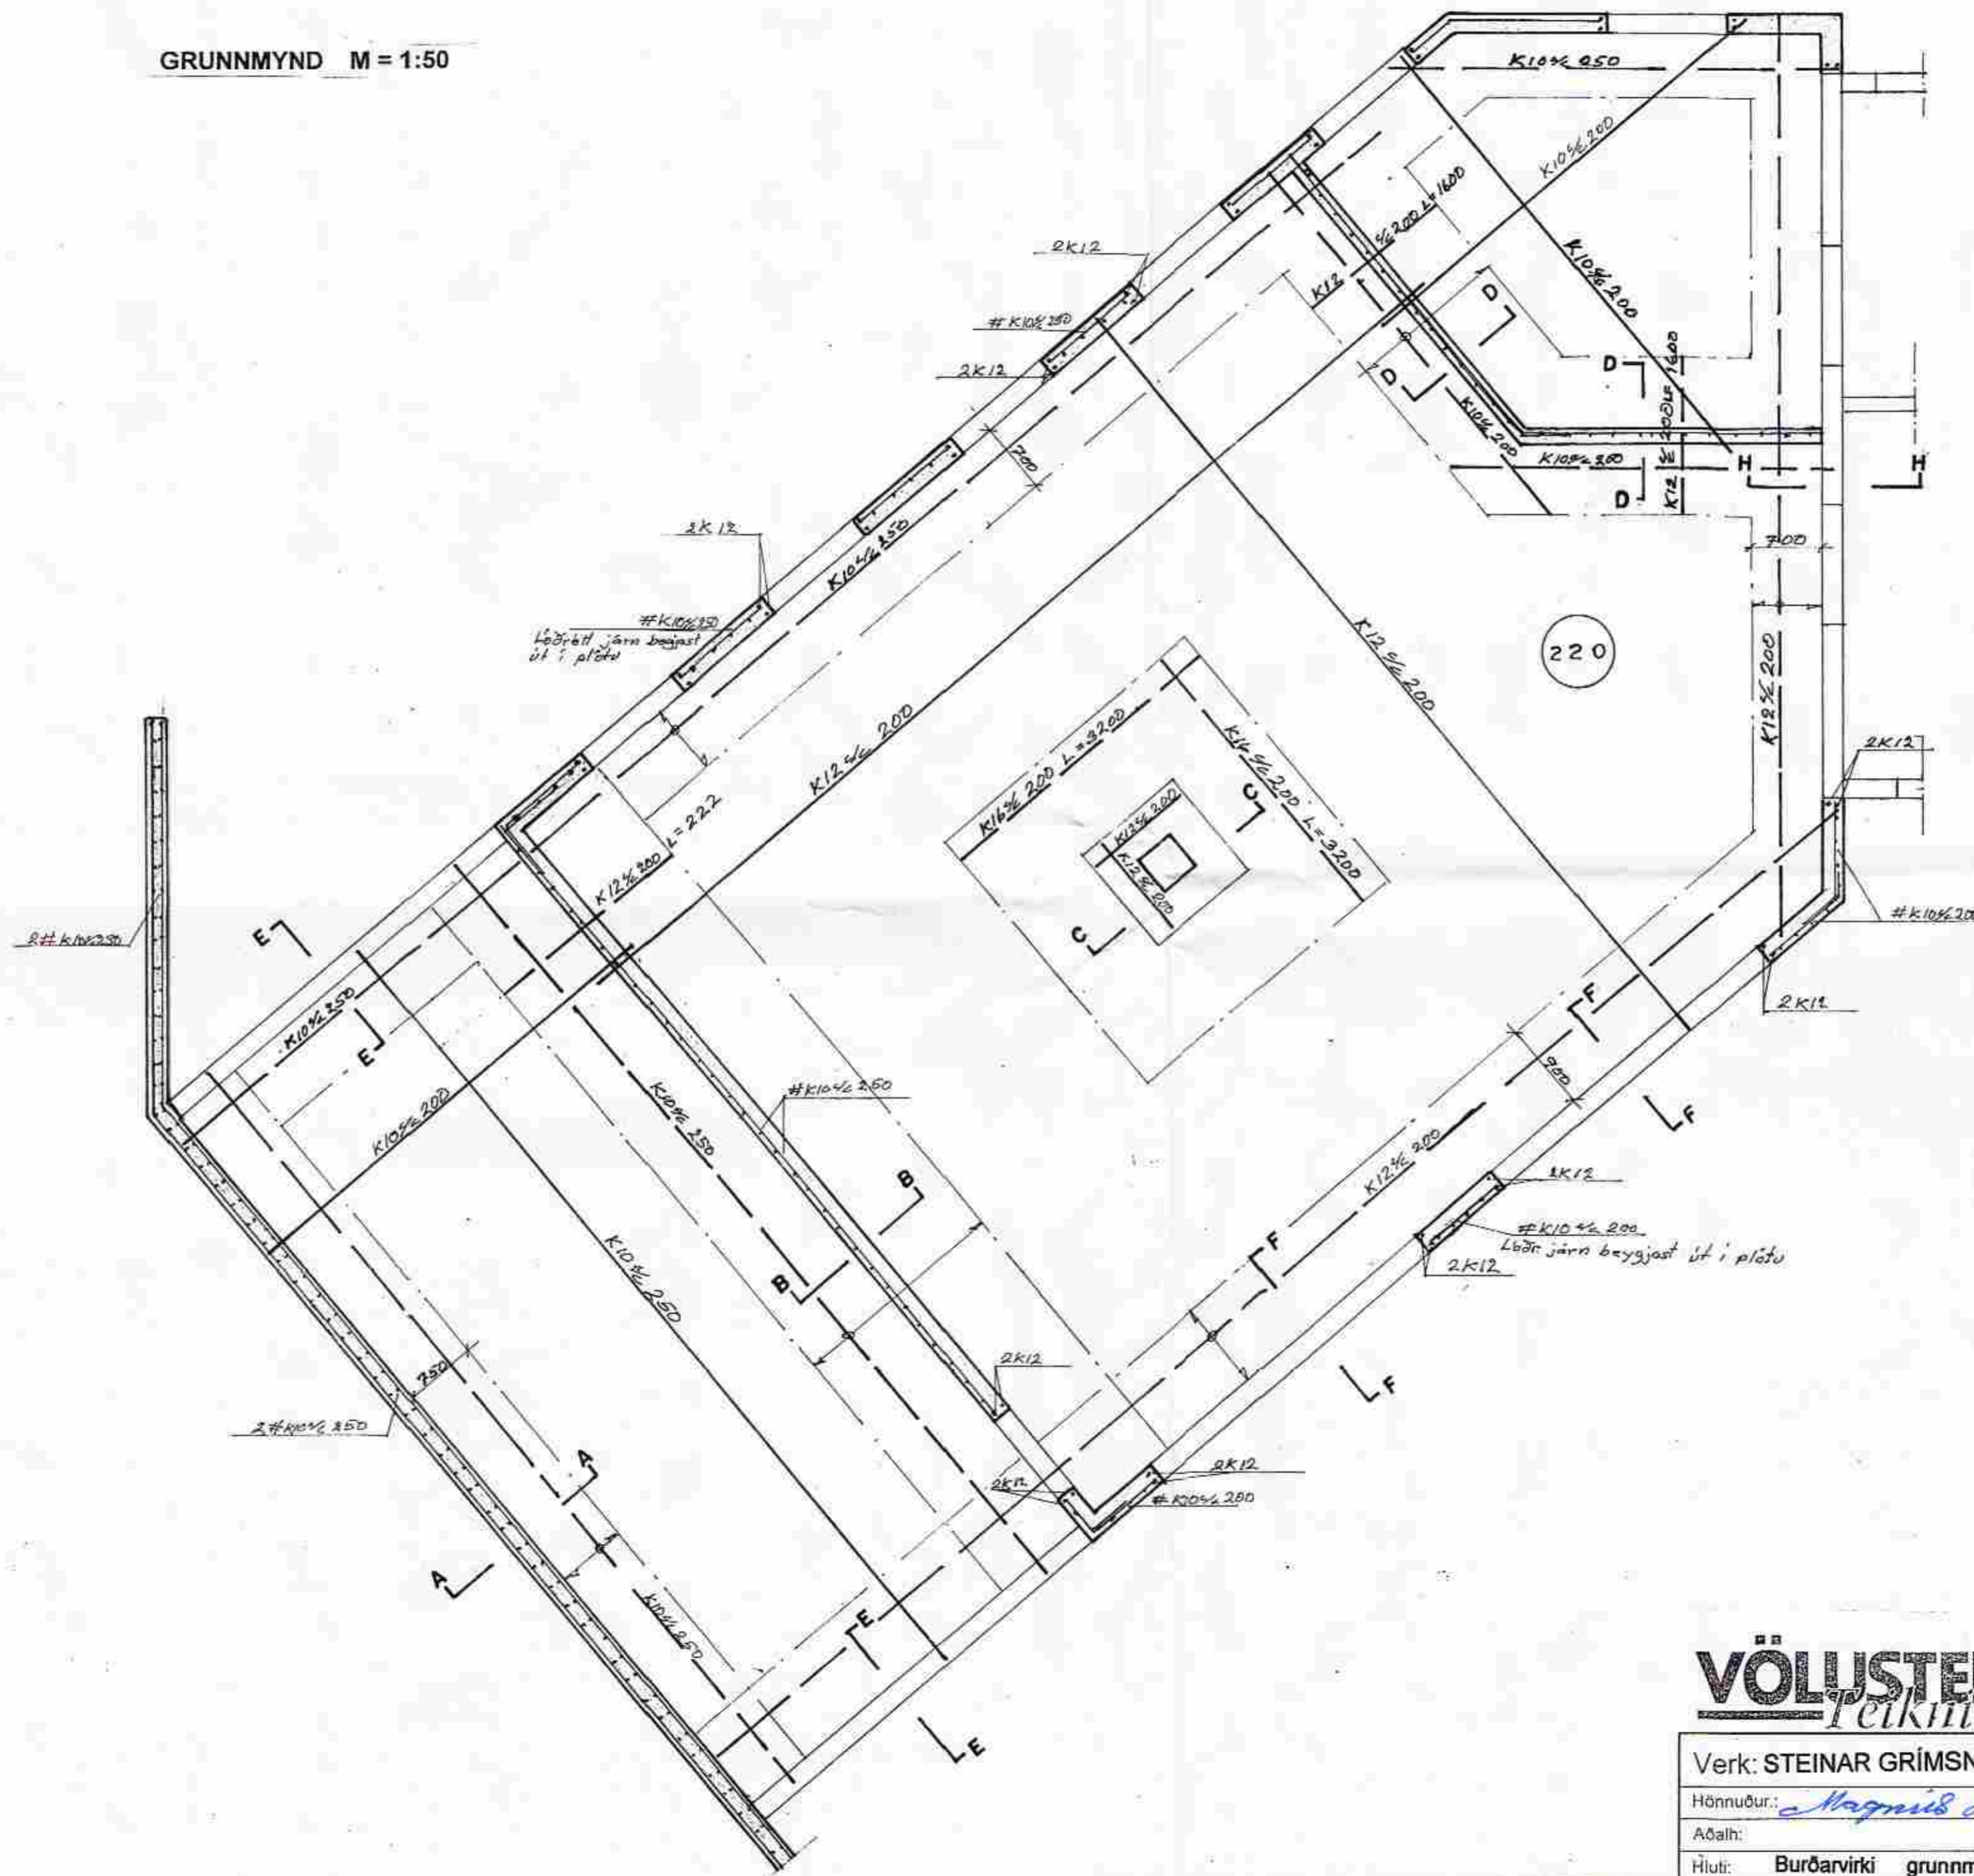

### Steinsteypa S250

Sementsmagn skal vera a.m.k. 300 kg í hverjum rúmmetra af steypu.  
 Vatnssementstala (V / S) skal vera minni en 0.55.  
 Lofinnihald skal vera a.m.k. 5%.  
 Alla steypu skal titra lítillga í mótum.

### Steypustyrktarstál

Steypustyrktarstál merkt K á uppdrætti er kambstál KS40.  
 #K10 c/c 250 tákna 10mm kambstál krosslagt með 250mm millibili í hvora átt.  
 2#K10 c/c 250 tákna tvöfalda járngrind.  
 Hvor járngrind fyrir sig er með 10mm kambstál krosslagt með 250mm millibili í hvora átt.

**VÖLUSTEINN**  
 Teiknistofa

Magnús Jónsson  
 Kí. 290141-2069

Byggingatæknifræðingur  
 GSM 892.1241

Ármúla 38, 108 Rvk.

Netfang: msjo@simnet.is

Verk: STEINAR GRÍMSNESI ÚR LANDI SVÍNAVATNS

VERK NR.

Hönnuður: Magnús Jónsson

Teikn.: MSJ

TEIKN NR. 2.04

Aðalh:

MKV 1:50

Hluti: Burðarvirki grunnmynd

DAGS. 01-07-08