


1. ÁFANGI  
STÆKKUN

GRUNNMYND M = 1:50

MÓTTEKIÐ

15 SEPT. 2008

Byggingatútrúi uppáv. Árnassýslu og Flóahf.

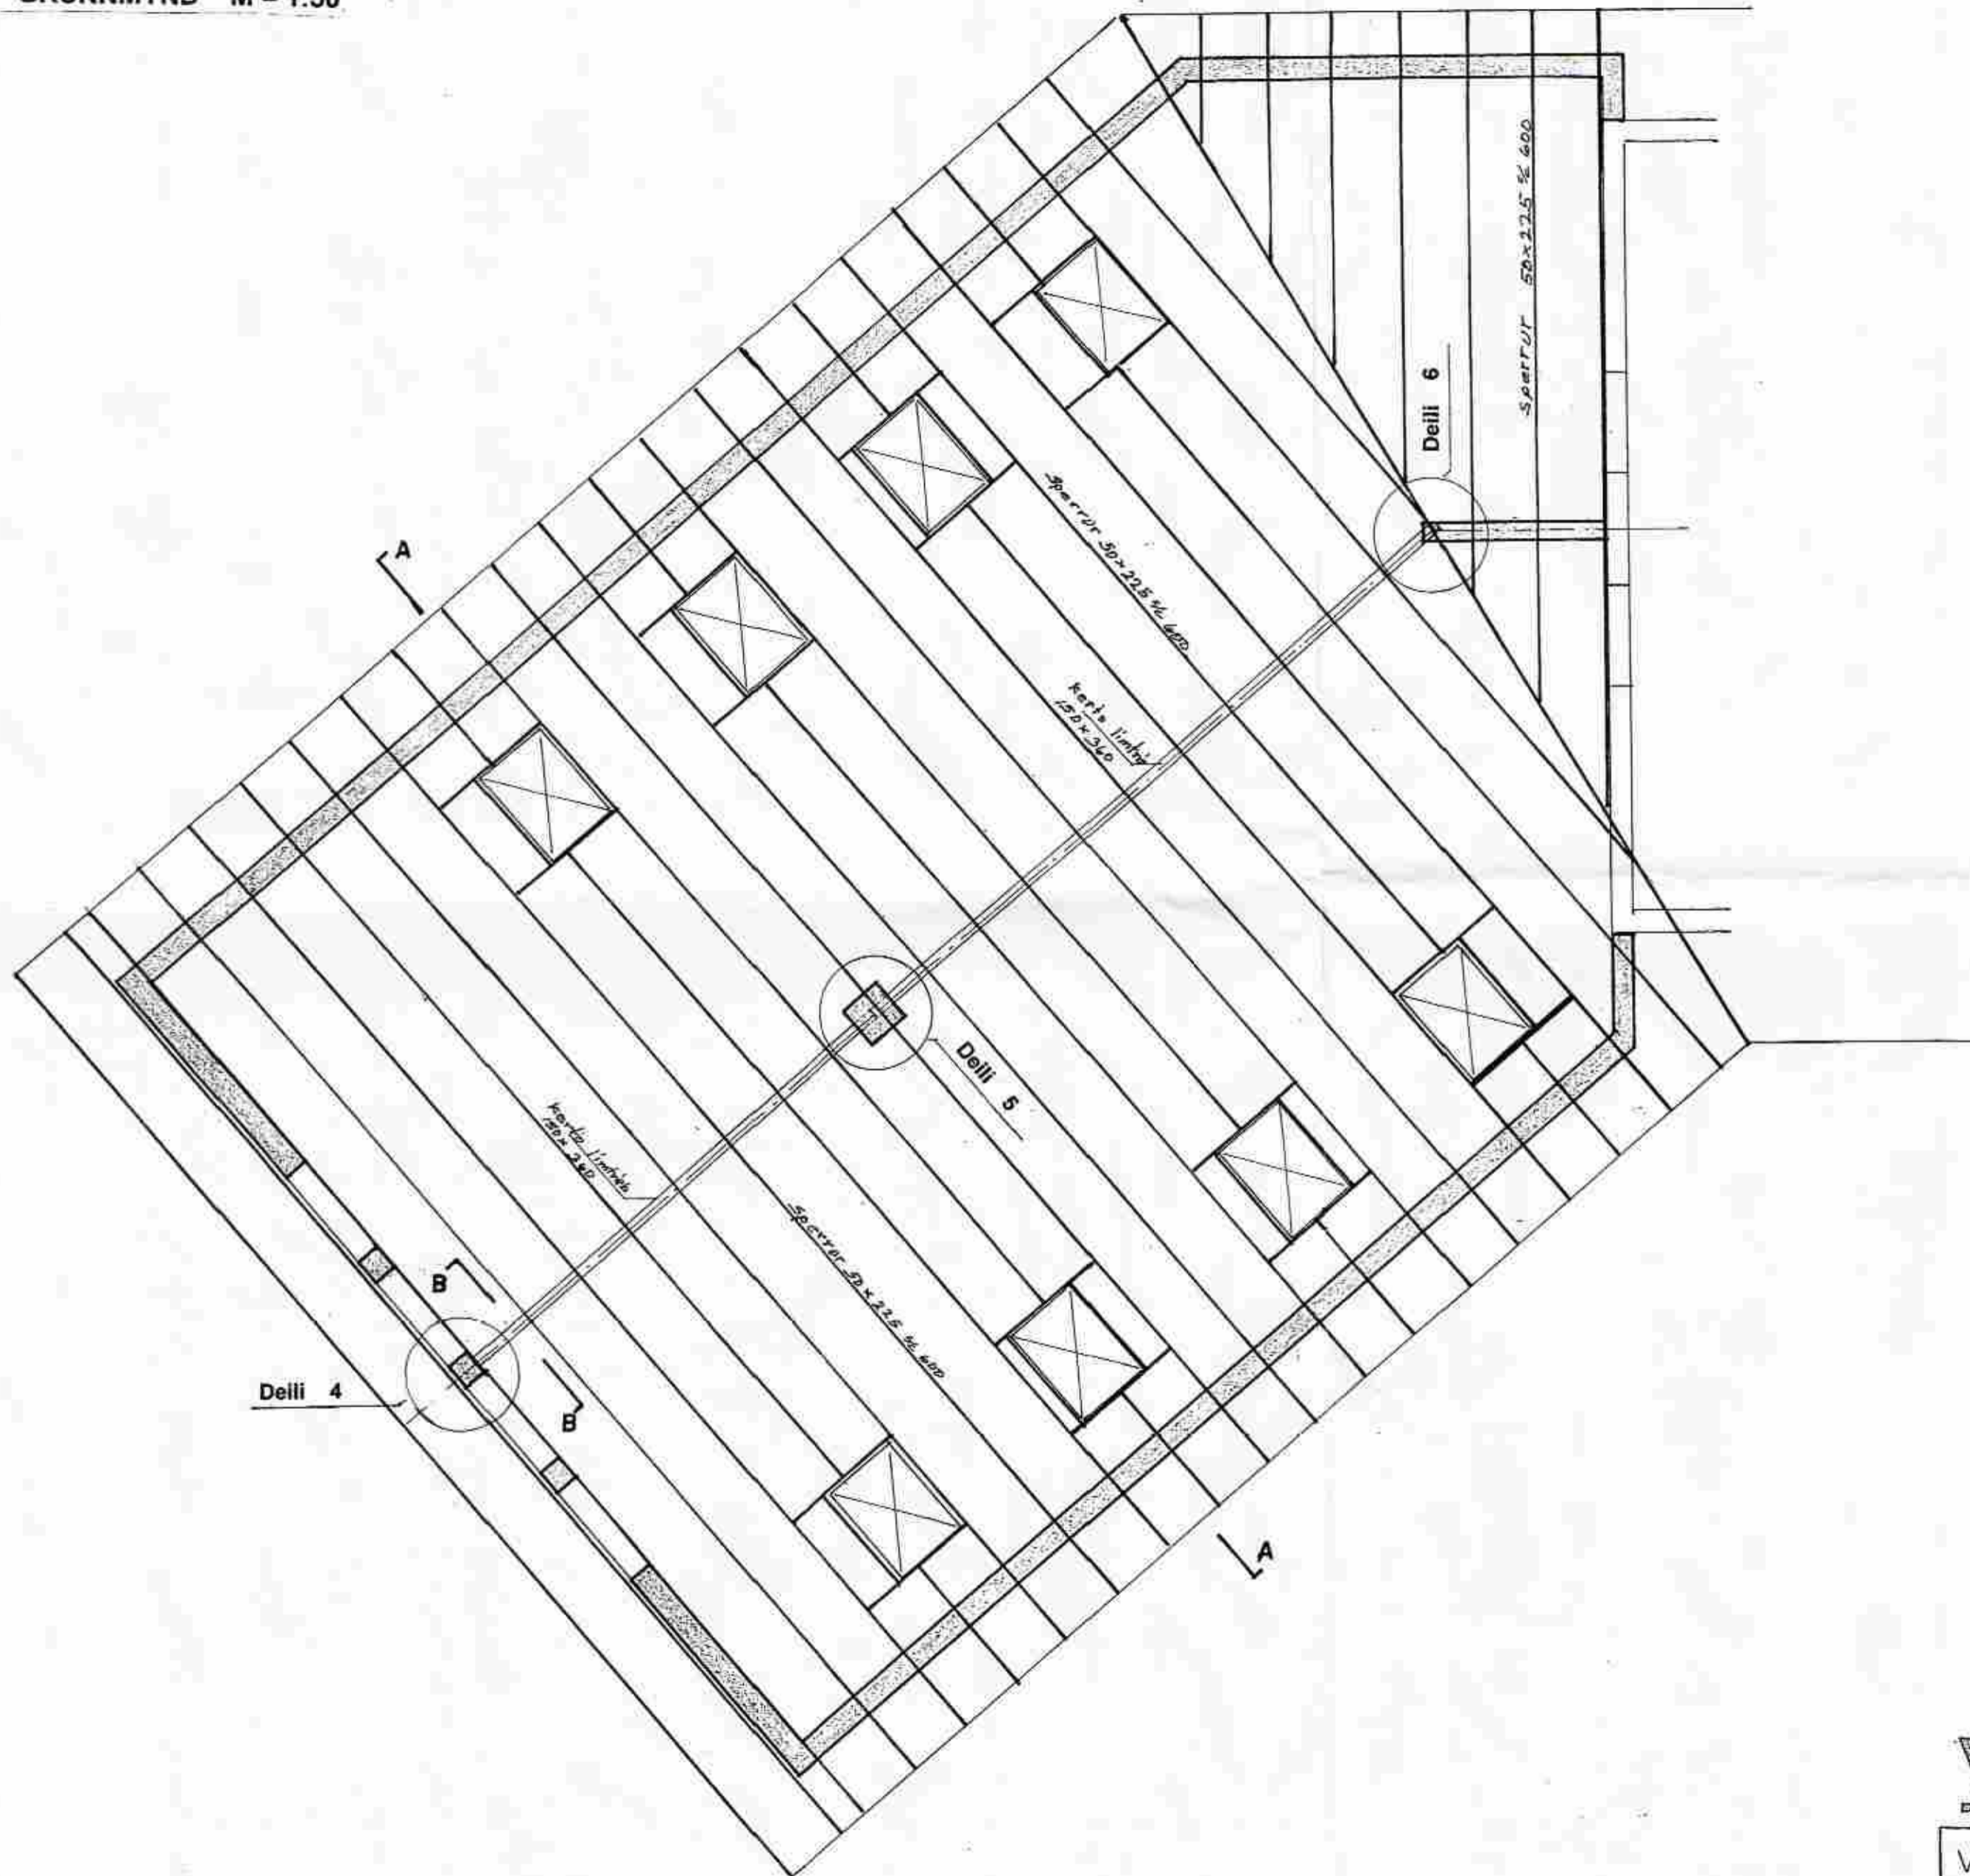

### Skýrningar

**Þak**  
 Þak er borð uppi af mænisbita úr kerto límtré 150x360 og steyptum útveggjum  
 Þaksperrur eru 50x225 c/c 600  
 Togband 50x150  
 Þakklæðning 25x150 og neglist með 3 st. 75 mm saum í hverja sperru  
 Klæðning skal sett saman yfir sperrum  
 Samsetningar maga þó aldrei vera fleiri en tvær í röð á sömu sperru  
 Allur saumur í þaki skal vera galvanhúðaður  
 Sperrur festast niður í steyptan vegg með 2K12 L=1050  
 Taka skal skarð í sperrur fyrir járnnum yfir sperrur

**VÖLUSTEINN** Magnús Jónsson Byggingatækniræðingur  
 Telkmistöfja Kf. 290141-2069 GSM 892.1241  
 Ármúla 38, 108 Rvk. Netfang: msj@simnet.is

Verk: STEINAR GRÍMSNESI ÚR LANDI SVÍNAVATNS	VERK NR.
Hönnuður: <i>Magnús Jónsson</i>	TEIKN NR. <b>2.06</b>
Aðalst: <i>Magnús Jónsson</i>	MKV 1:50
Hluti: <b>Burðarvirki grunnmynd</b>	DAGS. 28-07-08
	Telkn.: MSJ