
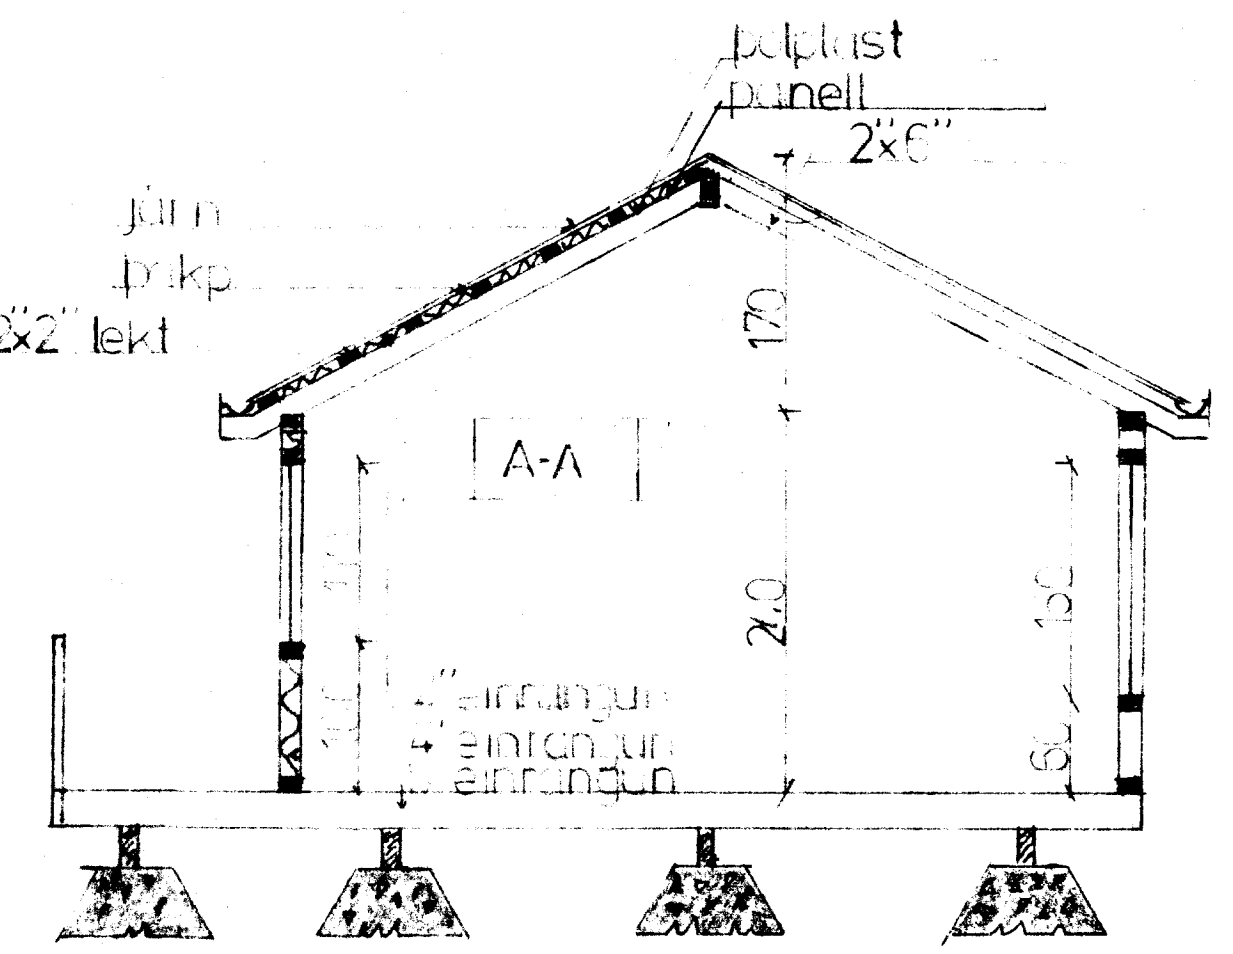
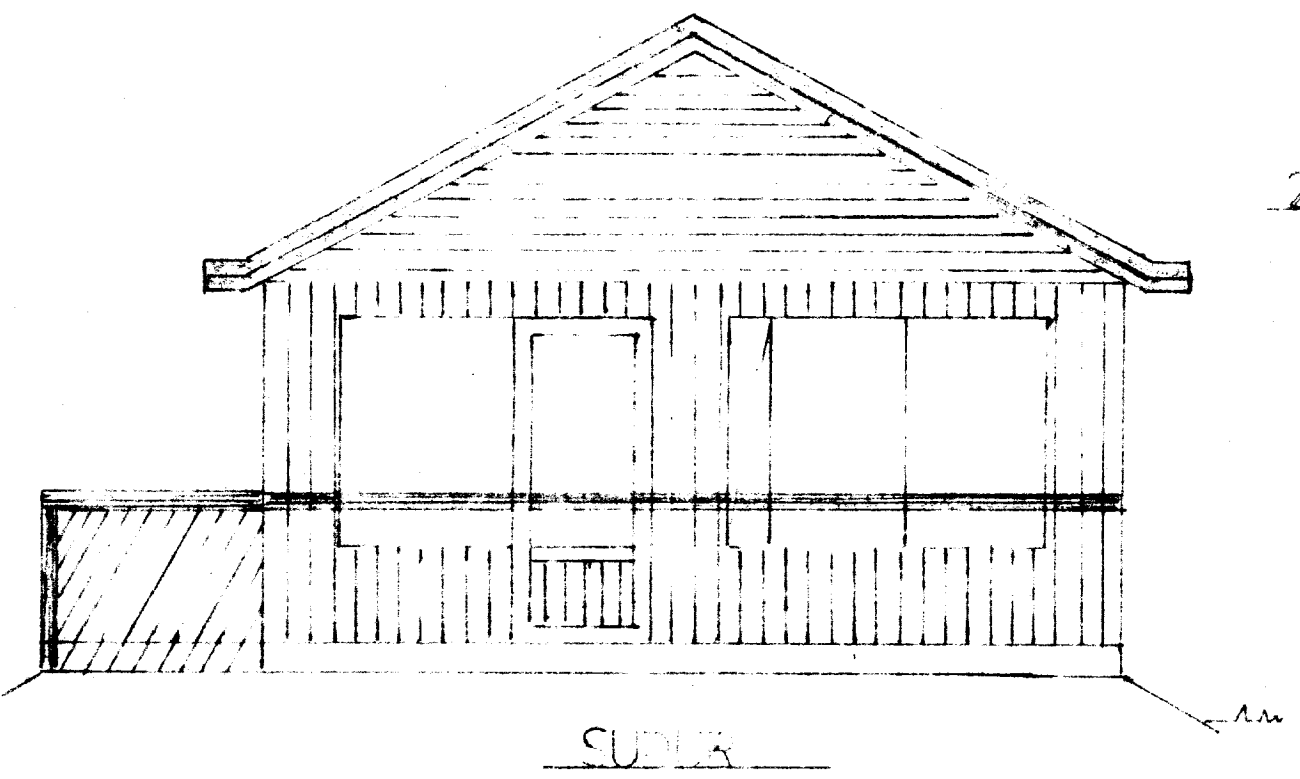
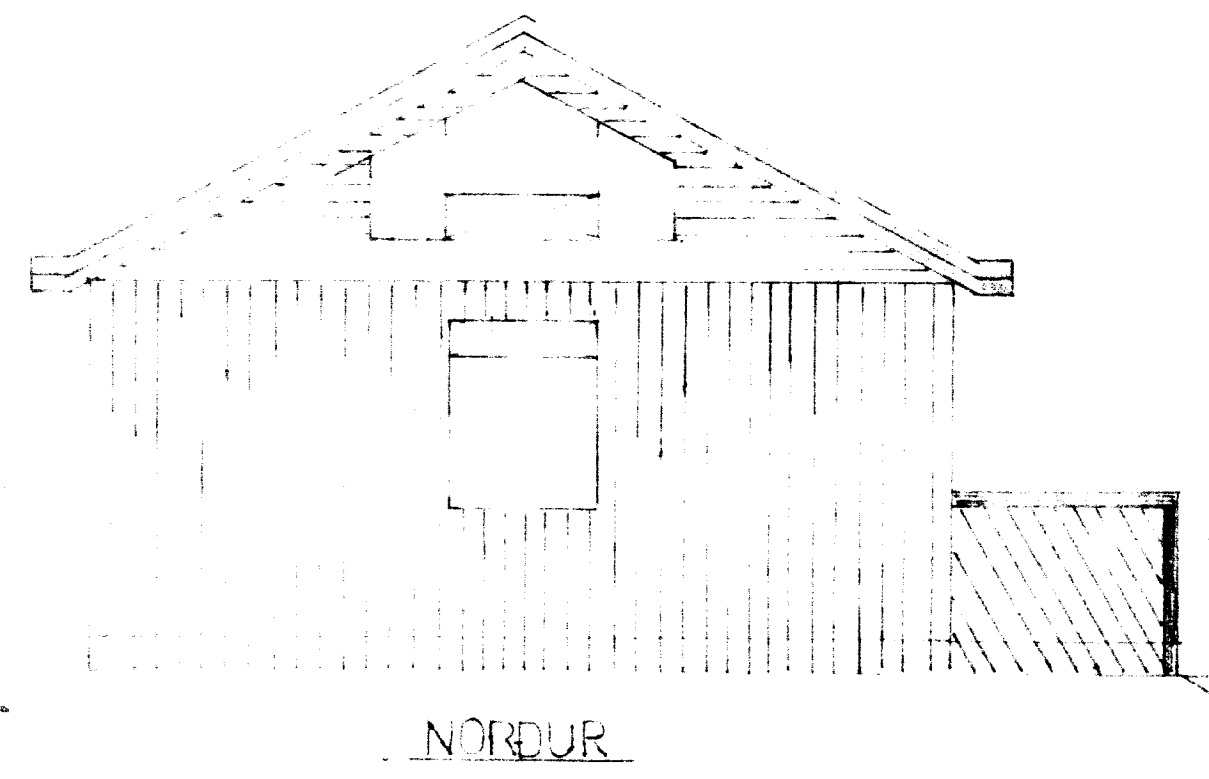
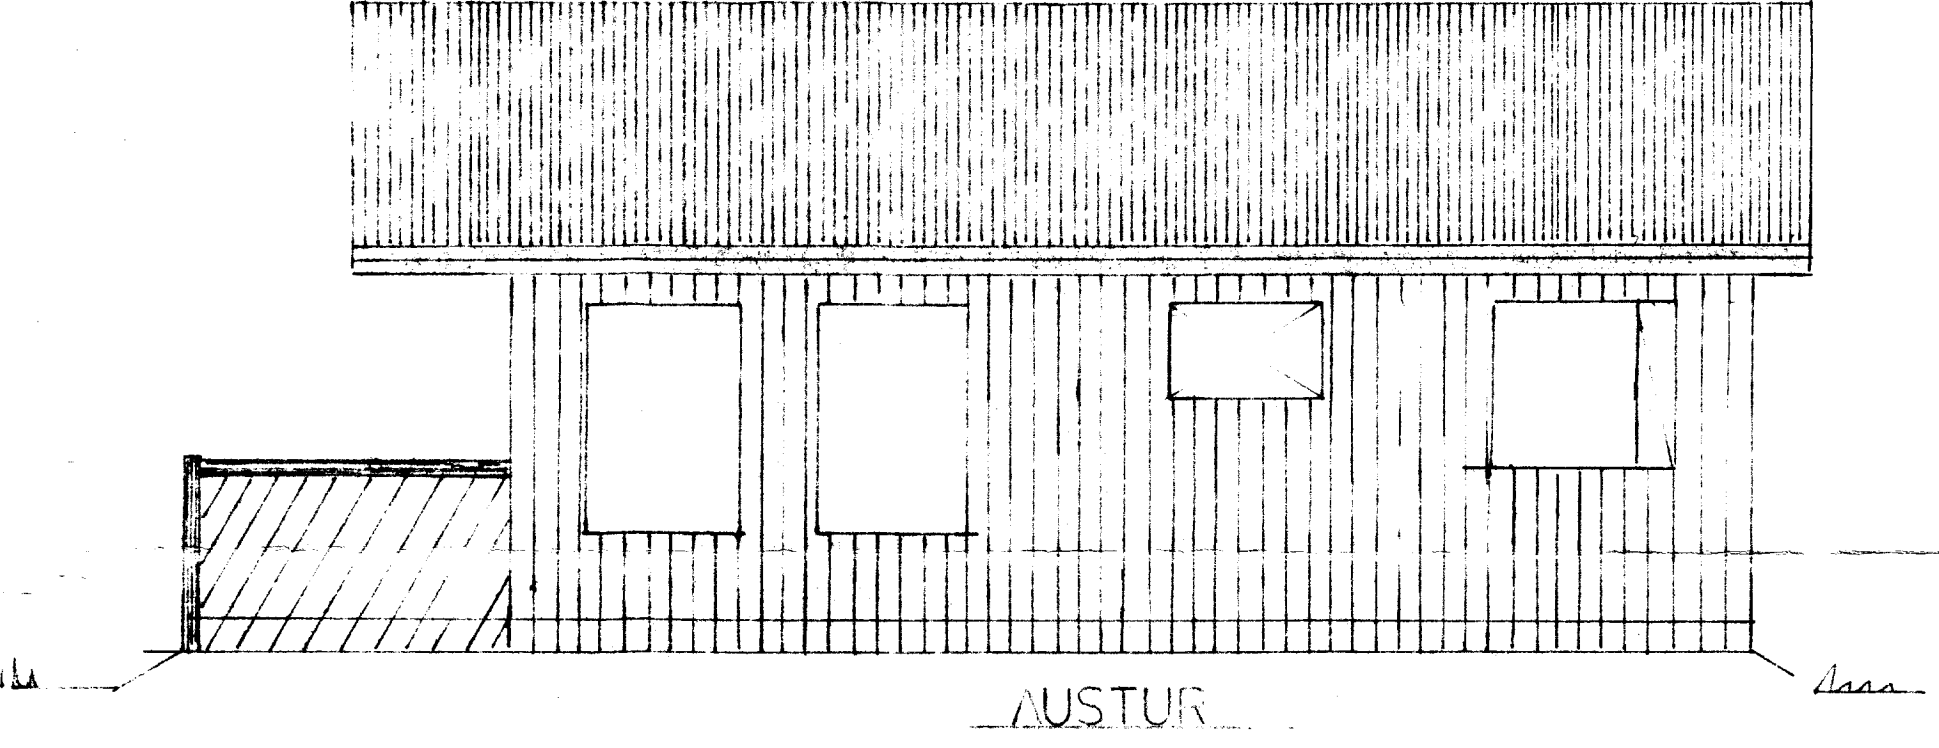
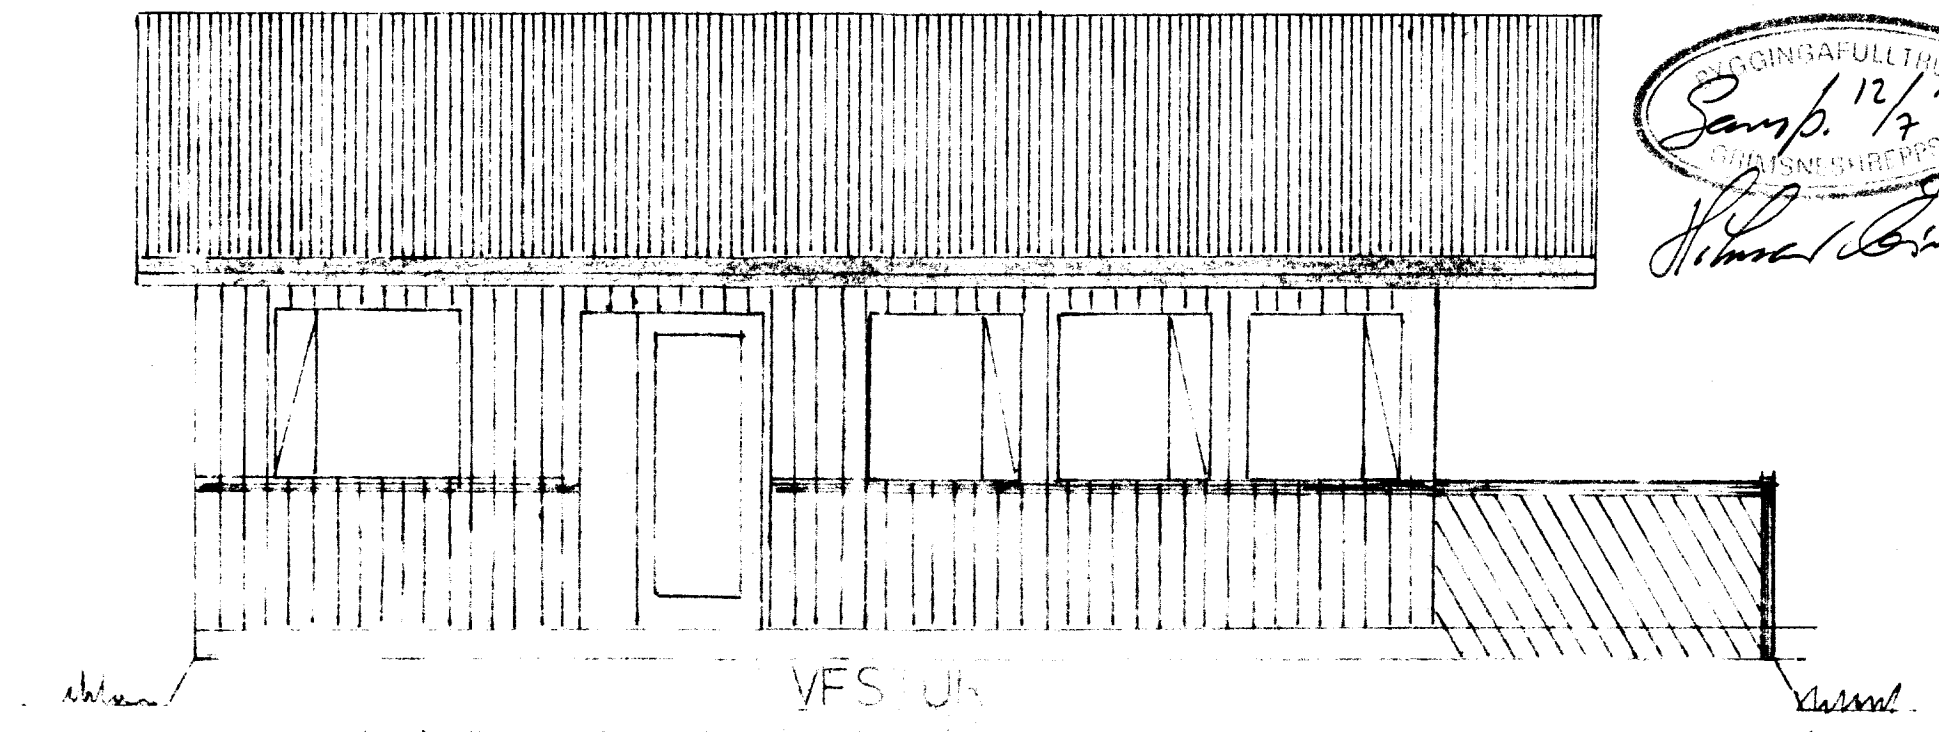


Sigurinn Þorgrünisdóttir.

ÞINGINGJAFULLTÍÐI
Samp. 12/7 '89
SÍÐANÉIÐSHREPPS

Hilmar Ólafsson

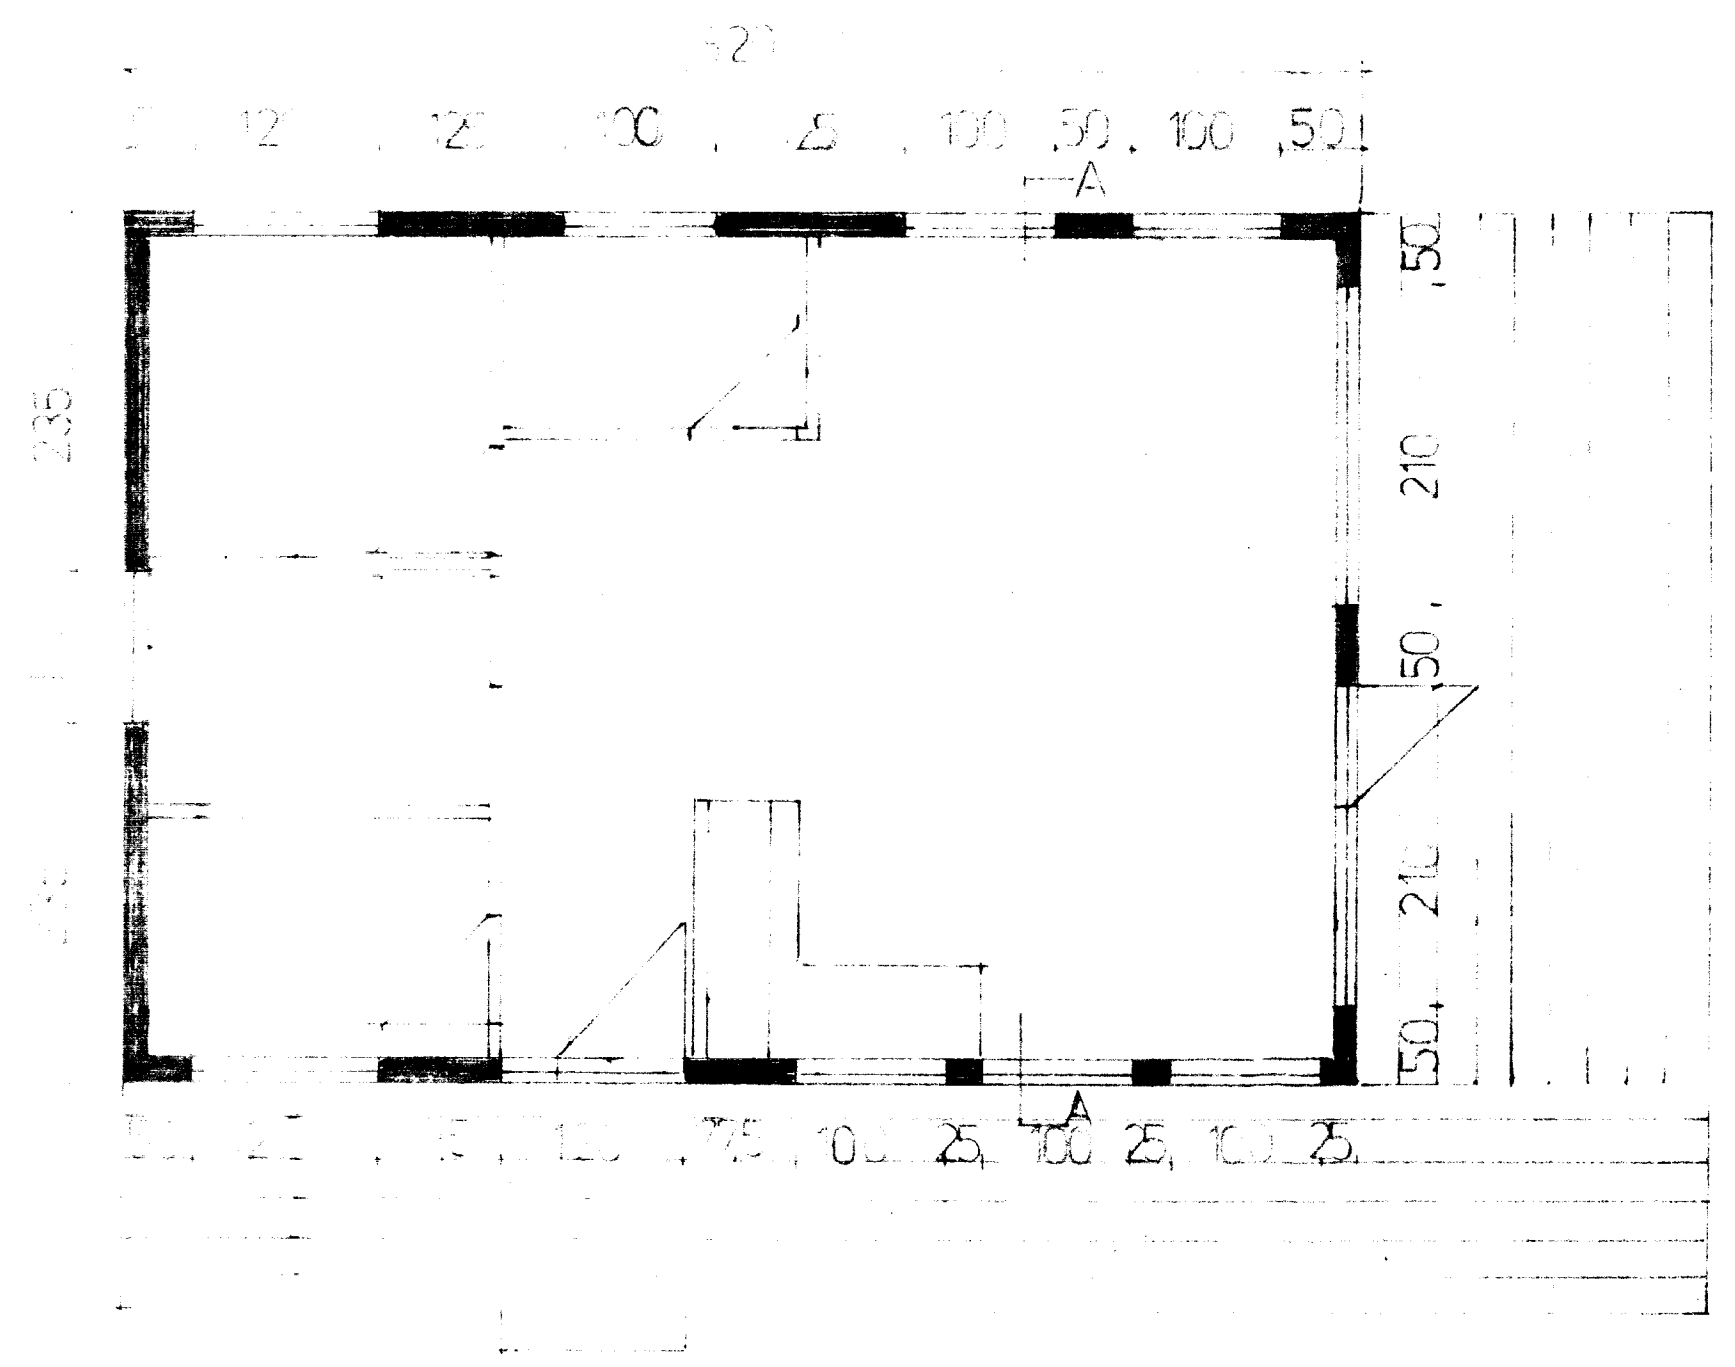

SUMARHÚS.
Stærð 146,4 m²

SUMARHÚS	mkv. 1:50
HÆÐARENDA	11.5.2.988
nafn	Sirip
Hilmar Ólafsson	