




MÓTTAKID
 19. NOV. 2010
 Byggingafulltrúi uppáv. Árnassjón og Flóahétt.

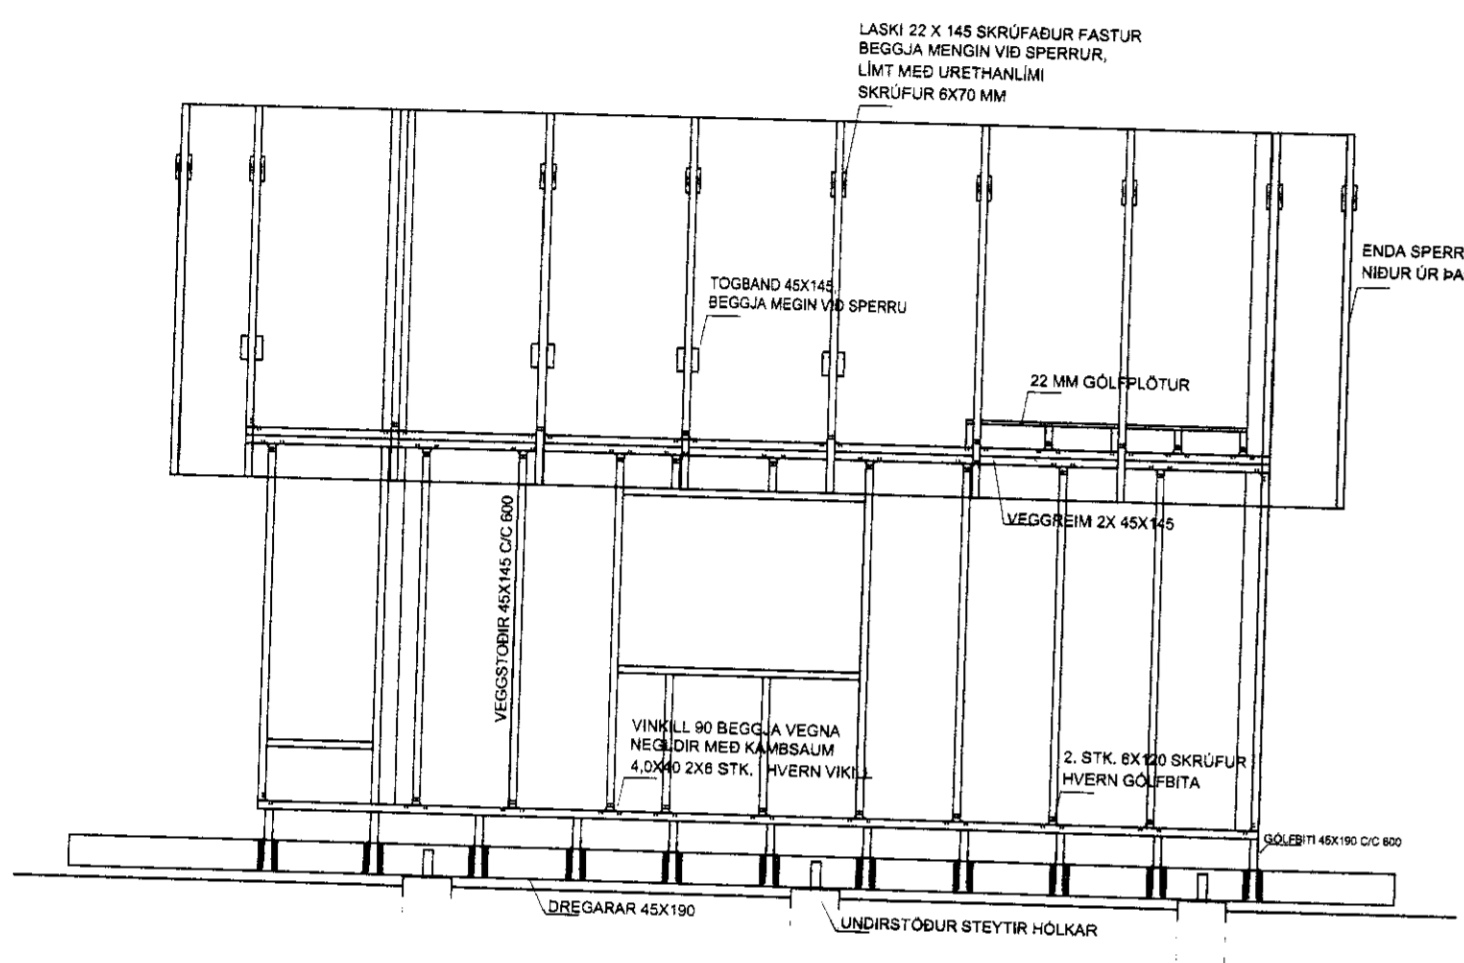


HLIÐARÁSYND C-C
 MKV.:1:50

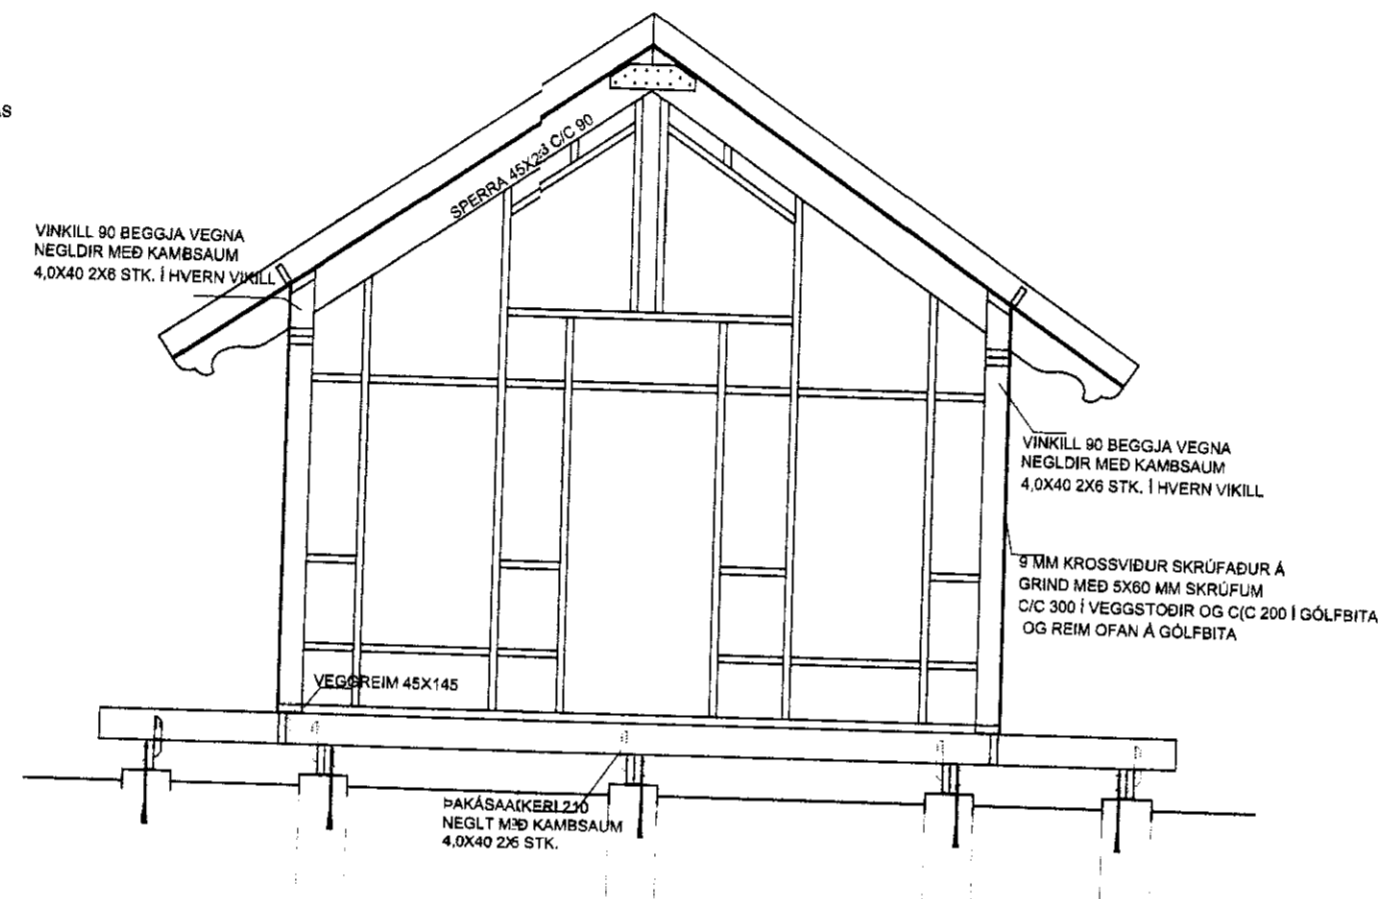

SNIÐ A-A
 MKV.:1:50

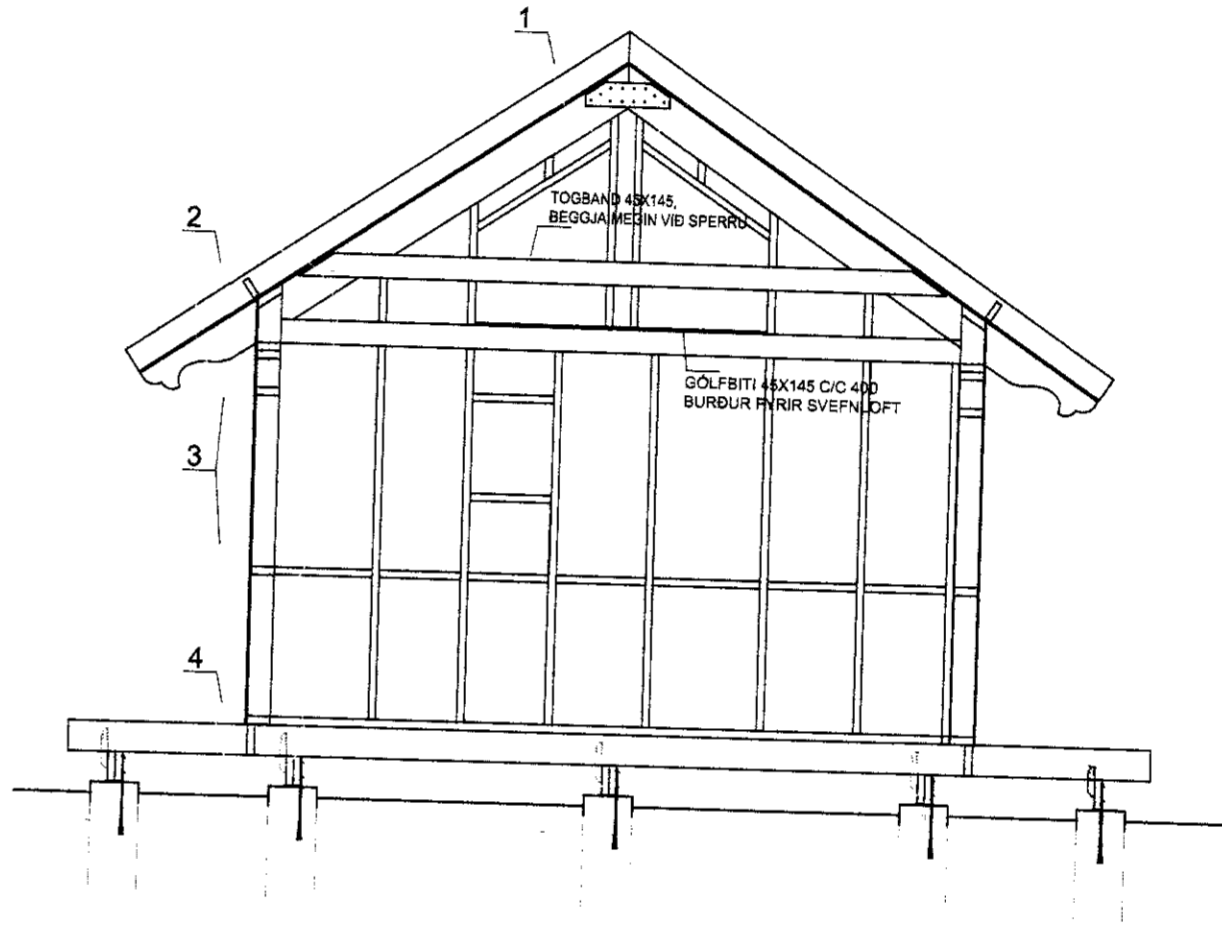

SNIÐ B-B
 MKV.:1:50

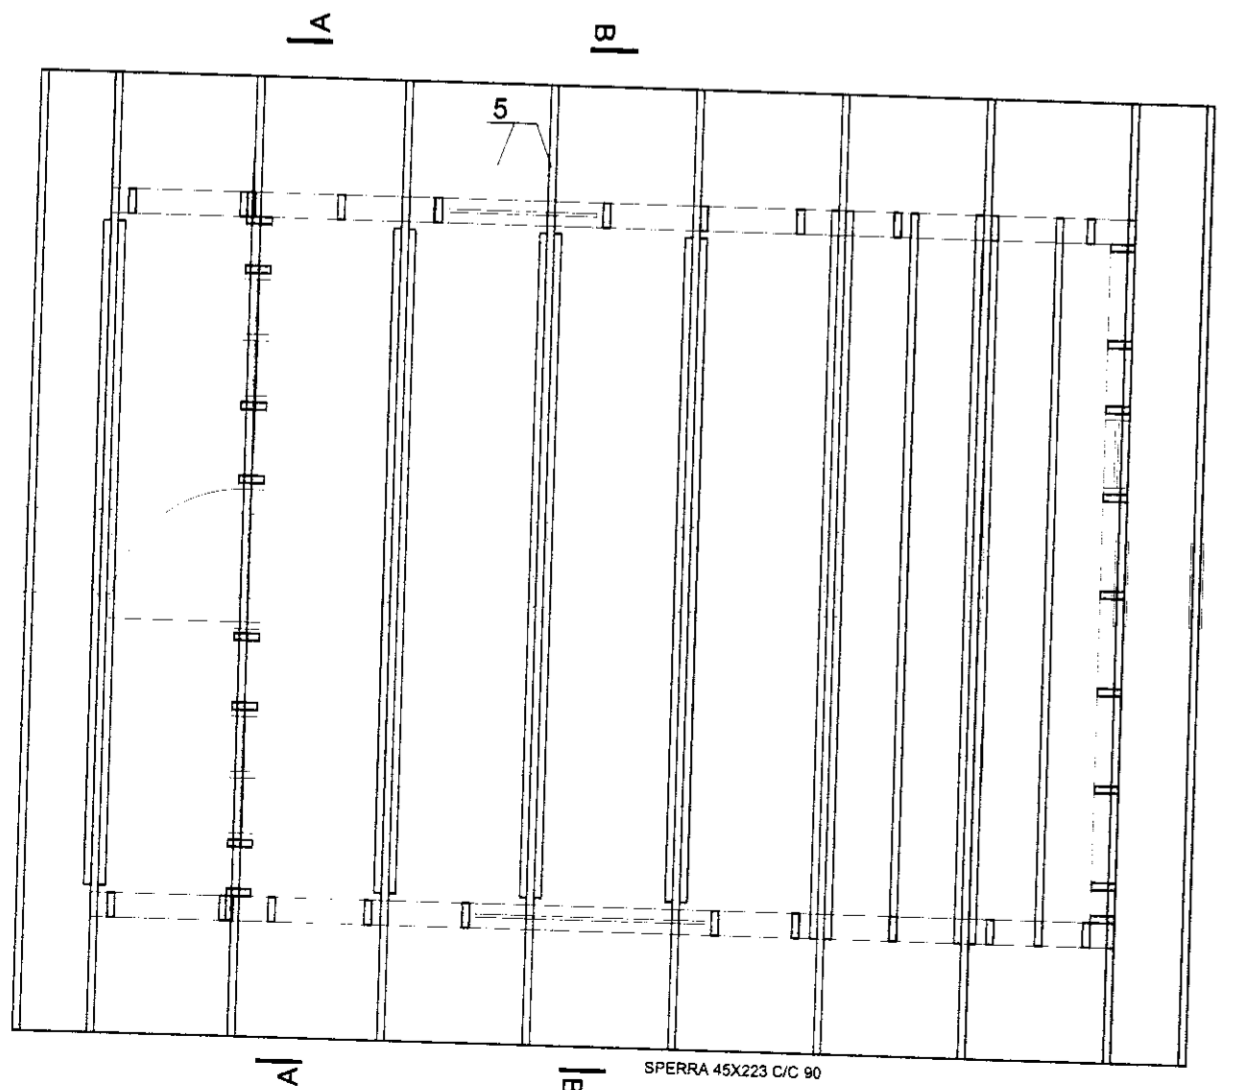

GRUNNMYND - GRINDARTEIKNING
 MKV.:1:50