


MÓTTÉKID  
11 NOV. 2013  
*Gudni Pásson*  
Byggingafræðingur / Amassystu og Floatr.

ÚTG. DAGS. ÚTGÁFUFRILL HANNAÐ TEIKN. YFIRF.

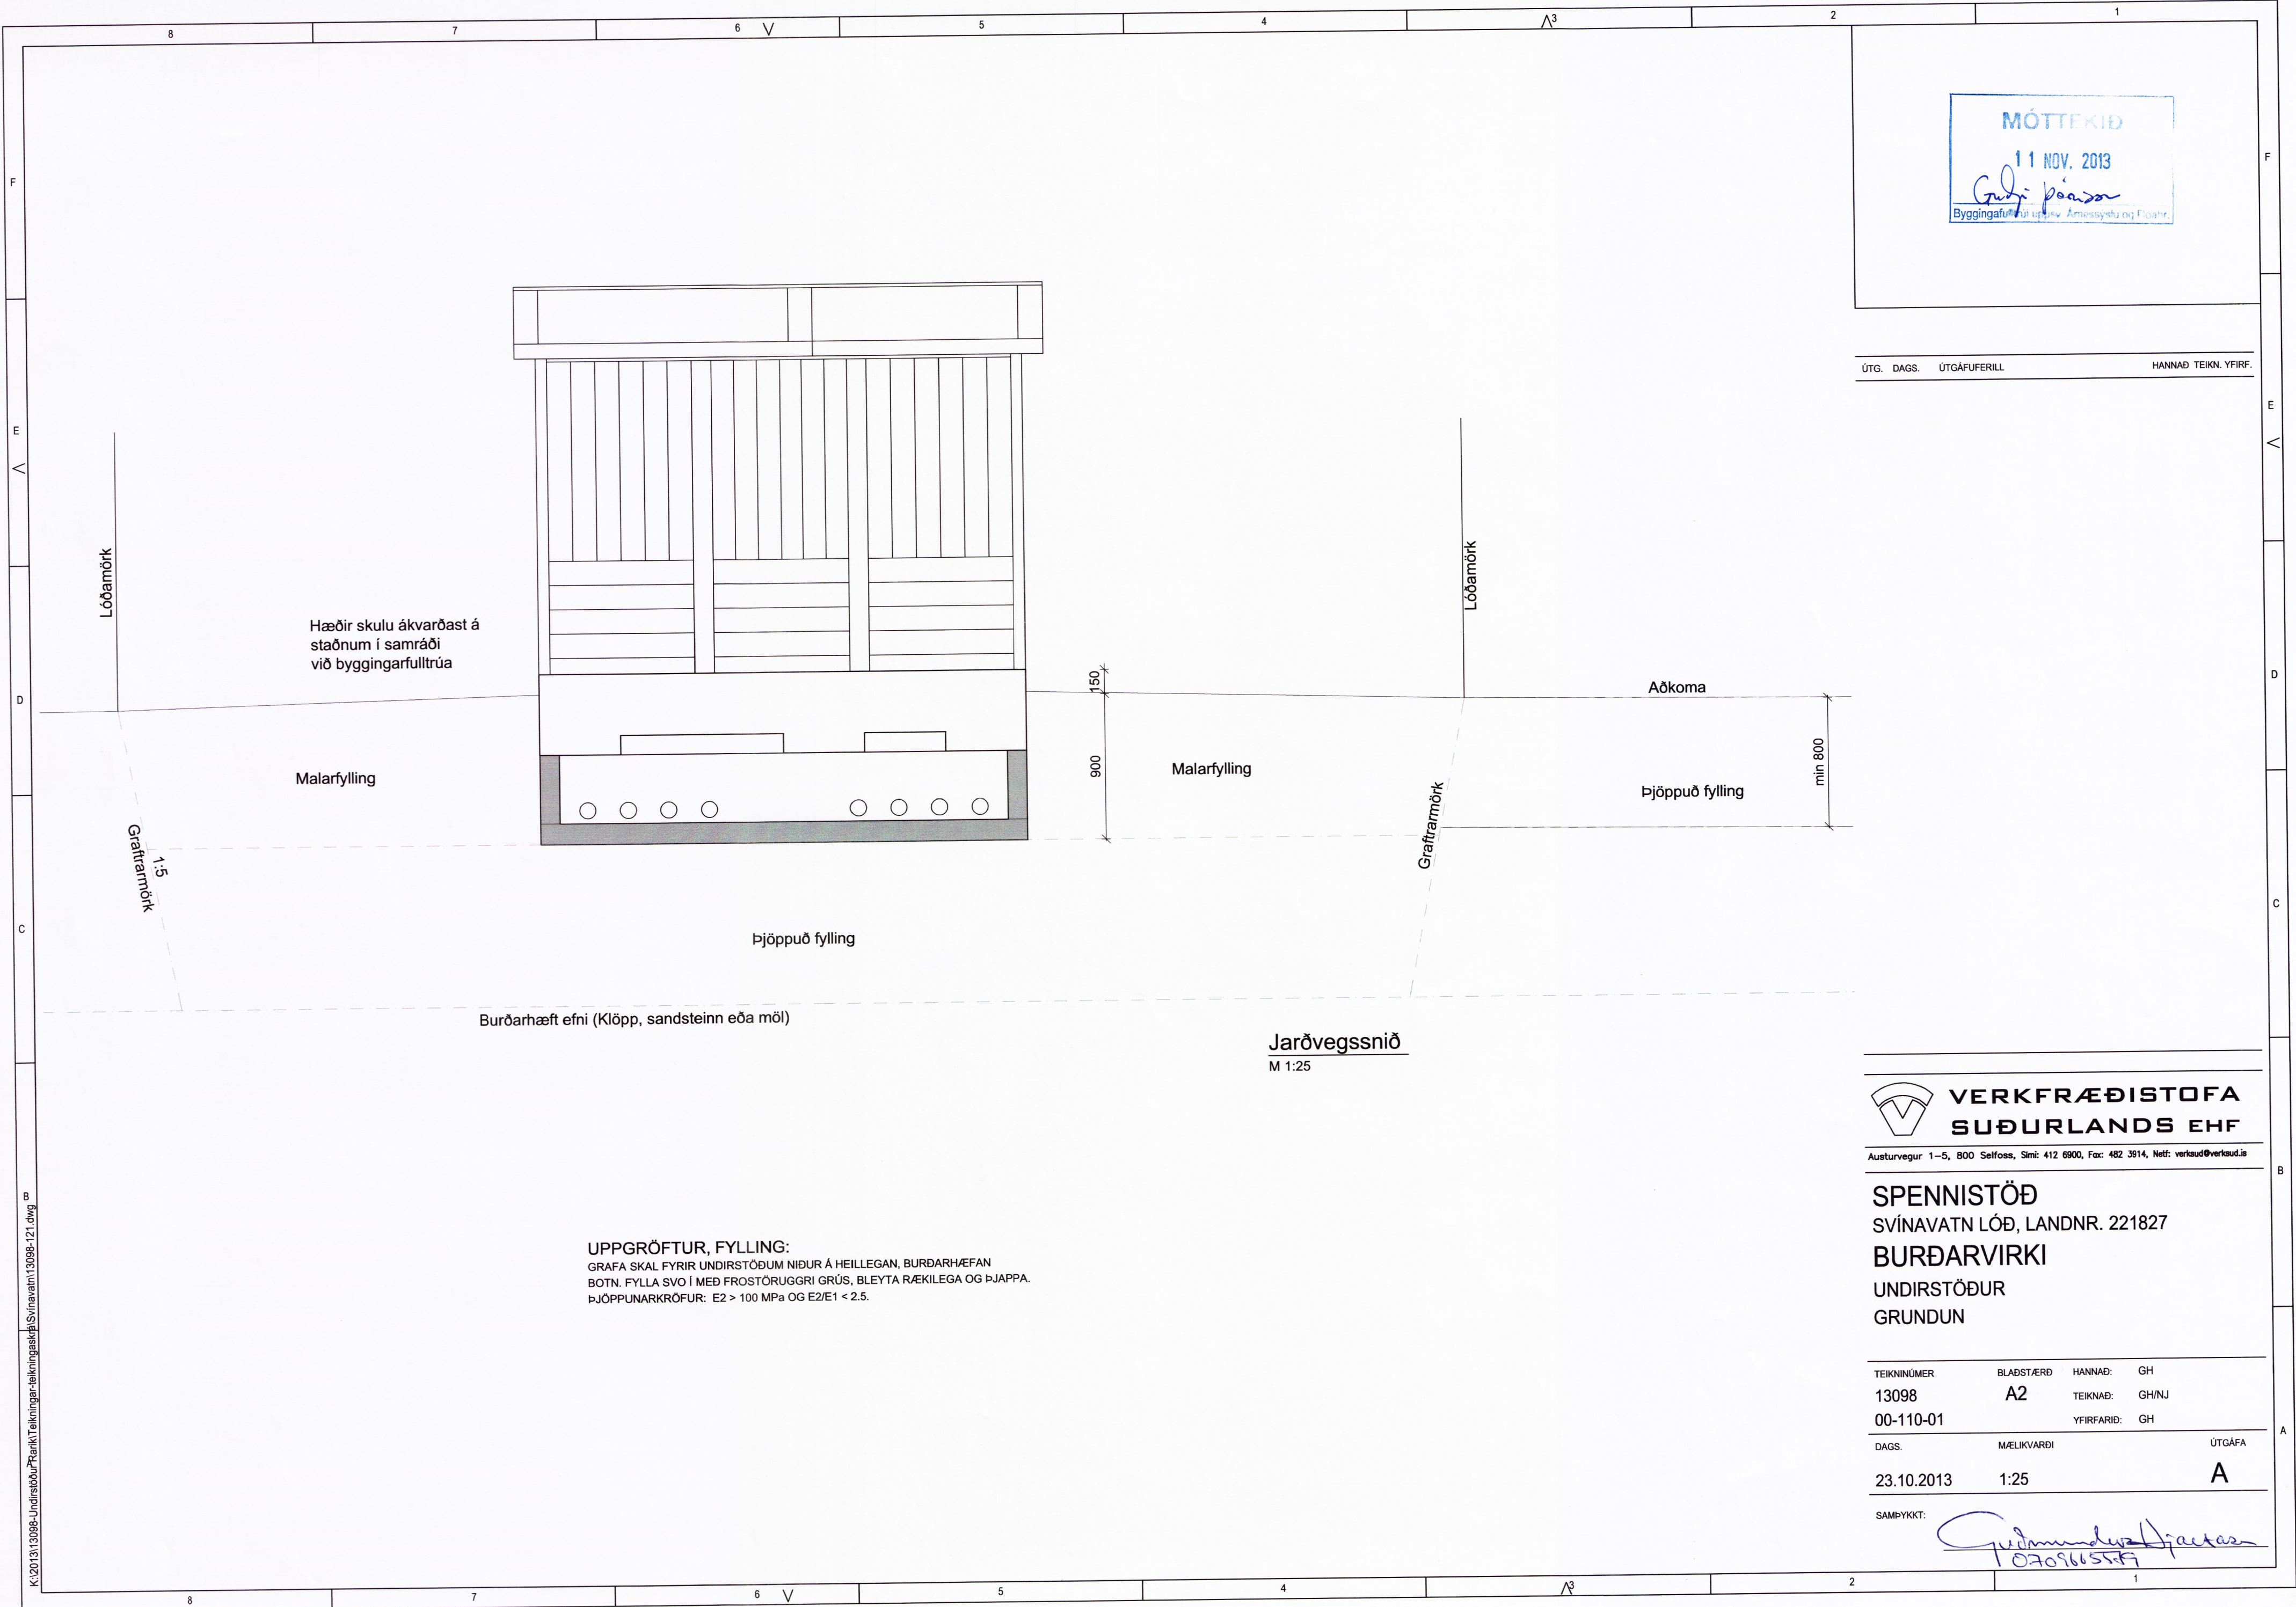

Burðarhæft efni (Klökk, sandsteinn eða mál)

Jarðvegssnið  
M 1:25

UPPGRÖFTUR, FYLLING:  
GRAFA SKAL FYRIR UNDIRSTÖÐUM NIÐUR Á HEILLEGAN, BURÐARHÆFAN  
BOTN. FYLLA SVO Í MEÐ FROSTÓRUGGRI GRÚS, BLEYTA RÆKILEGA OG ÞJAPPA.  
ÞJÖPPUNARKRÖFUR: E2 > 100 MPa OG E2/E1 < 2.5.

 **VERKFRÆÐISTOFA  
SUÐURLANDS EHF**  
Austurvegur 1-5, 800 Selfoss, Sími: 412 6900, Fax: 482 3914, Netf: verkud@verkud.is

**SPENNISTÖÐ**  
SVÍNAVATN LÓÐ, LANDNR. 221827  
**BURÐARVIRKI**  
UNDIRSTÖÐUR  
GRUNDUN

TEIKNINÚMÉR	BLAÐSTÆRD	HANNAÐ	GH
13098	A2	TEIKNAD:	GH/NJ
00-110-01		YFIRFARID:	GH

DAGS.	MÆLIKVARDI	ÚTGÁFA
23.10.2013	1:25	<b>A</b>

SAMÞYKKT: *Gudni Pásson*  
1070966554

K:\2013\13098-Undirstöður\Ranki\Teikningar-teikningaskýr\SVÍNAVATN\13098-121.dwg