


Handwritten signature or initials in a box.

NR	DAGS.	BREYTING
A		
B		
C		
D		
E		
F		
G		
H		

SKÝRINGAR

ÓNEFNDIR NAGLAR Í KROSSVIÐ ERU 2 1/2" GALVANISERAÐIR MEÐ HAUS

ÓNEFNDIR NAGLAR Í BMF-FESTINGAR ERU 40/40 KAMBSAUMUR

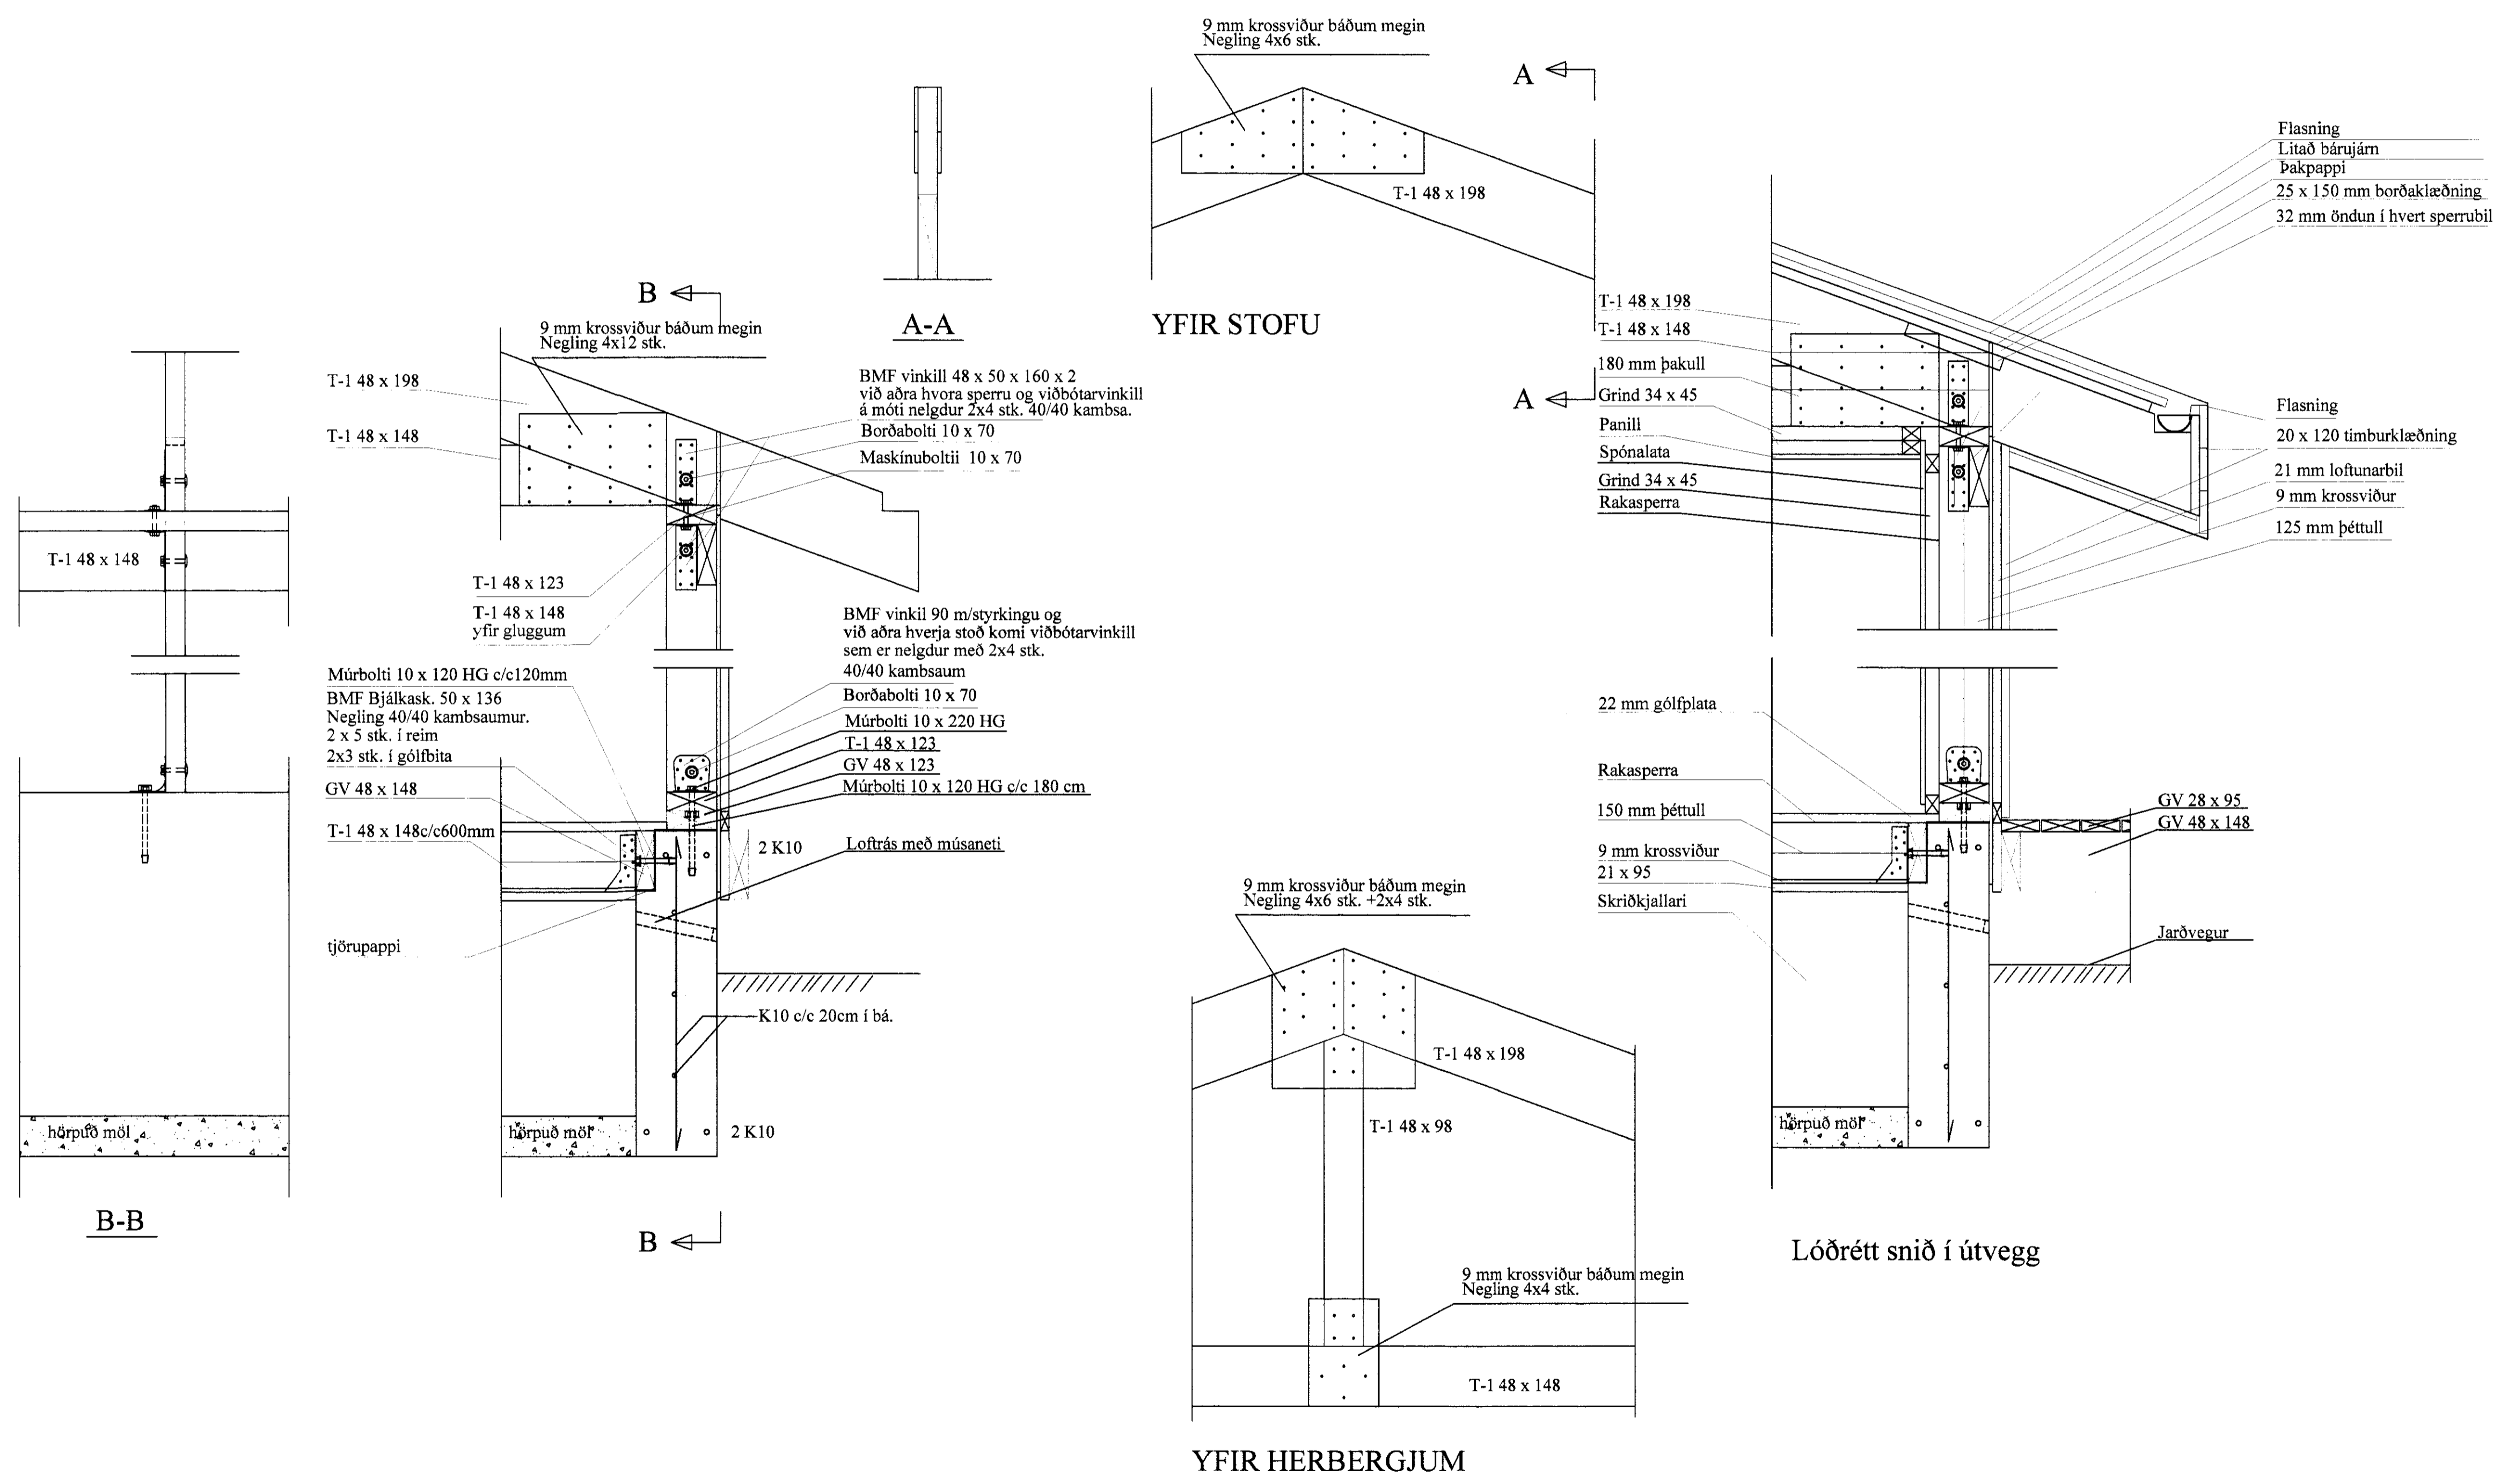

S:\verkefni\A-VERK\111105\ofnbraut3\vaðnesi\00_tekni\1105.dwg, 2024. 08.31.2011 16:51:24

Teiknistofa PZ ehf
Ráðgjafarverkfræðipjónusta

Kirkjuvegi 23 900 Vestmannaeyjum Sími 481-2711 Fax-481-3076
Heimasíða <http://www.teiknistofa.is> Netfang pz@teiknistofa.is

Verkheiti
TÓFTABRAUT 3 VAÐNESI
GRÍMSNES- OG GRÁFNINGSHREPP

Verkefni
BURÐAVIRKI
SÉRTEIKNINGAR

Dags.	Hannað	Verk.nr	Mælikvarði
MARS 11	EA	1103	1/10
Yfirfarið	Teiknað	Teikn.nr	Breyting
	EA	202	
Sampykkt	<i>Reið Lofhildur</i>		