


GRUNNMYND 1:50

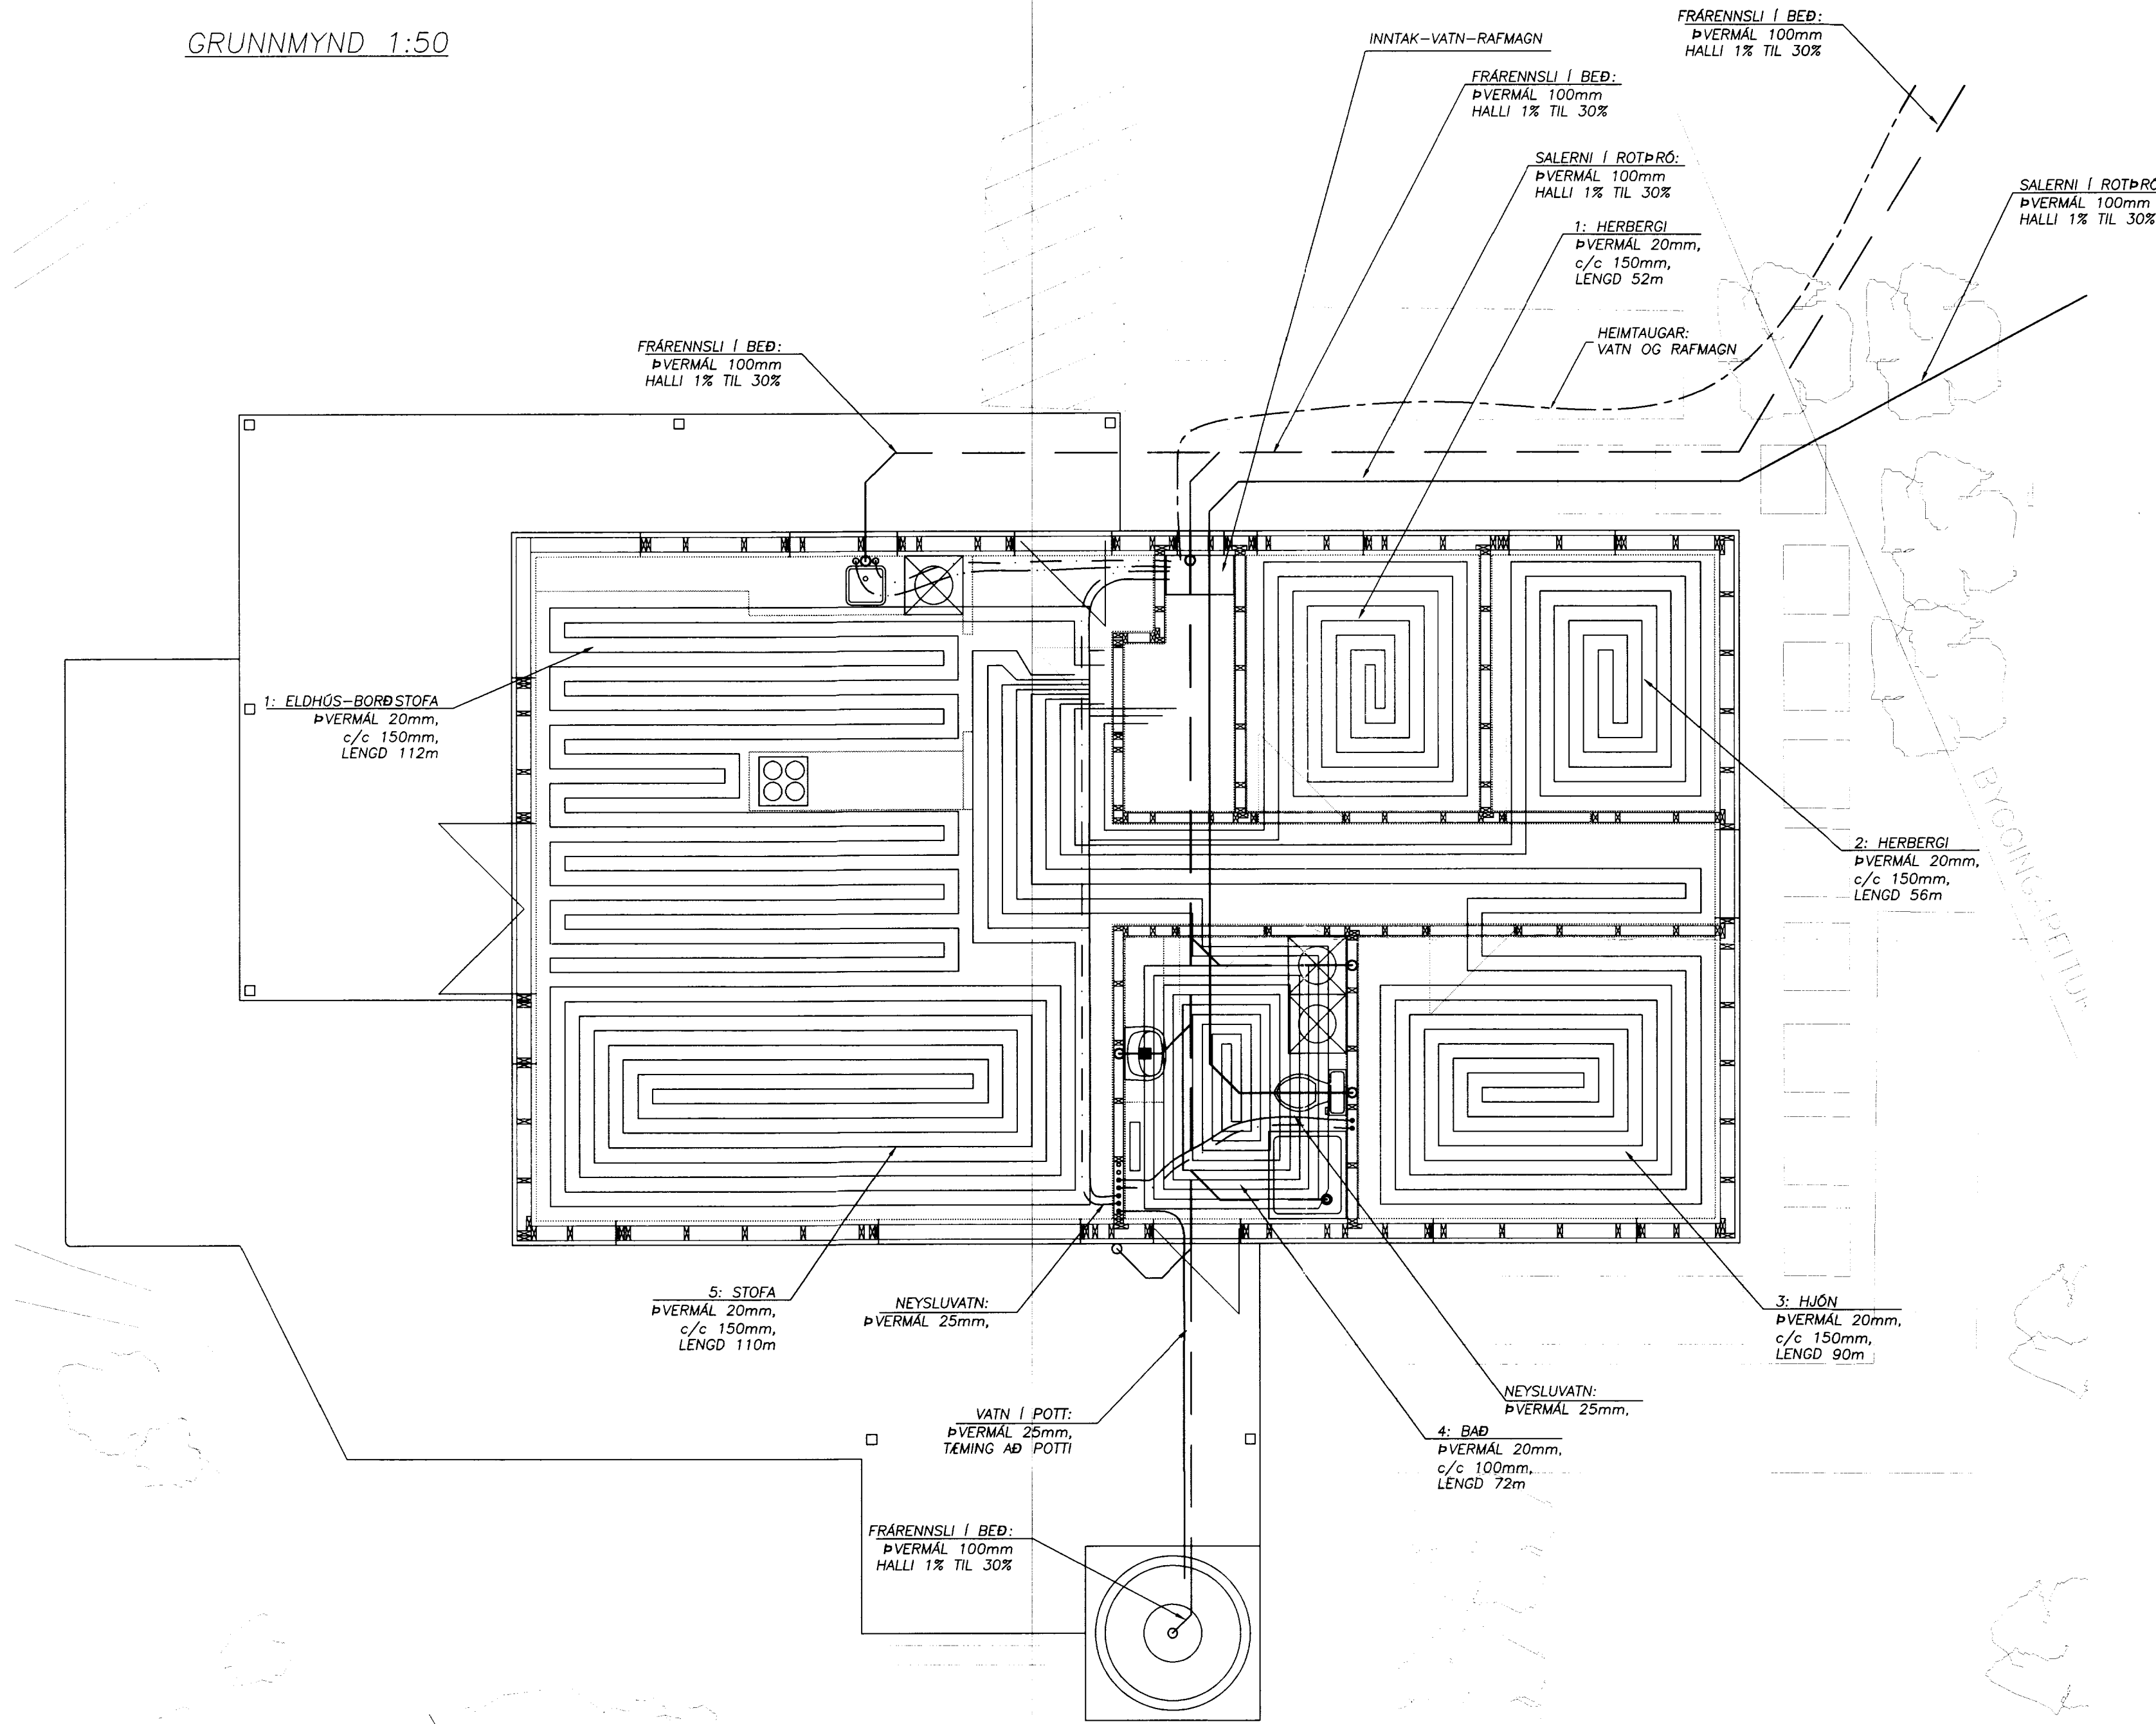

SKÝRINGAR:

SJÁ TEIKNINGUR NÚMER 25,
EN ALMENNT GILDIR AÐ ALLT EFNI OG
ÖLL VINNA SKAL VERA SAMKVÆMT
LÖGUM OG REGLUGERÐURM.

Friðrik Ólafsson Verkfræðingur		
<small>Reykjafold 14, 112 - Reykjavík, Netfang: friðrikolafsson@simnet.is Kennitala: 240753-2439, Sími: 892-5548</small>		
HANNAÐ AF: FÓ/KM	TEIKNAD AF: KM	VEIÐFARAD AF: FÓ
DAGSETNING 30.07.2007	KVARDI: 1:50	DAGSETNING BÆYTINGAR 30.07.2007
ÞRASTARHÓLAR 10, BÚRFELLI		
HREINLÆTIS-, ÞRIFA- OG HITAKERFI GRUNNMYND: SAMSETT MYND AF LÖGNUM Í SÖKKLI		
VERKUNUMER 07-155	BLAÐ 23	ÚTGÁFA -