

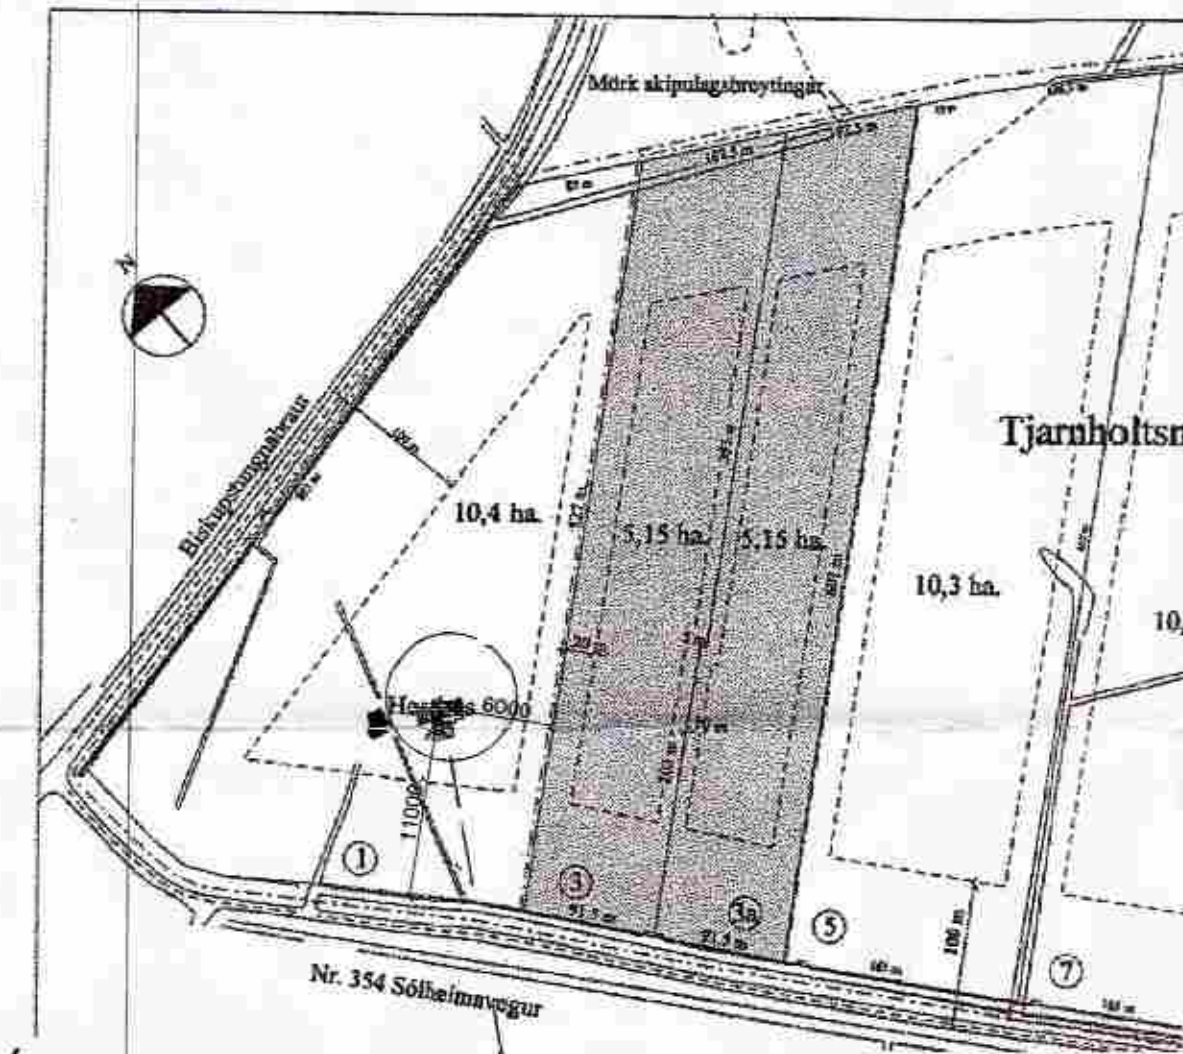


ATHUGA:
 RÖR FYRIR GASLOGN SKAL VERA KOPAR-EDA RYDFRITT STÁL RÖR
 OG SKAL RÖR VERA HEILT OG AN NOKKURRA SAMSKYTTA AD TENGINGU
 VID ELDAVEL.
 LEGGJA SKAL RÖR I HLIFDARRÖR UR PEH PLASTI. GÆTA SKAL AD RÖRID SEM
 FLYTUR GASID SE EKKI I NÁMUNDA VID RAFLAGNIR EDA HITÁ.
 LOGN SKAL LEGGJA I A.M.K. 70cm UNDIR YFIRBORÐI GÖLFIS OG LEGGJA I SANDFYLLINGU
 SEM ER 20cm, UPP FYRIR OG I KRING UM RÖRID. OFAN Á RÖRI SKAL KOMA
 FYRIR VÍÐVÖRUNARBORÐA UM AD UNDIR SE F-GAS LOGN.
 KOMA SKAL FYRIR VÍÐEIGANDI NEMA I ELDHÚSI OG I ANDDYRI HAR SEM GASTÆKI ERU STAÐSETT.

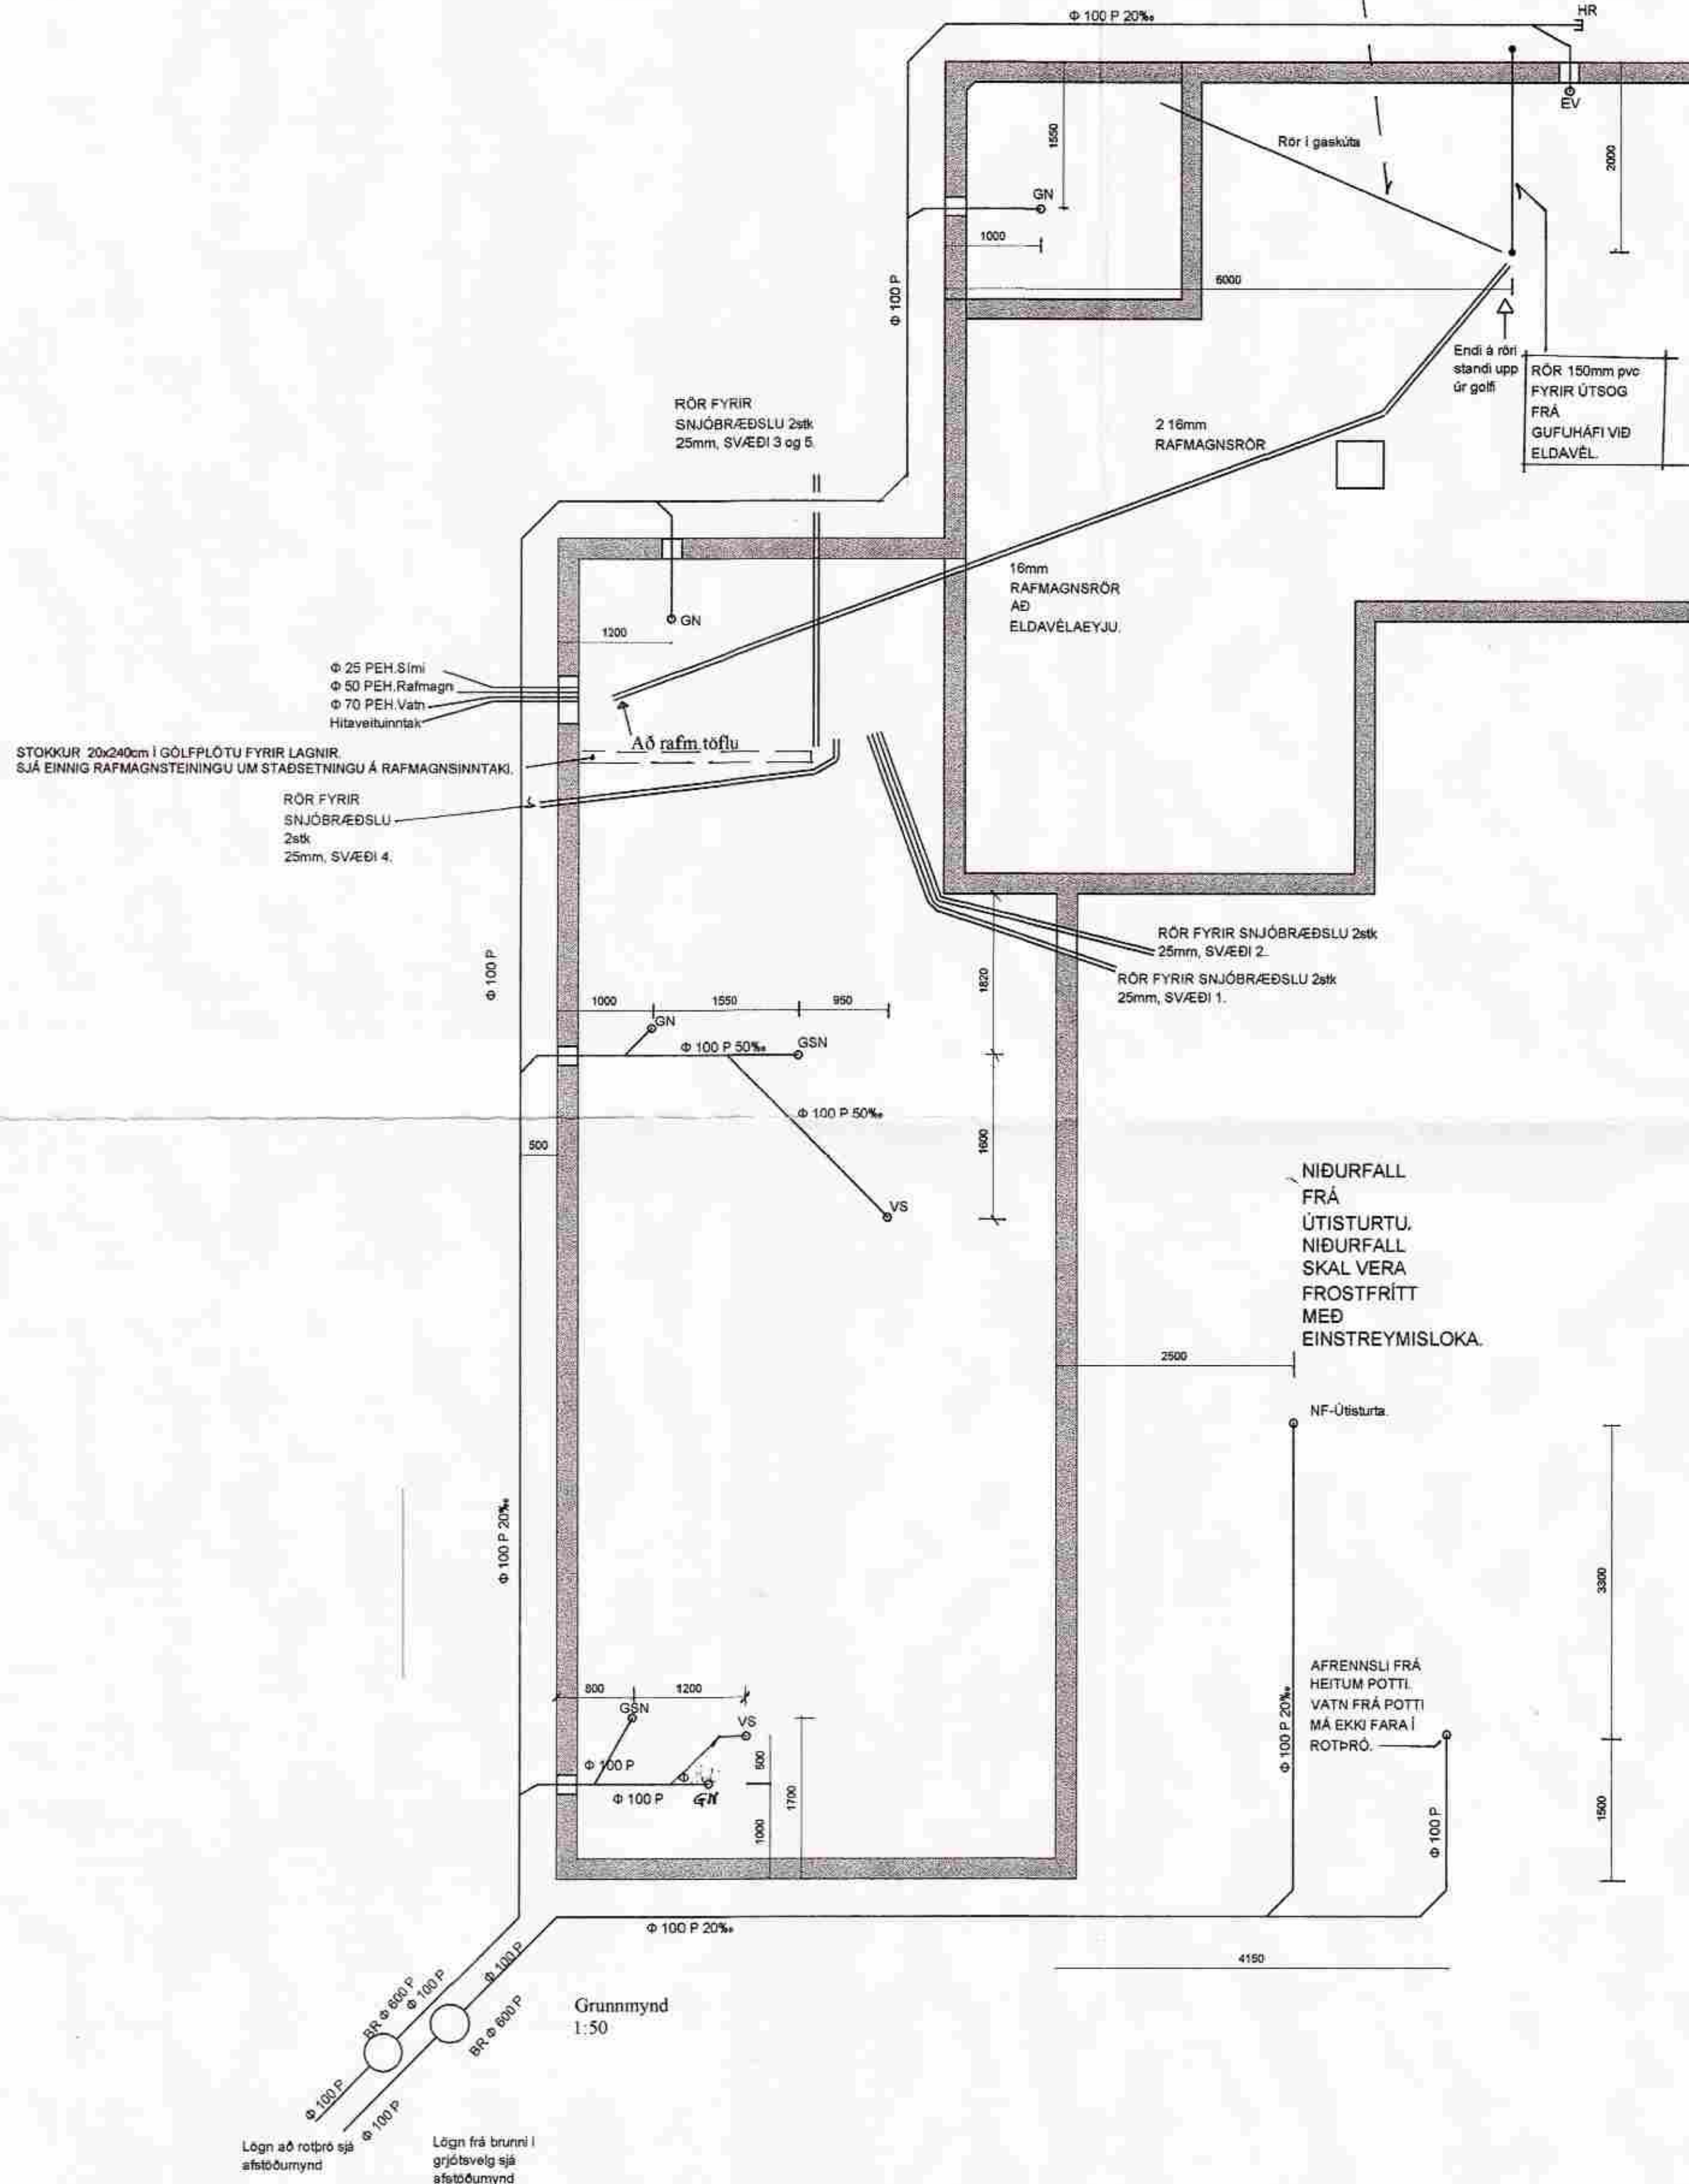

Úrdráttur úr samþykktu lóðablaði 1:5000

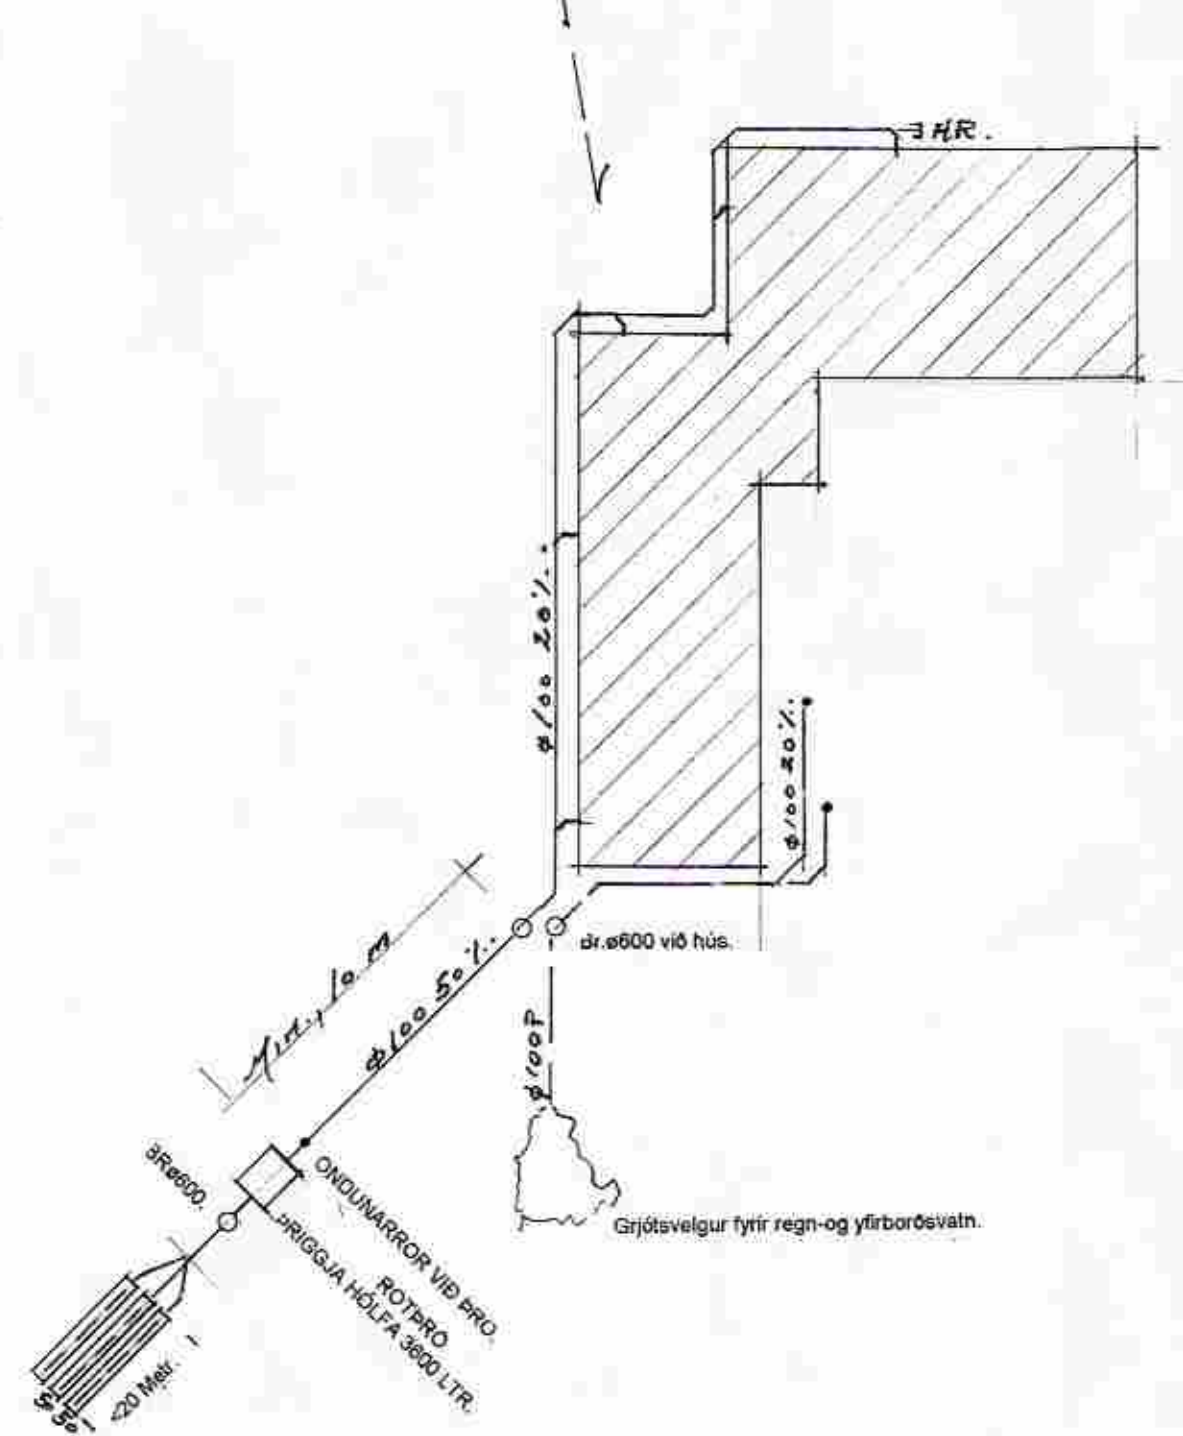

AFSTÖÐUMYND, EKKI I KVARDA.

1 MERKINGAR

BR	merkitt BRUNNUR
GN	GÖLFNÍÐURFALL
DN	ÞAKNÍÐURFALL
EV	ELDHUSVASKUR
SV	SKOLVASKUR
DV	ÞVOTTAVÉL
UV	UPPÞVOTTAVÉL
HL	HANDLAUG
BK	BAKKER
SB	STEYPIBÁÐ
VS	VATNSSALERNI
GH	GÖLFSTÚTUR FYRIR TENGINGU
HR	BAKRENNSLIS HITAVEITU
HR	HREINSLÖK
F	FALLPIPA
SS	KRANI MED SLÖNGUSTÚT
TK	TÆMINGARKRANI
NF	NÍÐURFALL MED SANDFANGI
UK	ÚTIKRANI
	SKOLPLOGN
	ÞÖKKUD REGNVATNSLOGN
	HÁLFÖKKUD REGNVATNSLOGN
	JARÐVATNSLOGN
	KALDAVATNSHEIMÐ
	KALT NEYSLUVATN
	HEITT NEYSLUVATN

SKÝRINGAR:

Seija skal niður rotþró eins og sýnt er á afstöðumynd. EKKI skal seija rotþró nær húsi en 10 metra. EKKI eru þó takmarkanir á hve langt frá húsi rotþró er staðsett.

Athuga ber að staðsetja rotþró þannig að taka tillit til ríkjandi vindáttar til að fyrirbyggja að óæskileg lykt berist til hýbýla.

Velja skal staðsetningu þannig að auðvelt sé að komast að prónni til tæmingar. EKKI skal aka nær plastþróm en ca. 5m., nema að plastþróin geti tekið meira álag samkvæmt upplýsingum framleiðanda.

Frágangur á situr lögn skal vera þannig að a.m.k. 50cm. malarlag sé undir lögninni og breidd sé 50cm. á hverri rás og 200cm. milli rása. Yfir lögn skal leggja pappu eða einangrun þannig að finefni stíffi ekki rorið. Rotþró skal vera þriggja hófa 3660 lítra og skal framleiðandi geta sýnt fram á að virkni þróar sé í samræmi við staðalinn EN12566 sbr. leiðbeiningar UST frá 2004.

Ath. ekki skal leiða vatn frá heitum pottum eða afrennsli hitaveitu í rotþró

TJARNARHOLTSMÝRI 1, LANDI BJARNASTAÐA, GRÍMSNESI, BLÁSKÓGABYGGÐ.

FRÆRENNSLISLAGNIR.GRUNNMYND.AFSTÖÐUMYND SKÝRINGAR.

Mkv. 1:50, janúar 2008. Teikn.nr. 05. 03

EINAR MATTHÍASSON b.f.f. Teiknistofa Skipholi 11-13, 105 Reykjavík. Sími 697 4656. netfang einar.emdesign@gmail.com

Einar Matthíasson