


SKÝRINGAR:

LÖGN FRÁ GRIND AÐ TENGIKISTU OG MILLI TENGIKISTA ERU AF GERÐinni AL-PEX SAMKV., DIN16883 OG LEGGJAST Í FÓÐURRÓRUM AF VIÐURKENNÐRI GERÐ. NEYSLUVATNSLAGNIR AÐ TÆKJUM ERU RÖR Í RÖR LAGNIR T.D. AL-PEX AF VIÐURKENNÐRI GERÐ. VATNSRÖR SKULU ÞOLA 70°C, SAMFELT VIÐ 1MPa VINNUÞRÝSTING. TENGISTYKKI SÉU ÚR AF ZINUNAR ÞOLNU MESSING. ALLT EFNÍ OG FRÁGANGUR SAMKVÆMT ÍST67 OG GILDANDI REGLUGERÐUM. ALLT LAGNAEFNI SÉ VOTTAD (LAGNAEFNISVOTTUN).

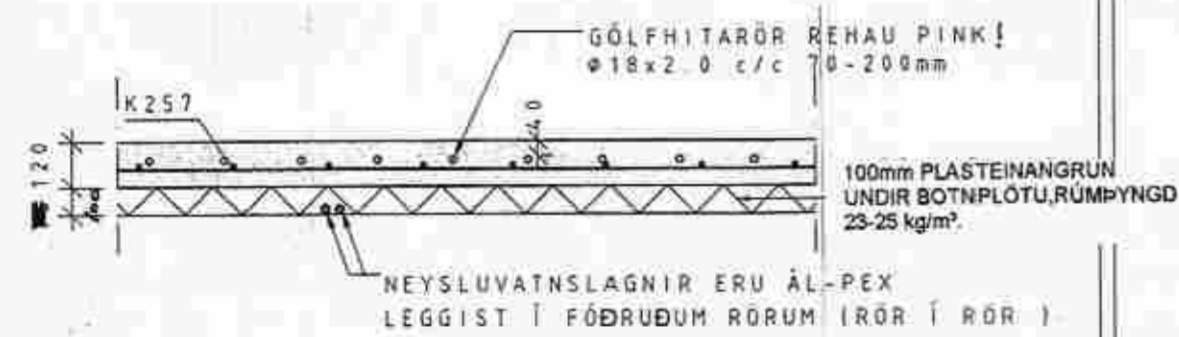


ALMENNT SNID Í BOTNPLÖTU 1:20

LÖGN FYRIR SNJÓBRÆÐSLU A ÞAKSVOLUM SETT Í VEGG
LÖGN FYRIR GÖLFHITA Á 2.HÆÐ Í VEGG

Ath., LÖGN AÐ GUFUBADSKLEFA Ø12 ER KOMIÐ FYRIR Í VEGG ÞEGAR KLEFI ER SETTUR UPP, OG TENGT VIÐ TÆKIÐ SEM FRAMLEIÐIR GUFLNA.

HLÍÐARRÖR FYRIR NEYSLUVATN AÐ POTTI OG ÚTISTURTU. NESLUVATNSRÖR KALT+HEITT EINANGRUD

EINANGRUD LÖGN FYRIR NEYSLUVATN AÐ ÚTISTURTU OG HEITUM POTTI SETT Í HLÍÐARRÖR

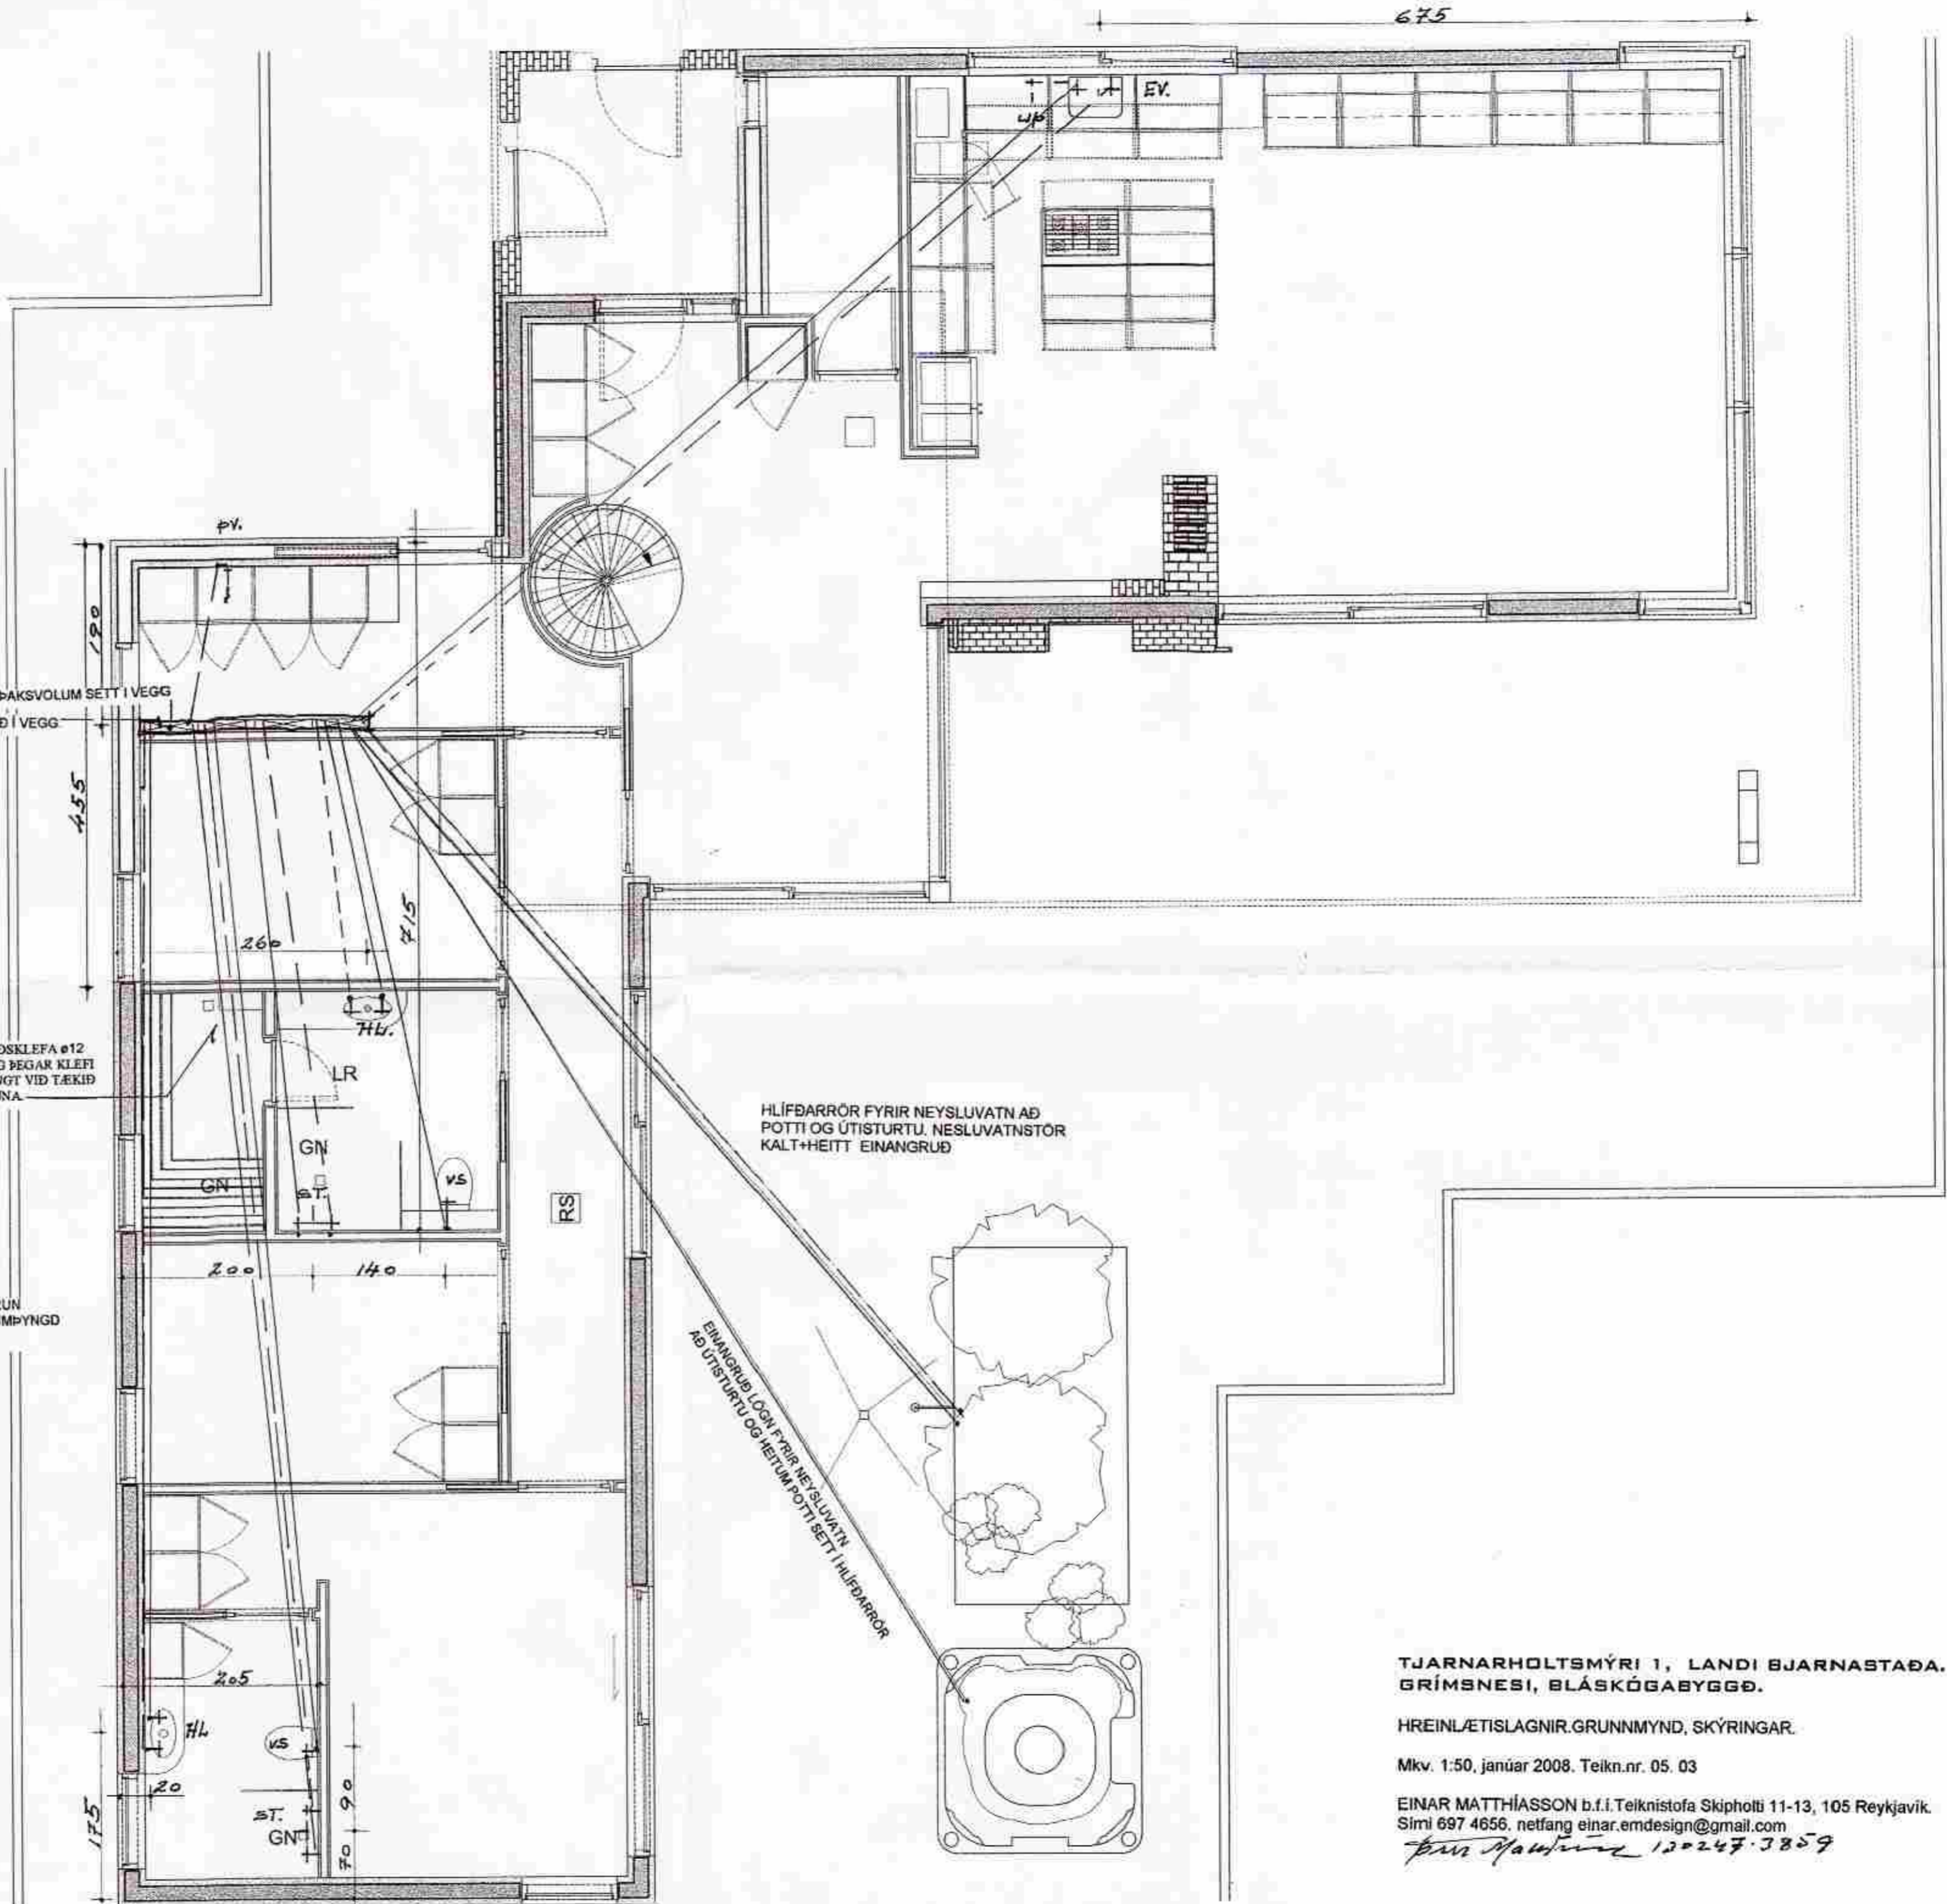

TJARNARHOLTSMÝRI 1, LANDI BJARNASTAÐA, GRÍMSNESI, BLÁSKÓGABYGGÐ.

HREINLÆTISLAGNIR.GRUNNMYND, SKÝRINGAR.

Mkv. 1:50, janúar 2008. Teikn.nr. 05. 03

EINAR MATTHÍASSON b.f.i. Teiknistofa Skiphötti 11-13, 105 Reykjavík. Sími 697 4656. netfang einar.emdesign@gmail.com

Einar Matthíasson 120247-3859