


SKÝRINGAMYNDIR AF SÖKKULSKAUTI
ERU EKKI Í MÆLIKVARÐA

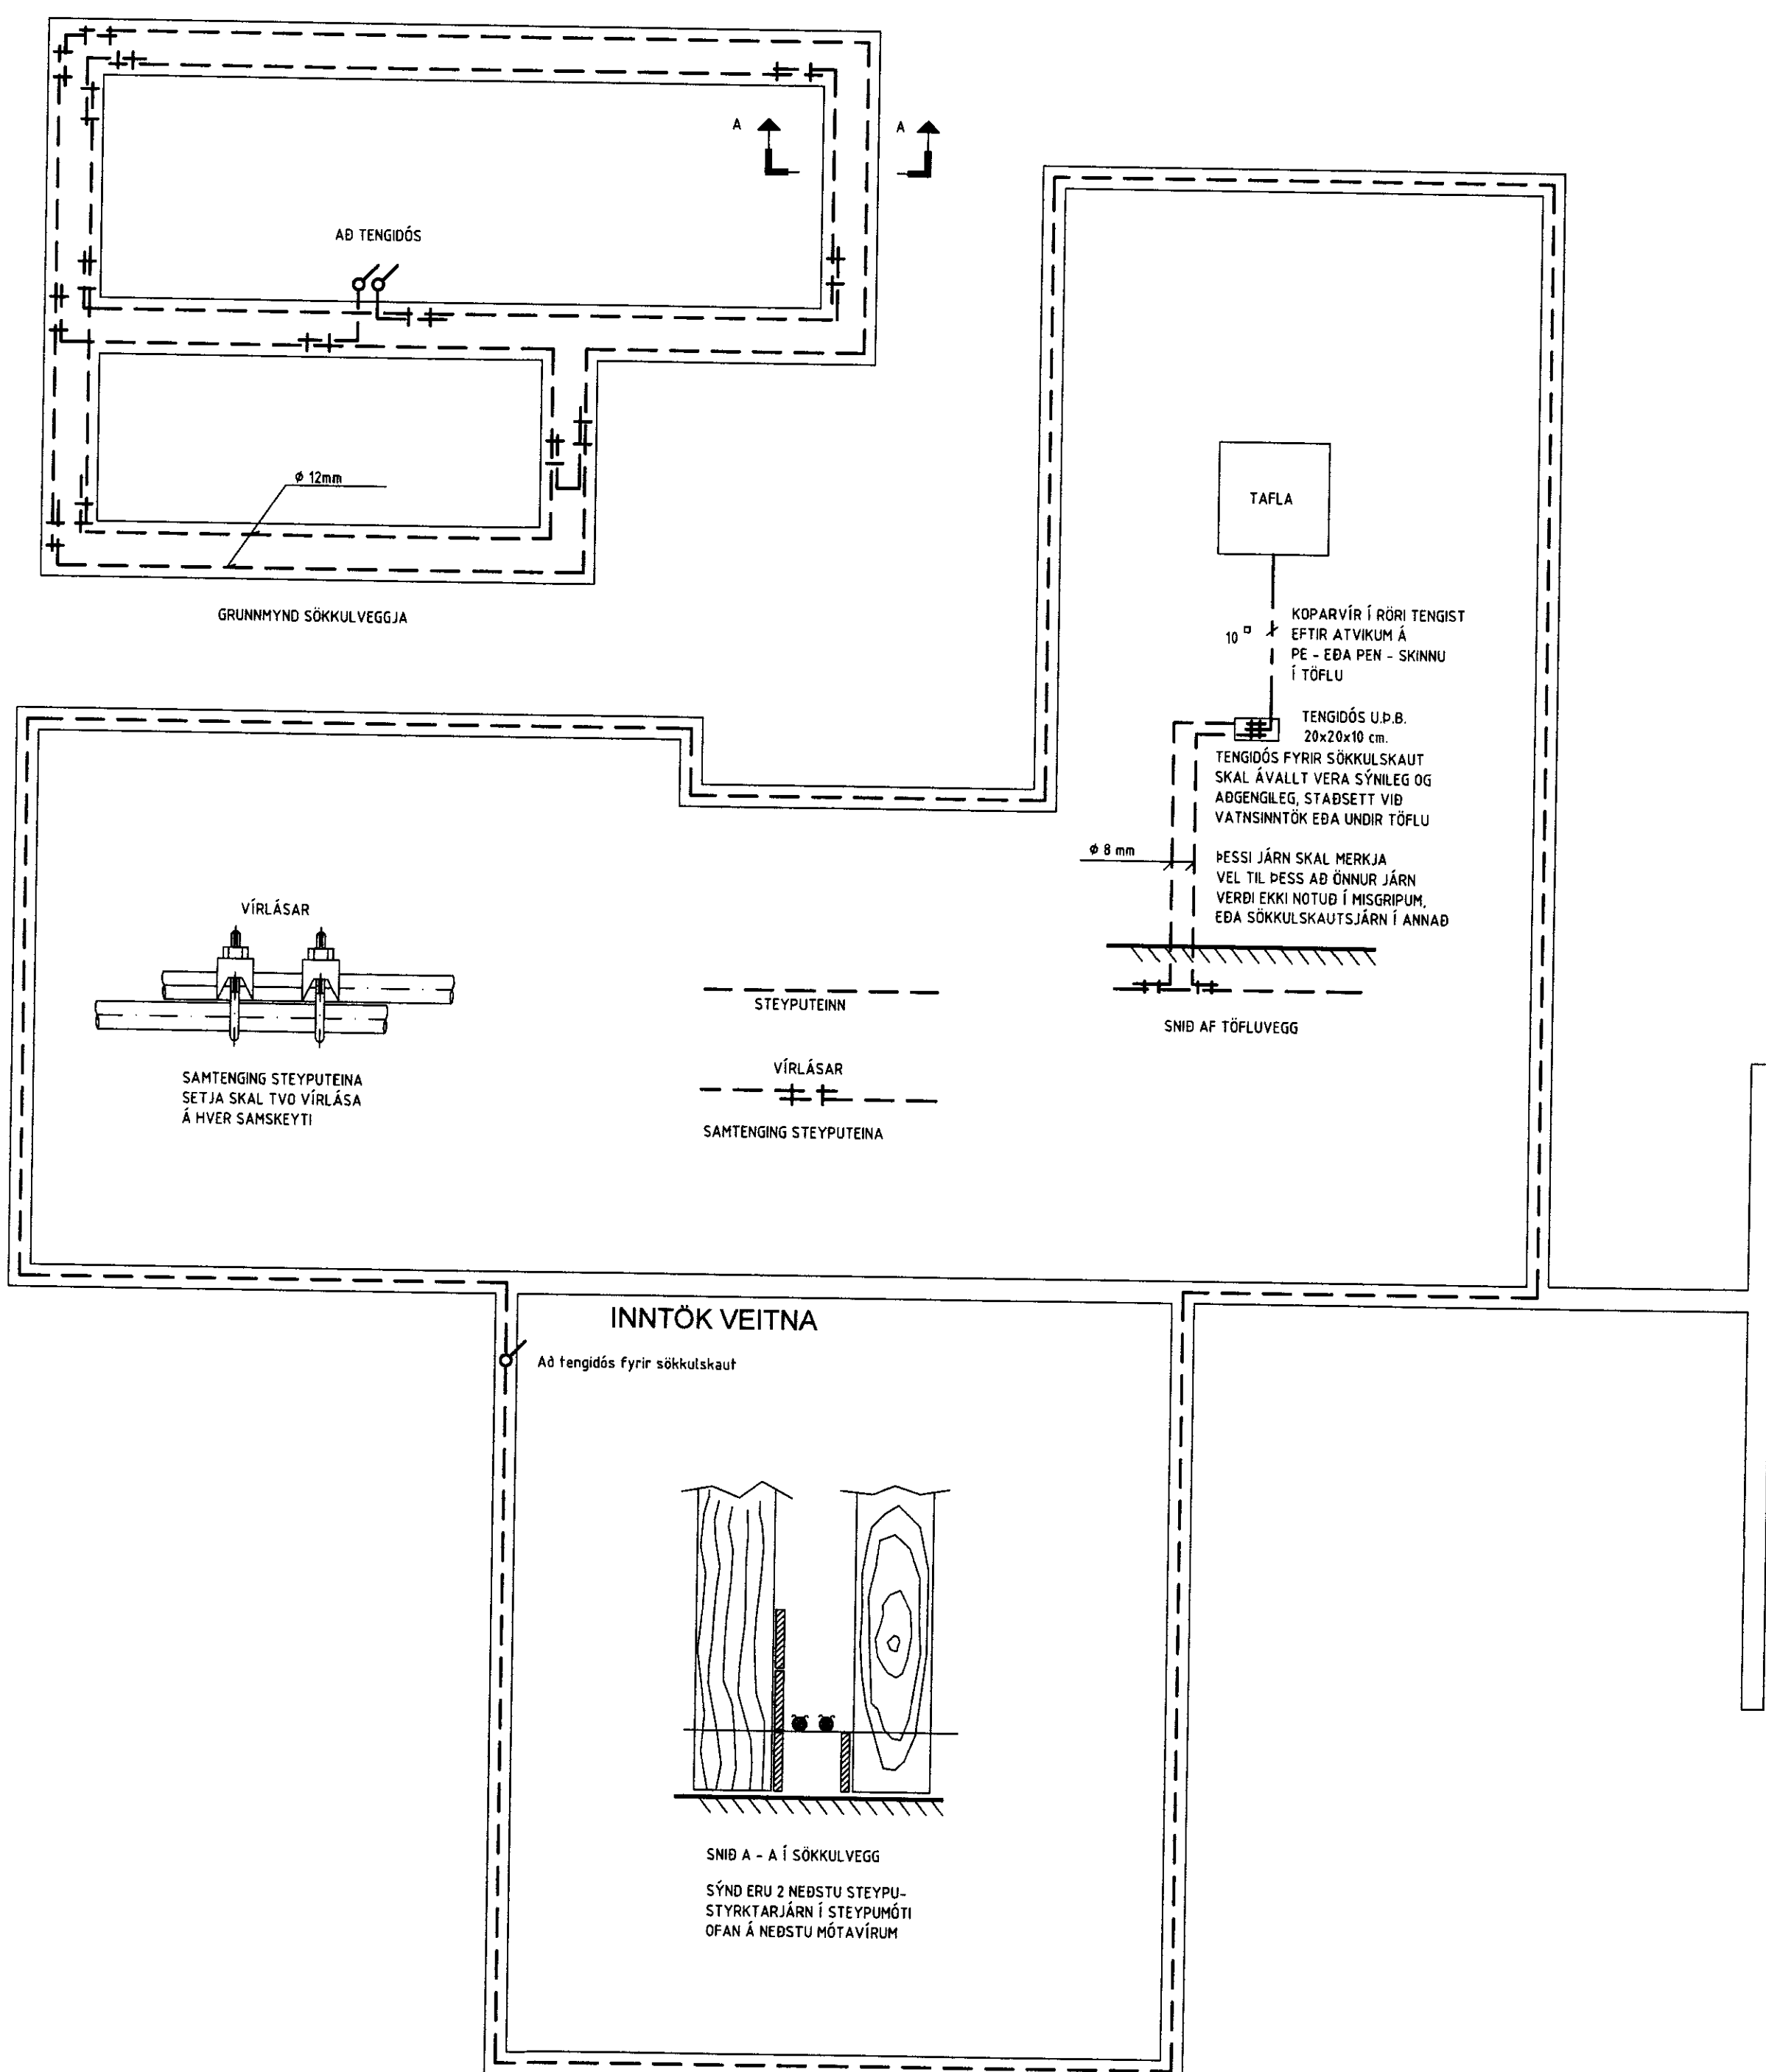

HÖNNUÐUR:
Þór Stefánsson
YFIRFARIÐ:
Þór Stefánsson
SAMÞAKKT: KT:
BREYTINGAR: 2008.05.10

SÍÐAST VISTAD: 20.9.2010 00:41:14

VERKHEITI:
Fristundahús
Tjarnarlaut 17
Grafningi

VERKHLUTI:
Sökkulskaut

Mkv: 1:50



RAFLAGNATEIKNINGAR
ÞÓR STEFÁNSSON RAFMAGNSIÐNFRÆÐINGUR
EYRAVEGI 32 SELFOSSI SÍMAR 482 3480 & 897 8718
NETFANG: rafteikn@selfoss.is FAX 482 3366

TÖLVUNAFN PLOTT DAGSETNING
RAFLÖGN-1589.DWG 20.9.2010 00:42:47
SLÖÐ C:\VERK\SUMARHUS\TJARNARLAUT 17
VERKNÚMER BLAD
1589-2010-047 2 af 3
September 2010