
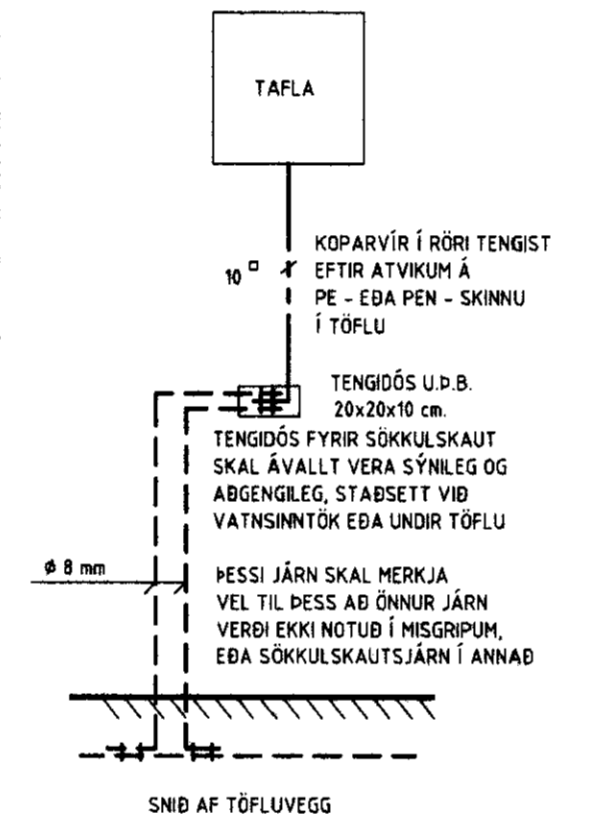
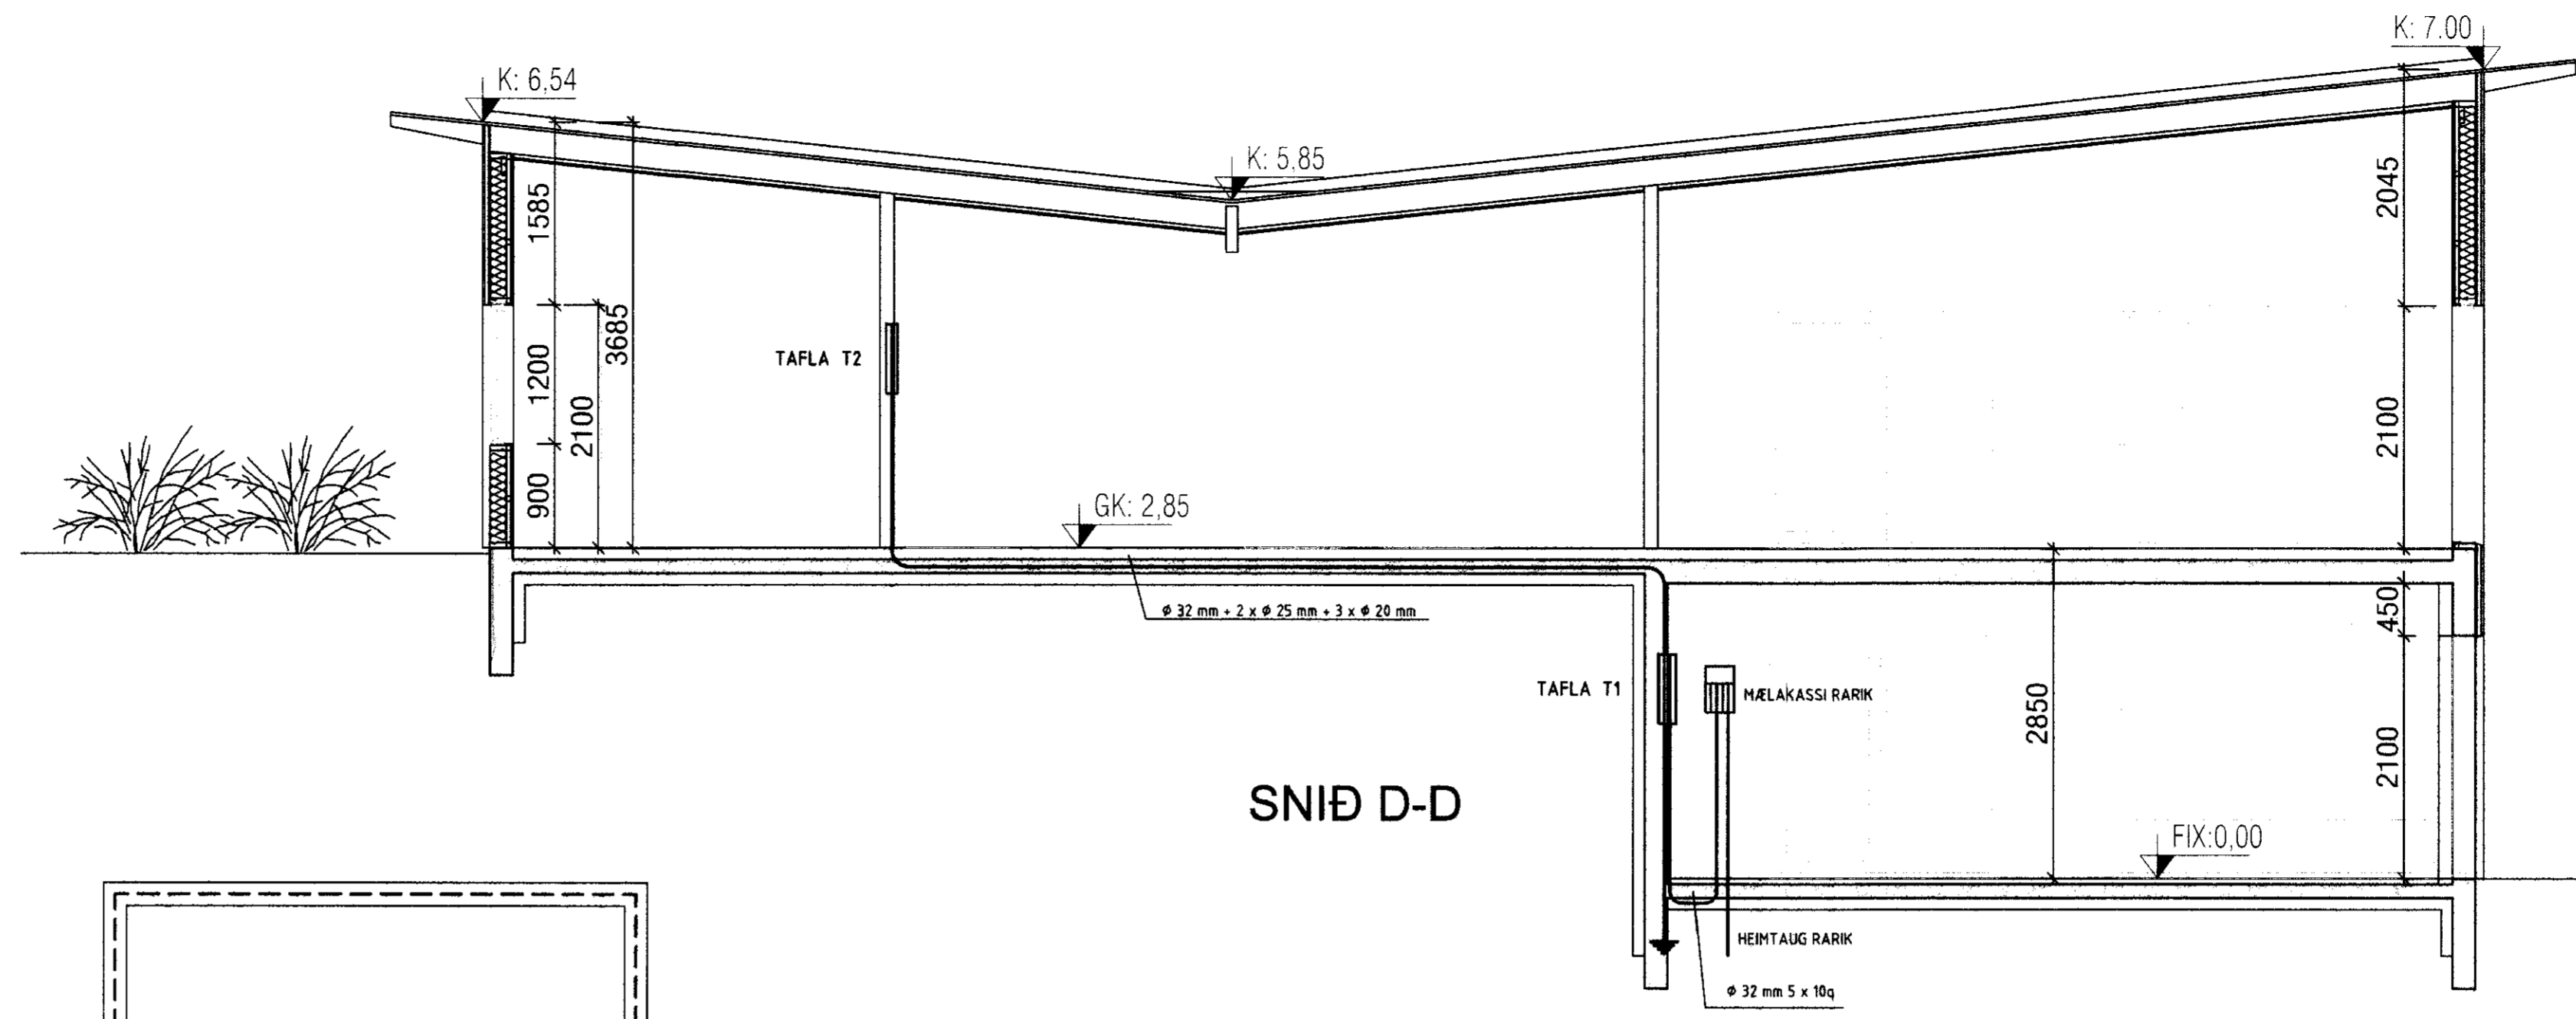
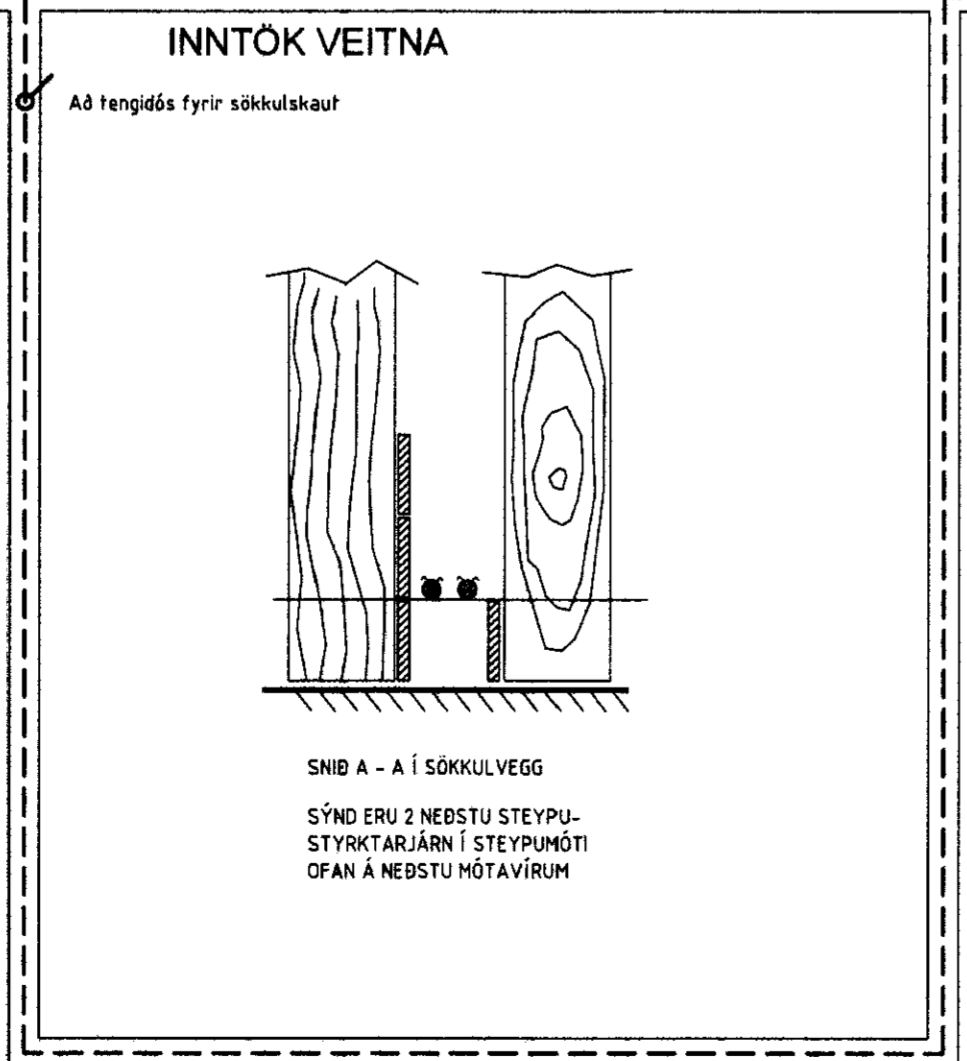
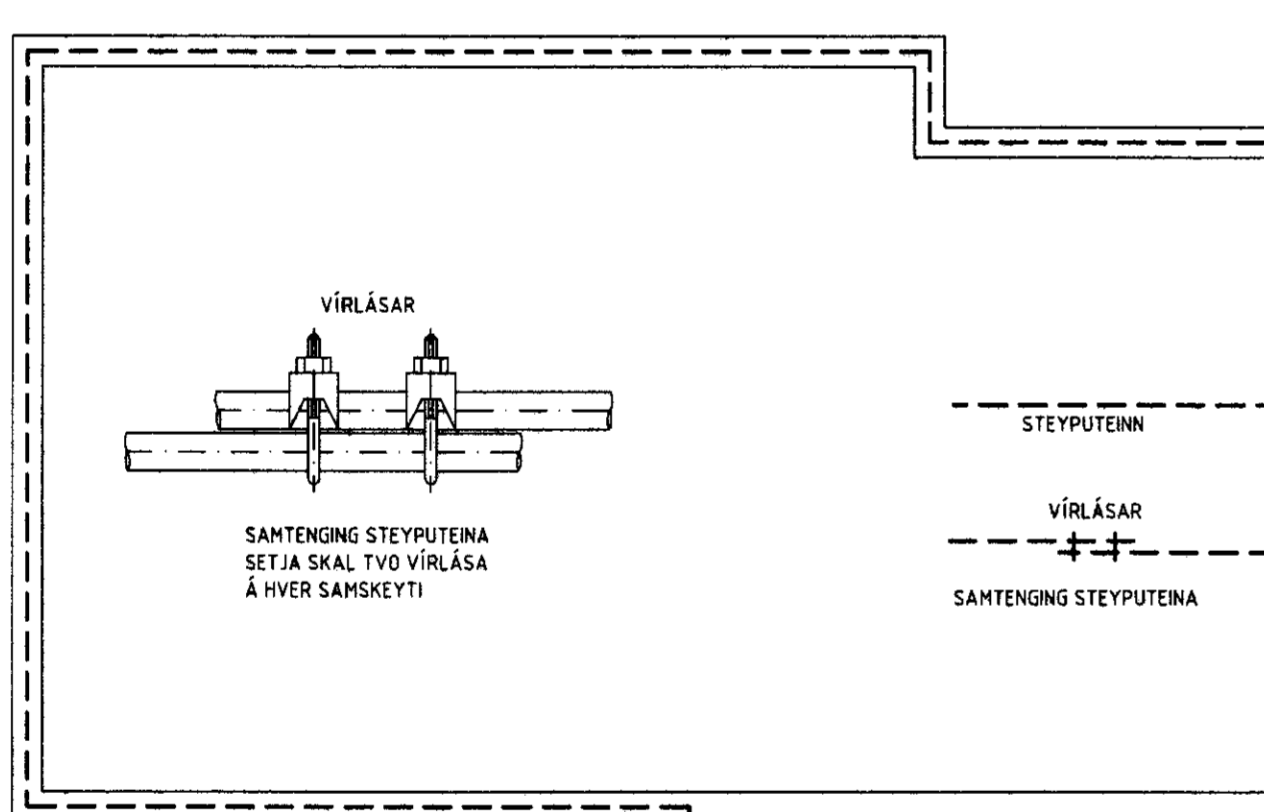


MÓTTEKIÐ
15 SEPT, 2011
Býggingarkultúraliðuneytið, Arkitektúr og Flötuneytið

SKÝRINGAMYNDIR AF SÖKKULSKAUTI
ERU EKKI Í MÆLIKVARÐA

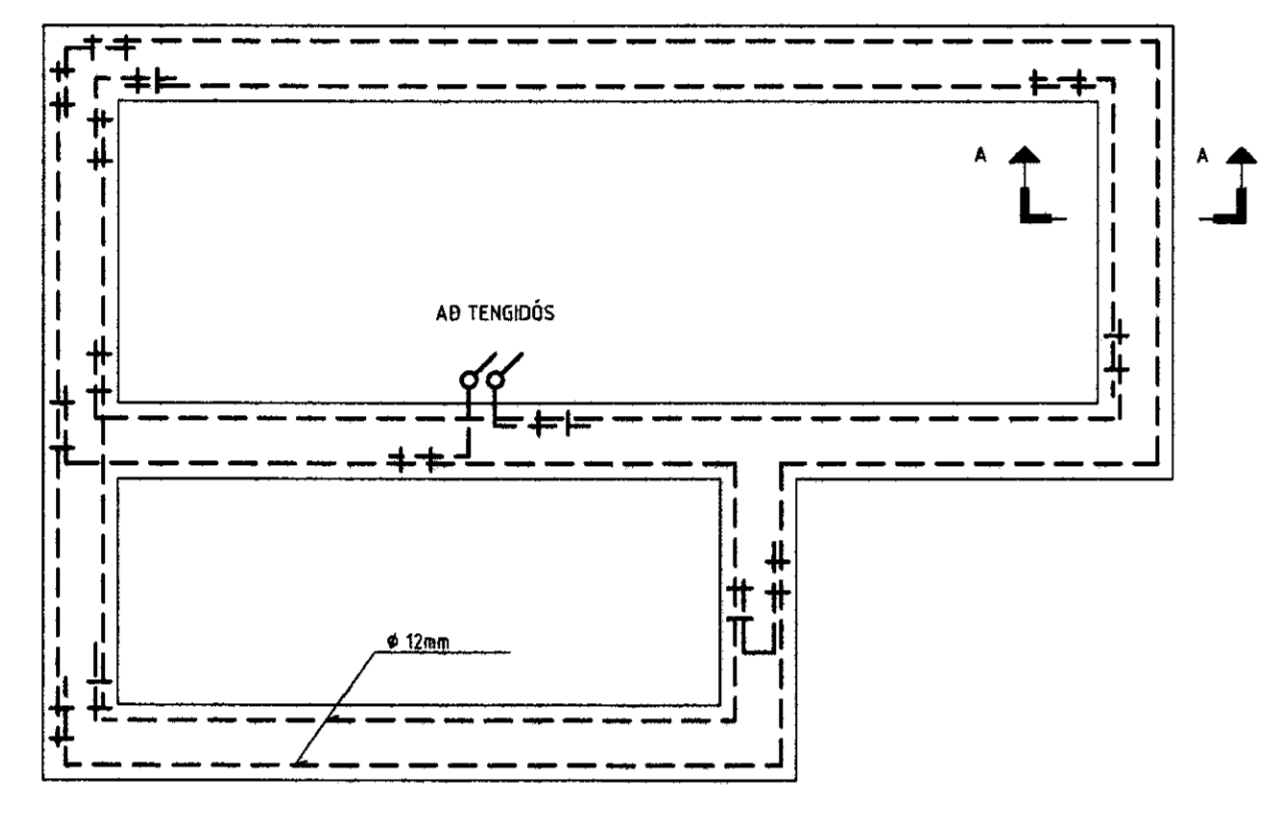

ALMENNAR SKÝRINGAR
Hæð rofa skal vera 110 cm.
Hæð tengla skal vera 20 cm.
Málstraumur rofa skal vera 10 A.
Málstraumur tengla skal vera 16 A.
Pipur séu \varnothing 16 mm og vír 1,5 mm².
Allar lagnir skulu vera samkvæmt reglum
Rafmagnseftirlits Ríkisins.

- ↓ Jarðtenging
- ↗ Tvöfaldur tengill
- ✚ Einfaldur tengill
- ♂ Rofi
- ✕ Veggljós
- ✕ Loftljós
- ♂ Samrofi
- ♂² Tvöfaldur rofi
- ⊥ Loftnets tengill
- ▭ Tafla / mælakassi
- ♂ Krossrofi
- ⊥ Símatengill
- ⊕ Hreyfiskynjari
- ⊕ Reyfiskynjari
- ⊕ Bjalla
- ⊕ Handböð
- ⊕ Þrýstirofi
- ⊕ Ljósdeyfir
- ↗ Rör upp á næstu hæð
- ↘ Rör niður á næstu hæð
- ↘ Rör gegnum hæð
- ↘ Rofi og tengill í sömu hæð (1100 mm)

UNDIRSKRIFT AÐAÐHÖNNUÐAR
[Signature]
HÖNNUÐUR:
Þór Stefánsson
YFIRFARID:
Þór Stefánsson
SAMÞYKKT: *[Signature]* KT:
BREYTINGAR:

SÍÐAST VISTAD: 13.7.2011 14:38:07
VERKHEITI:
Fristundahús
Tjarnarlaut 17
Grafningi
VERKHLUTI:
Sökkulskaut, snið
og skýringar
Mkv: 1:50



RAFLAGNATEIKNINGAR
ÞÓR STEFÁNSSON RAFMAGNSIÐNFRÆÐINGUR
EYRAVEGI 32 SELFOSSI SÍMAR 482 3480 & 897 8718
NETFANG: rafteikn@selfoss.is FAX 482 3366
TÖLVUNAFN PLOTT DAGSETNING
RAFLÖGN-1589.DWG 14.7.2011 12:57:24
SLÖÐ C:\VERKISUMARHUS\TJARNARLAUT 17
VERKNÚMUR BLAD
1589-2010-047 2 af 4
Júlí 2011