
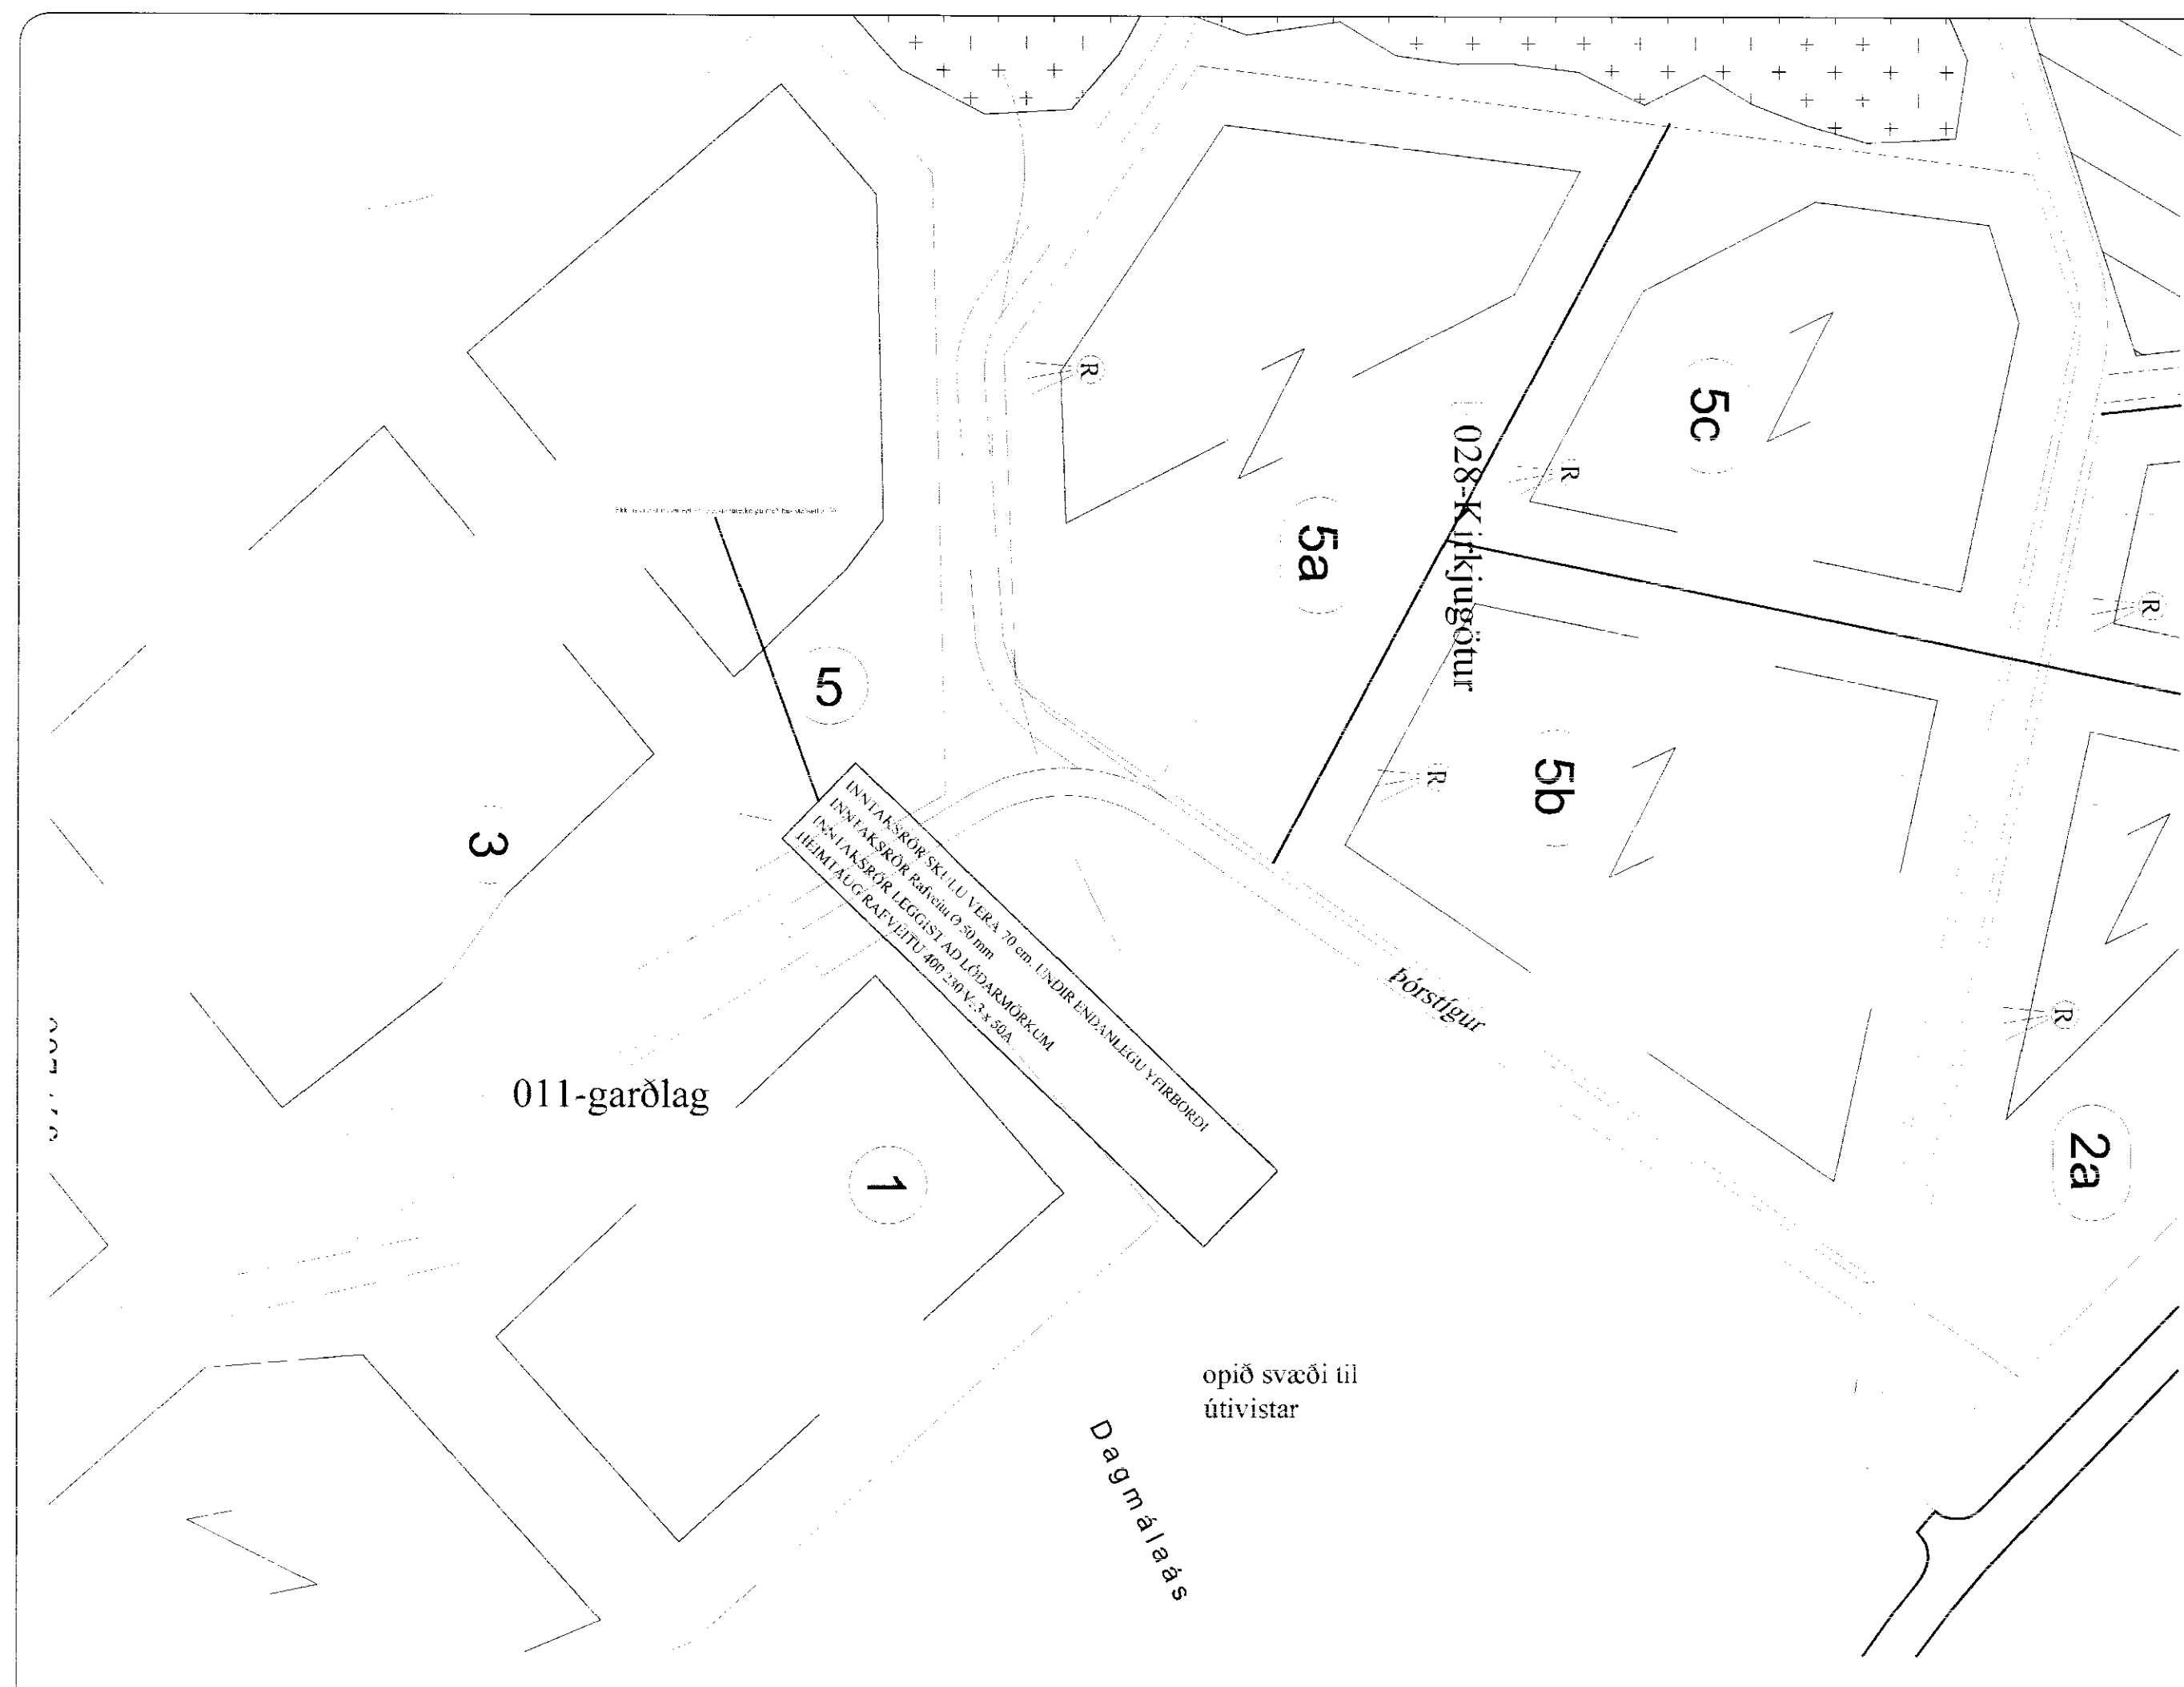
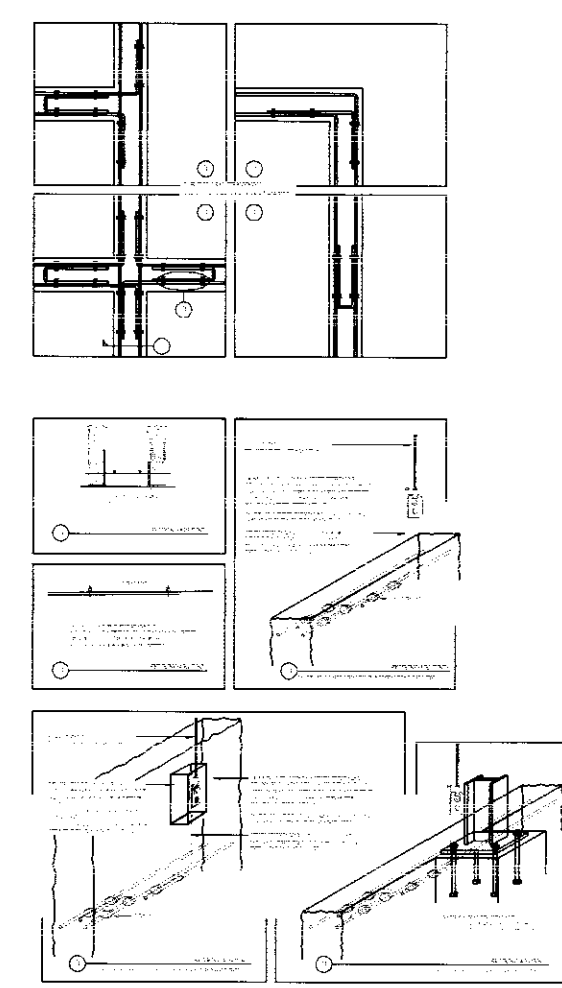


MÓTTEK
 02.08.2011
 Byggingaáhrifuneyti úppis, Árnessíðis


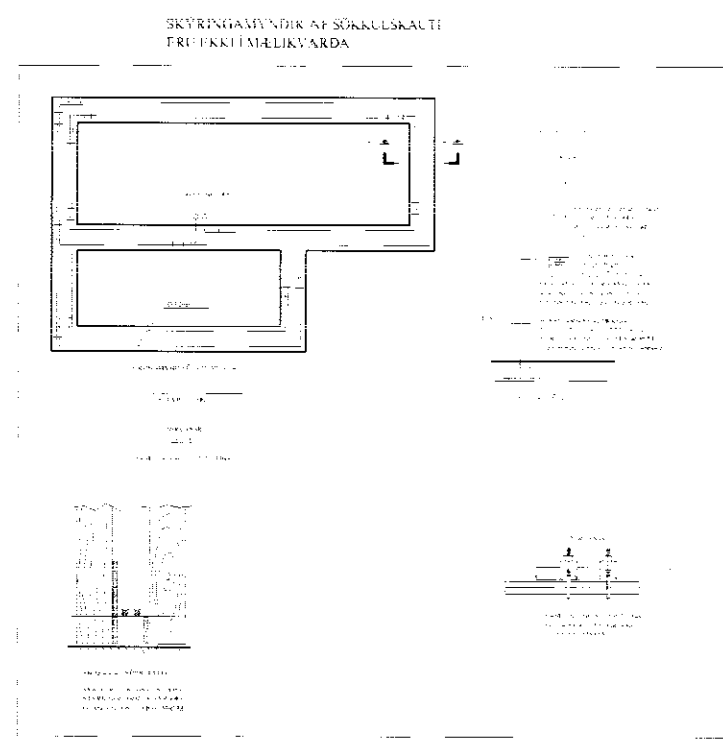


INNVIKSKRÖR SKULU VEPA 20 cm. UNDIR ENDANLEGGU VEFBORDI
 INNVIKSKRÖR LAGAST AD LÖÐARMÖRKUM
 LEIÐTILGJAFARVITU 400/200 V. 3/30A

011-garðlag

opið svæði til
 útivistar

De g m á l á s

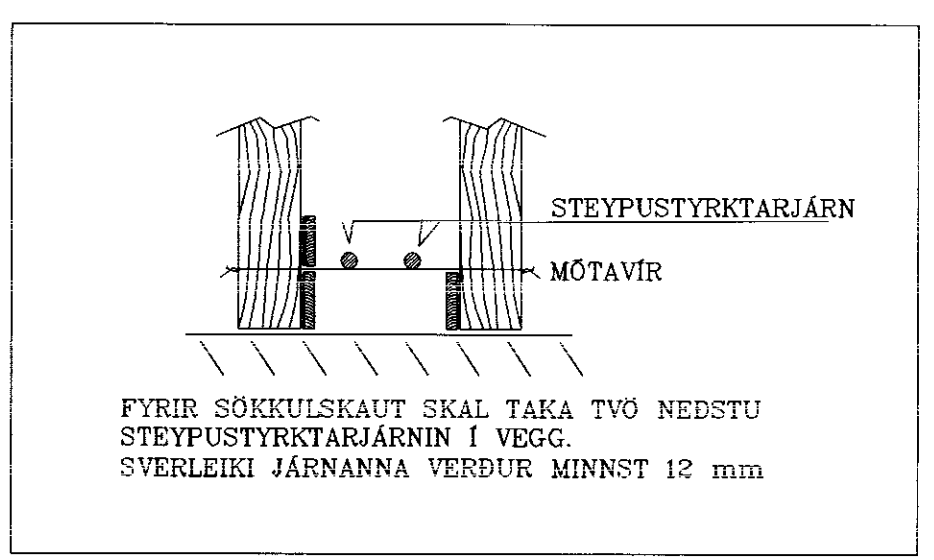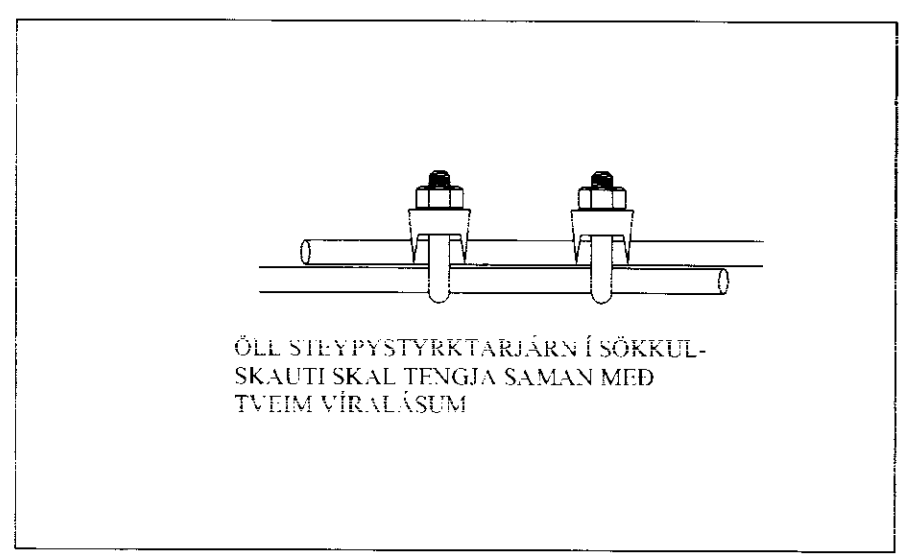

Ómar Þór Baldursson
 - Löggiltur raflagnahönnuður -
 Bríkigrund 6, 800 Selfoss

Ómar Þór Baldursson
 Raflagnisöfnuningur
 Kl. 170664-4259
 Sími: 480-5734 email: omar@oib.is

Teikn. nr. Tilvísun á teikningu
 Samþykki

Br. Dags.

ÞÓRSSTÍGUR 5, ÁSGARÐSLANDI
 AFSTÖÐUMYND OG
 SKÝRINGAR SÖKKULSK.

Hannað	ÓB	Teiknað	ÓB
Dagsetning	Blad. nr.	Merkivæði	Teikn. nr.
12.07.2011	4 AF 4	1:1000	06-11