




**MÓTTEKIÐ**  
 17 SEPT. 2008  
 Byggingafrútrú uppsv. Ámessýslu og Flóahv.

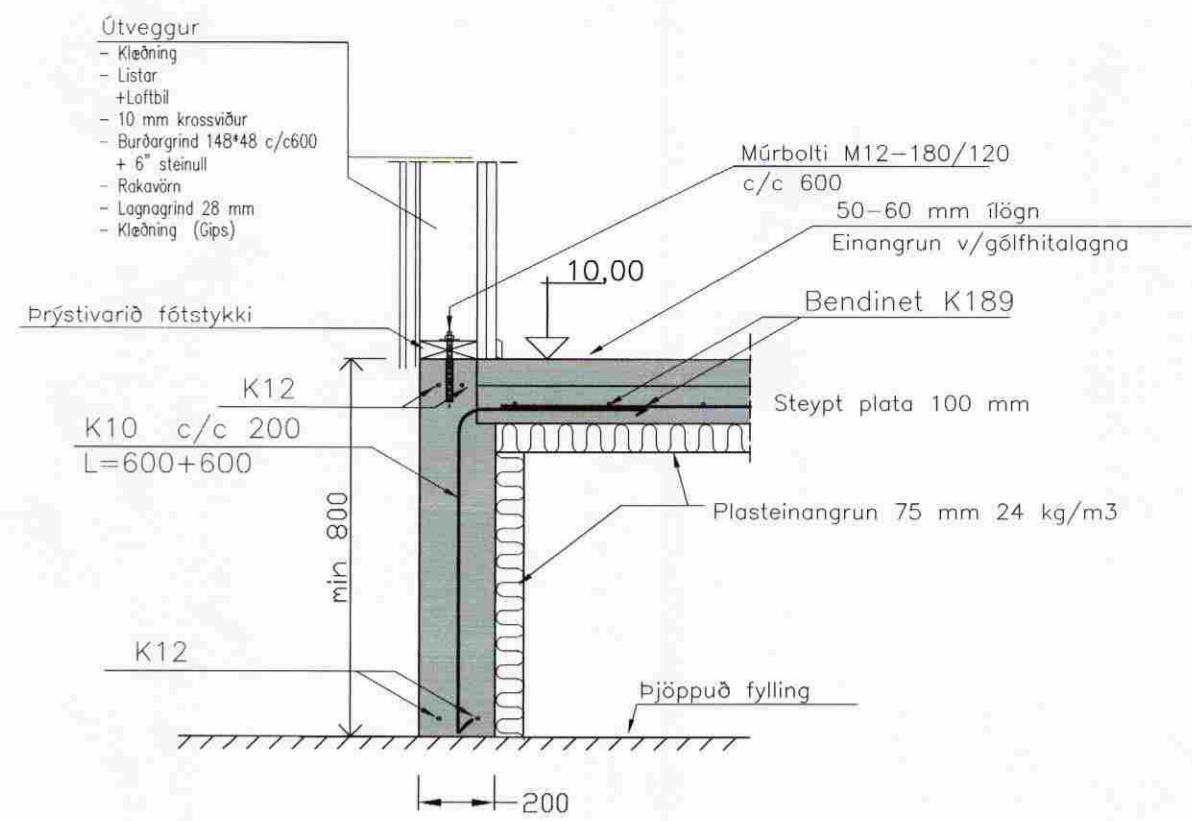

A  
101|101 1:20

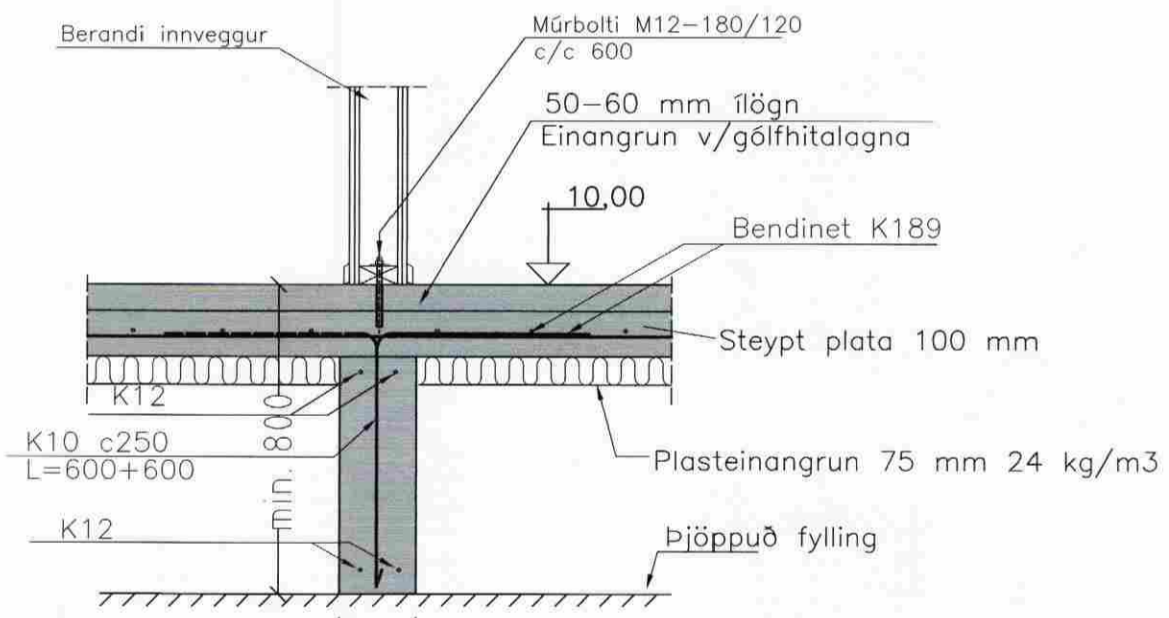


B  
101|101 1:20

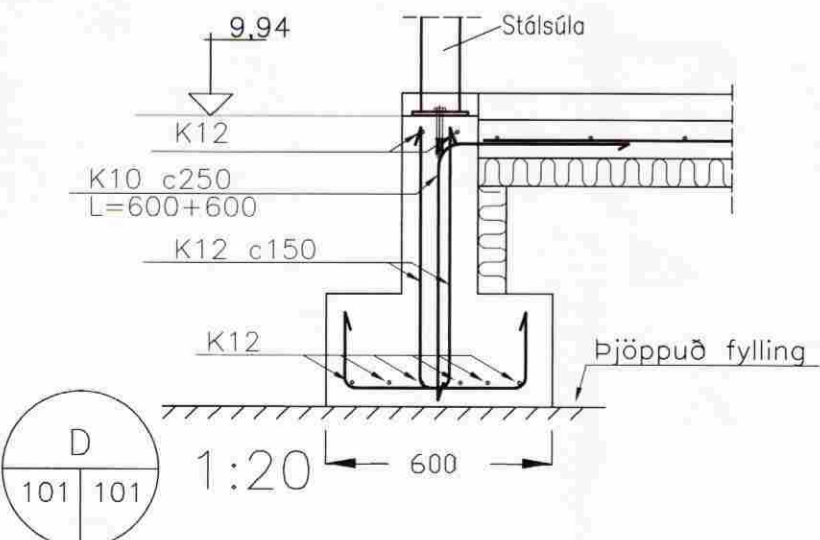

D  
101|101 1:20

Grunnmynd  
1:50

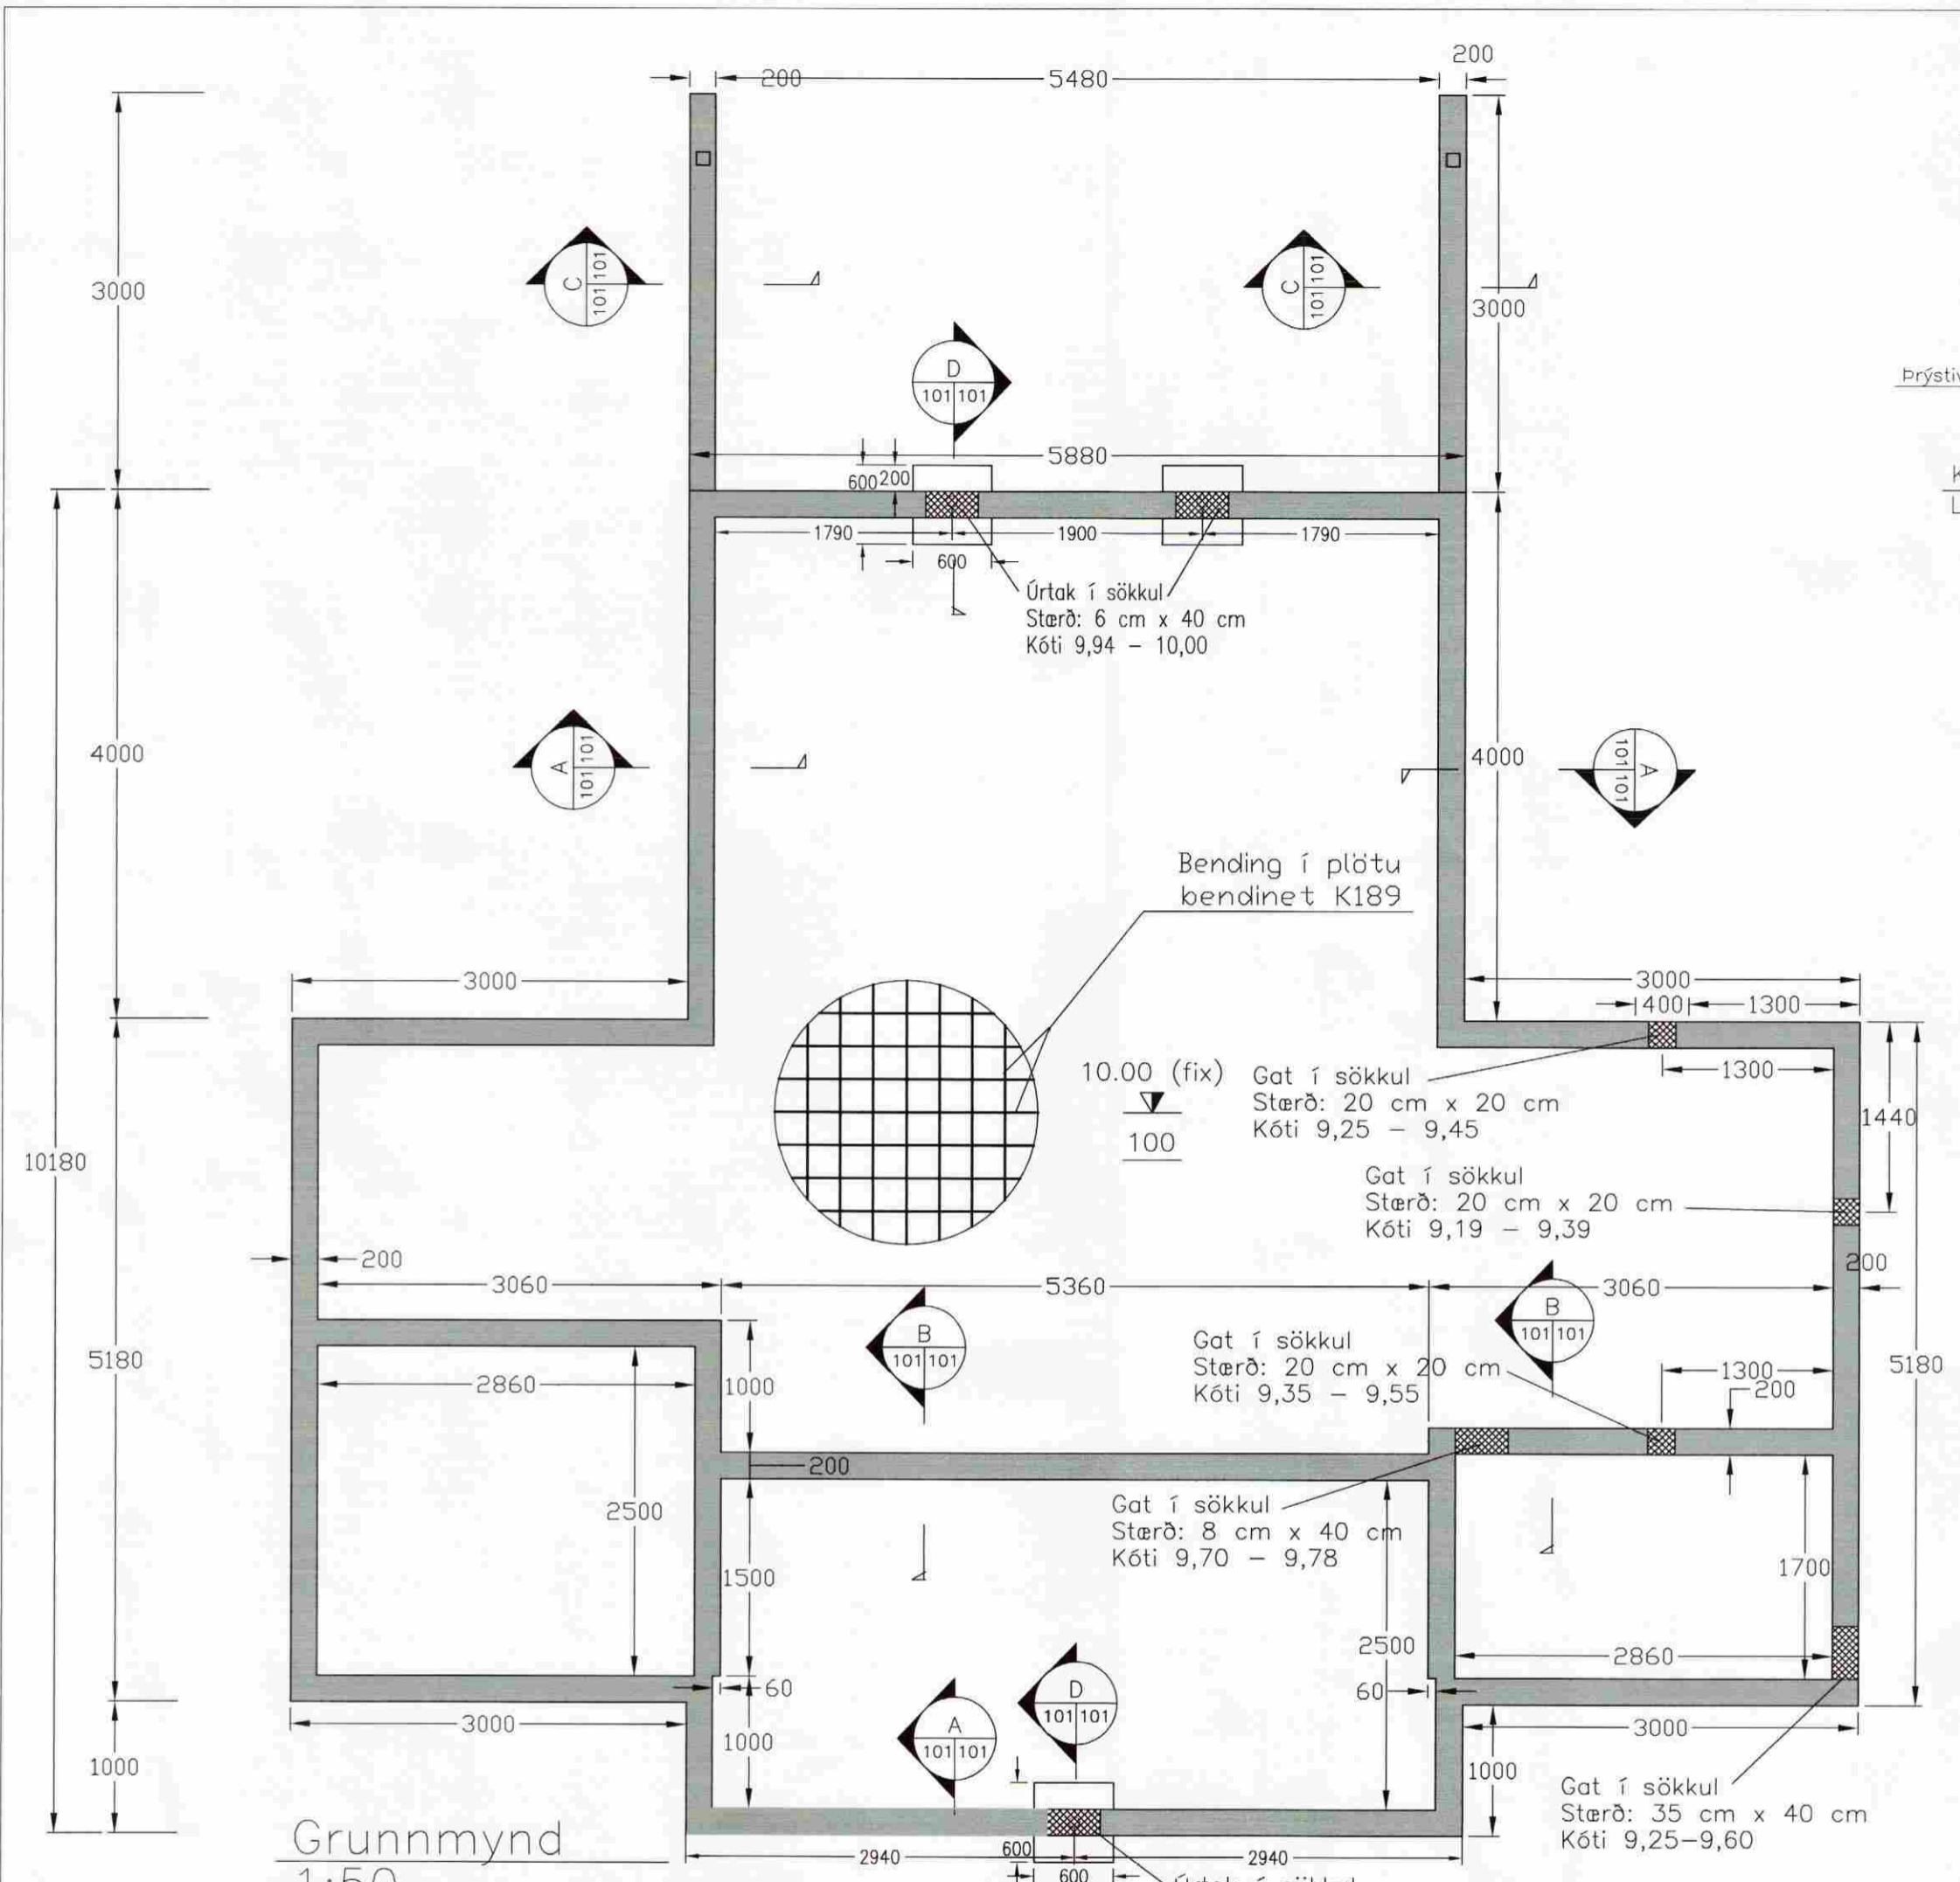

C  
101|101 1:20

Málsetningar í mm  
 Skýringar sjá teikningu B-01.00

Undirhlöð 22 Minna-Mosfell, Grímsnes- og Grafn.hr. BURDARVIRKI - Sökkjar	Tölvunafn.	Hannað	sv	júlí 2008
	Melikvarði	Teiknað	sv	júlí 2008
	1:50 1:20	Samb.	Sveinn Valdimarsson	
Sveinn Valdimarsson Suðurgarði 1, 230 Keflavík, kt. 271068-3879 sími 421 5678, sudurgardur1@simnet.is	Teikningarnúmer	SV.08-01 B-01.01		
	Breyting:			
	Ath.			

Sveinn Valdimarsson MVFÍ kt. 271068-3879