



MÓTTEKIÐ
 17 SEPT. 2008
SV
 Byggingafræðingur, Árnassýslu og Fíðahar.

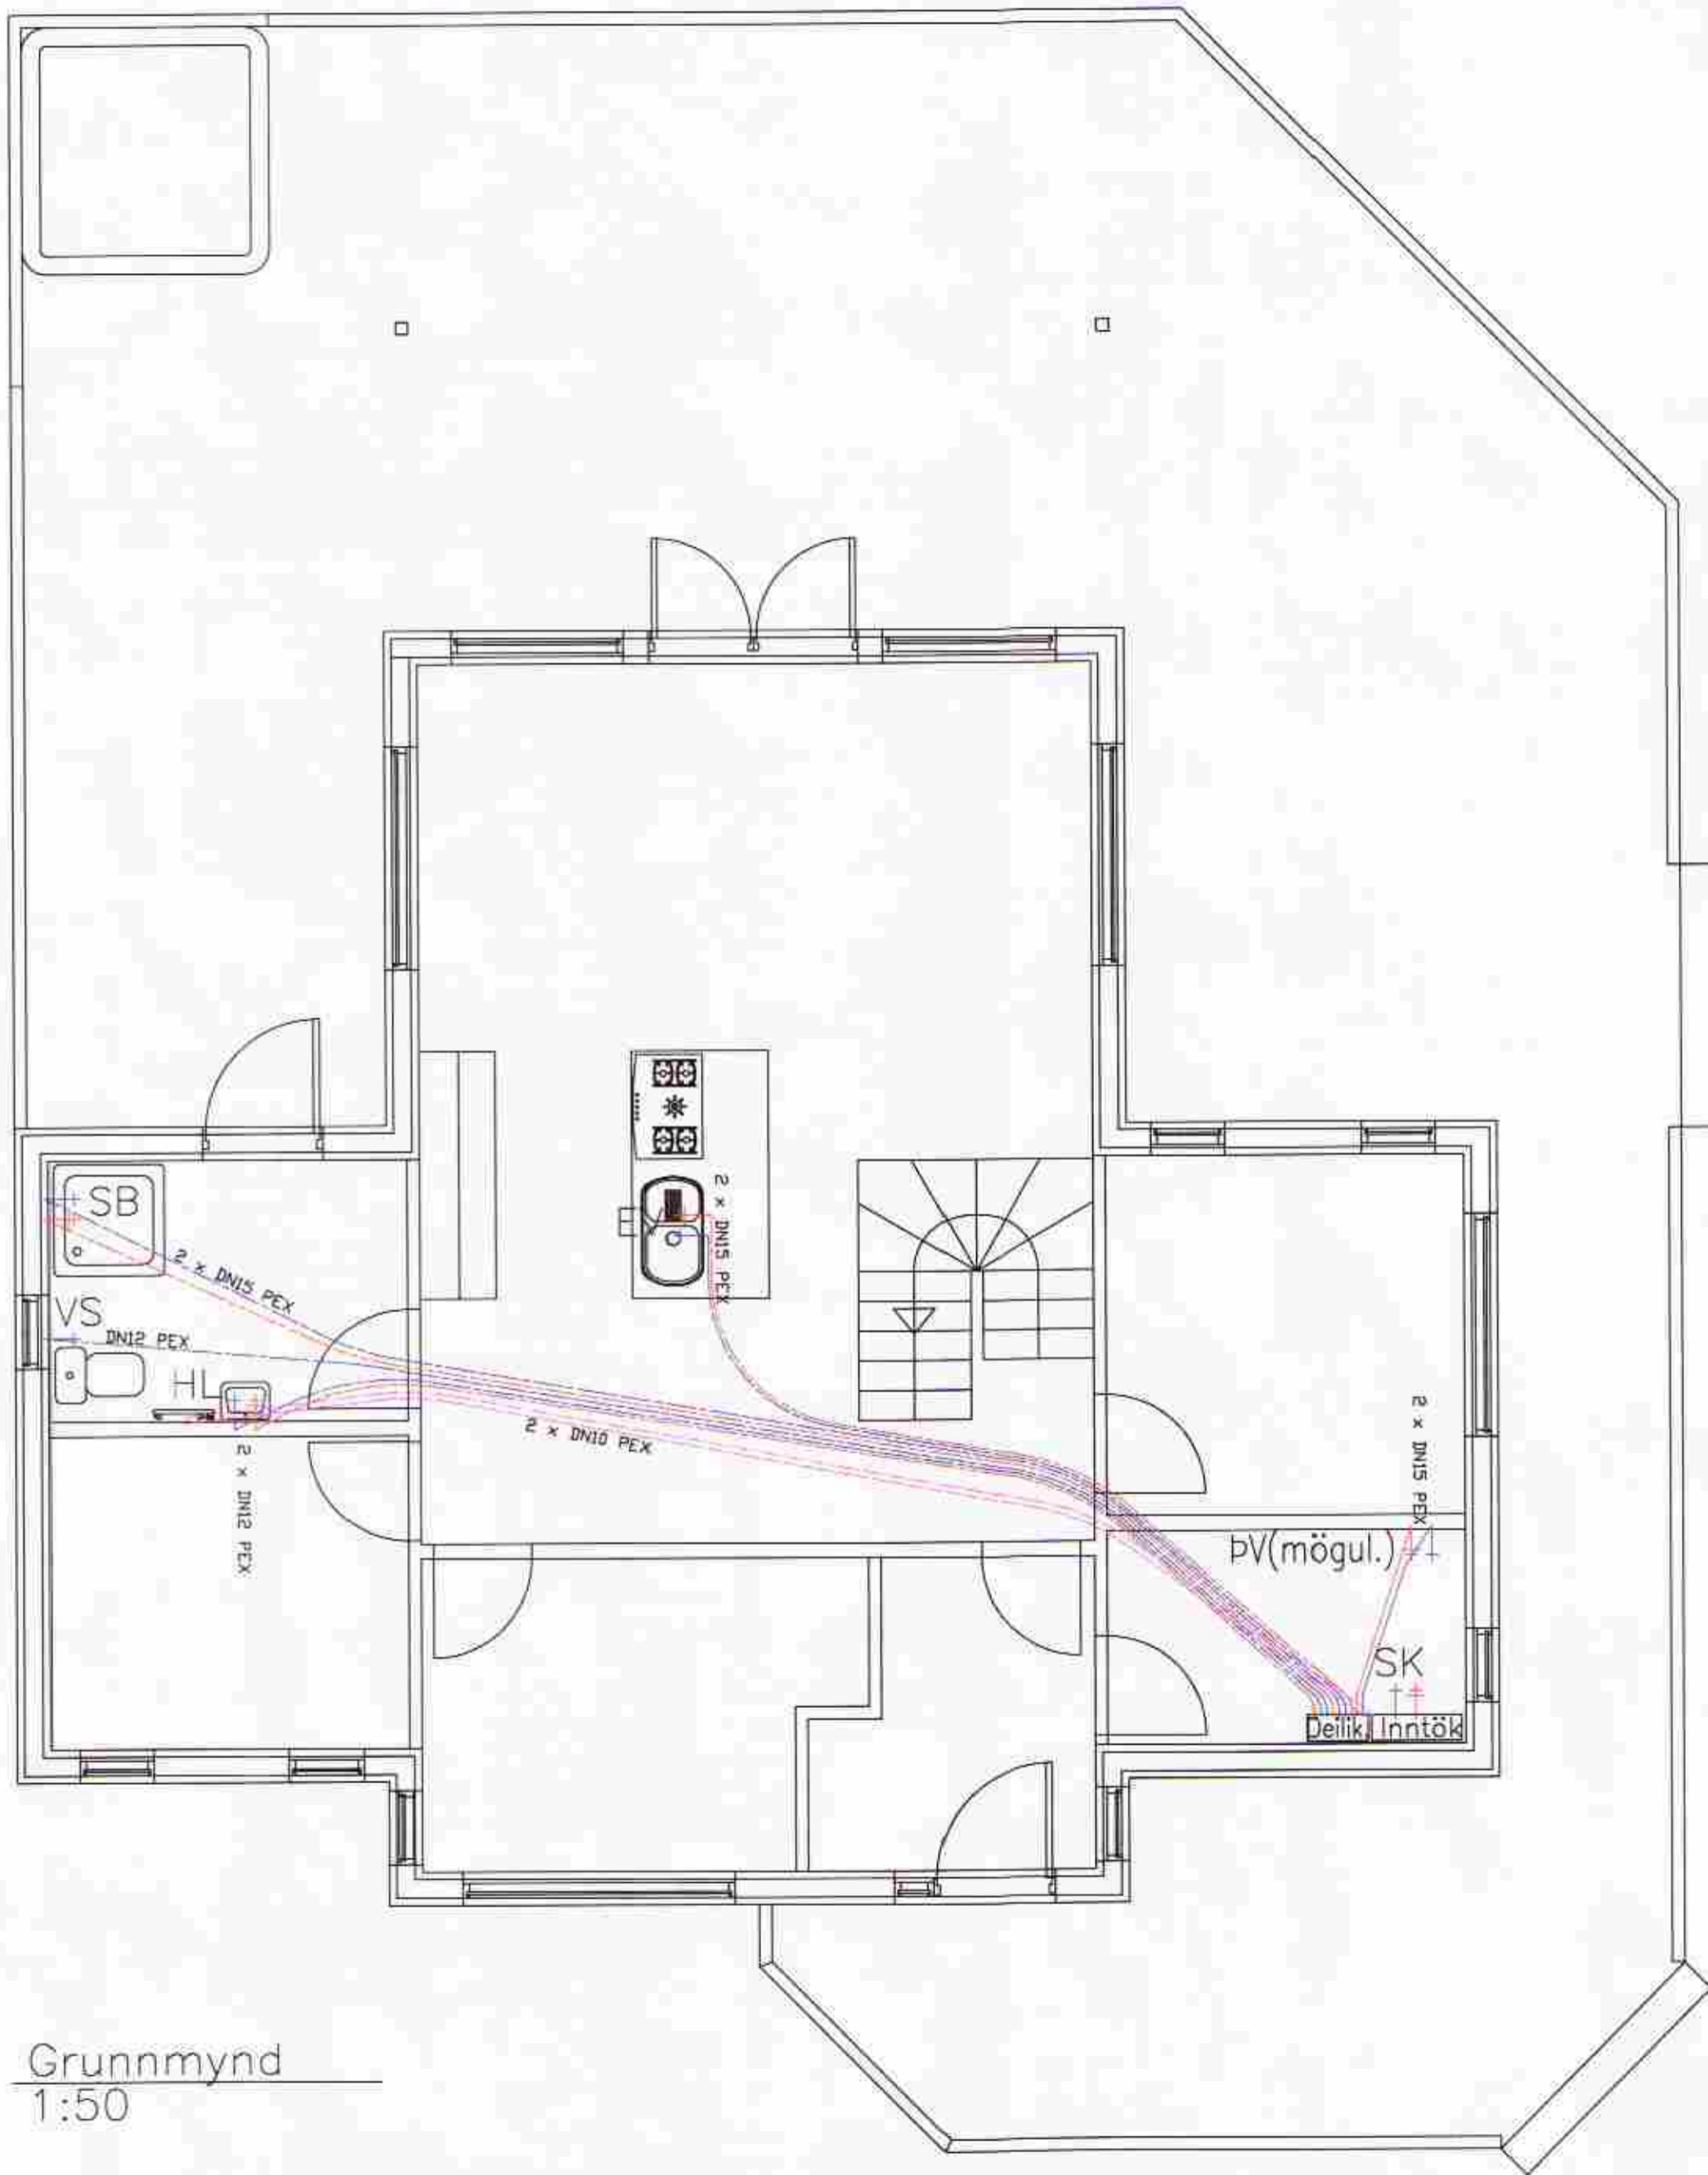

Grunnmynd
 1:50

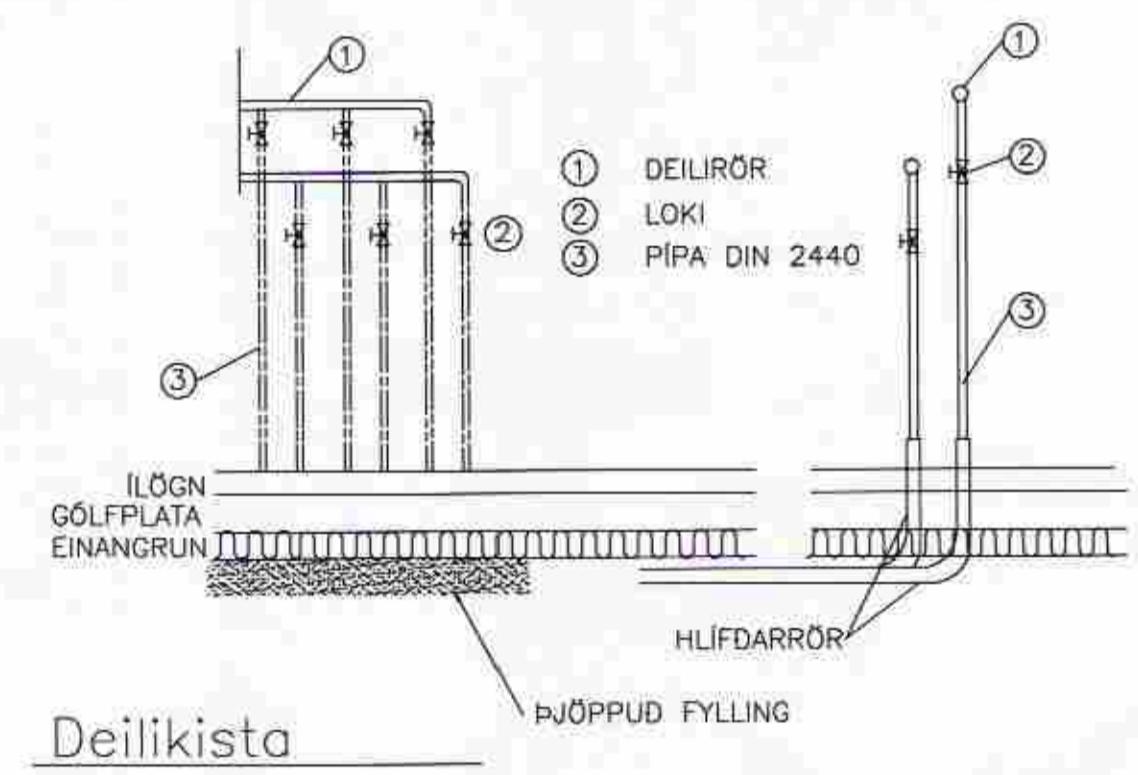

SKÝRINGAR:

Pípur eru PEX-pípur skv. DIN16892 og DIN 4729 með súrefnishimnu skv. DIN4726. Þrýstiprófa skal pípur skv. DIN4725
 Allt efni skal vera vottað.
 Allt efni skal vera frá sama framleiðanda.
 Skýringar sjá teikningu L-01.00

		Tölvunafn.	
Undirhlíð 22 Minna-Mosfell, Grímsnes- og Grafn.hr. Lagnir - Neysluvatnslagnir	Mælikvarði 1:50	Hannað sv	júlí 2008
		Teiknað sv	júlí 2008
		Samþ. <i>Sveinn Valld.</i>	
		Plottað	4.9.2008
Sveinn Valdimarsson Suðurgarði 1, 230 Keflavík, kt. 271068-3879 sími 421 5678, sudurgardur1@simnet.is		Teikningarnúmer SV.08-01 L-01.02	
Sveinn Valdimarsson MVFÍ kt. 271068-3879		Breyting:	
		Ath.	