




Skipulags- og byggingarfulltrúi Uppsveita bs.
Yfirfarið
 25 SEPT. 2014
Þórunn Þórunn
 Byggingarfulltrúi

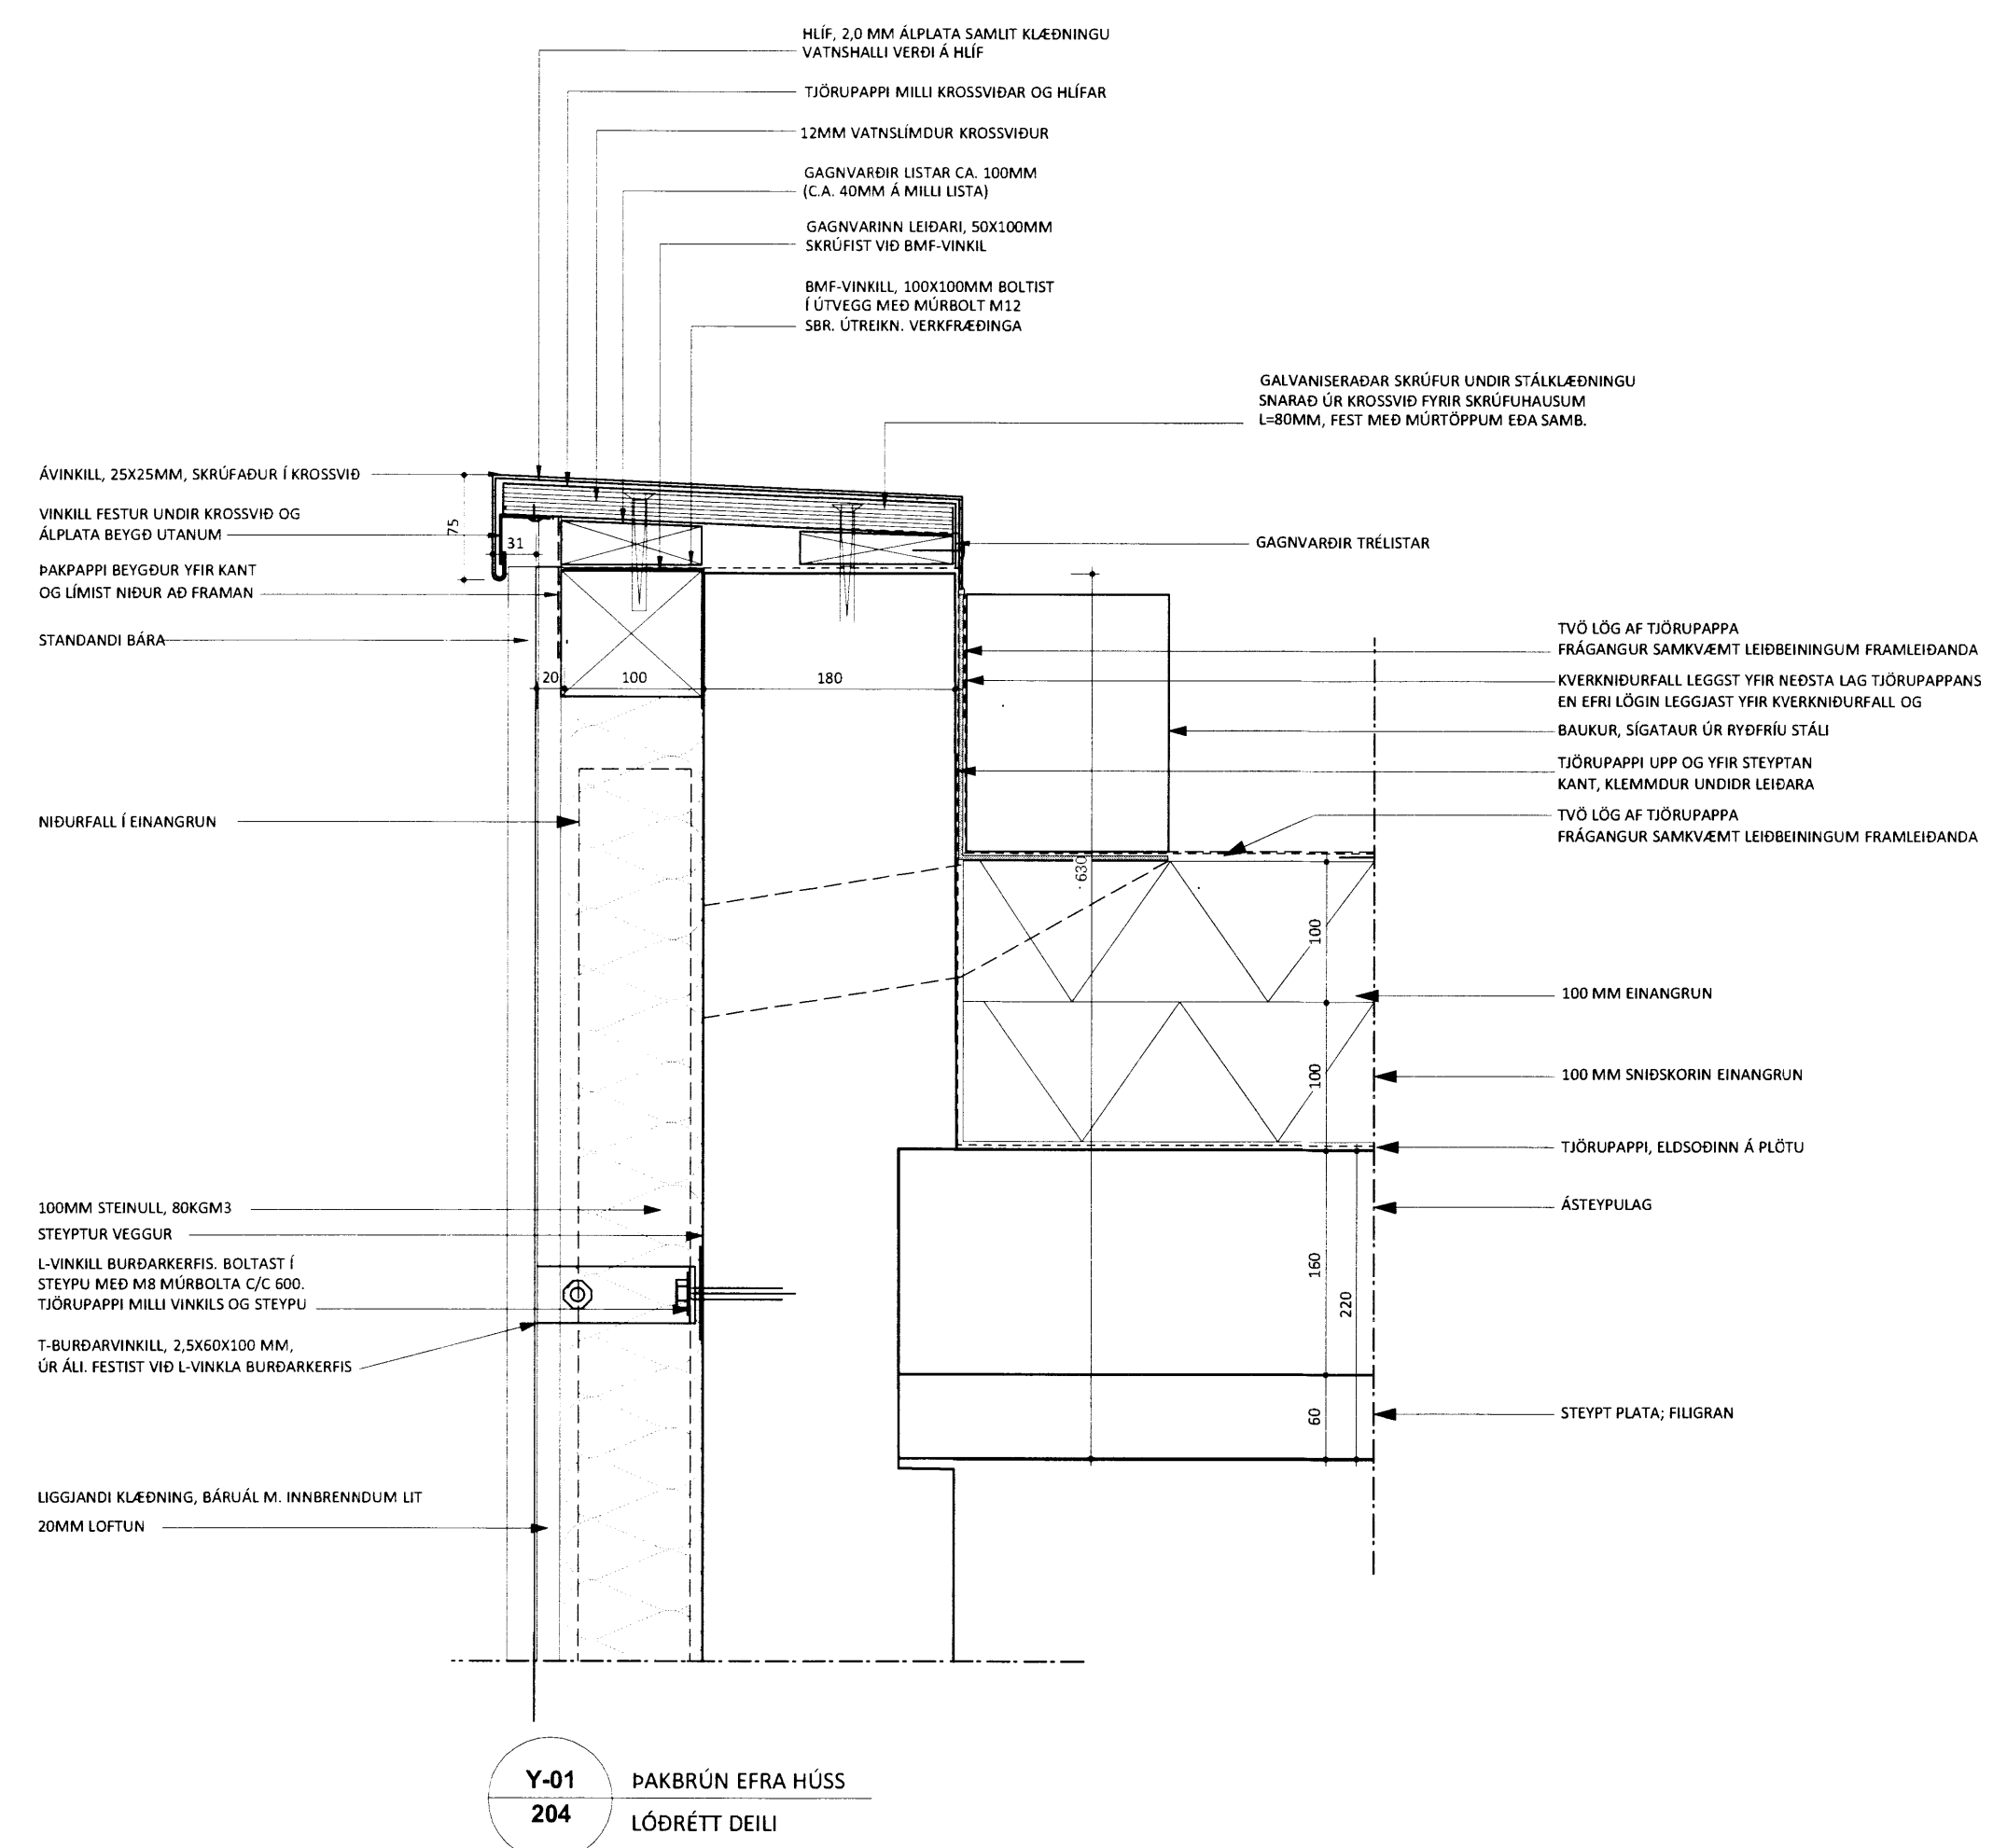

Y-01 ÞAKBRÚN EFRA HÚSS
204 LÖÐRÉTT DEILI

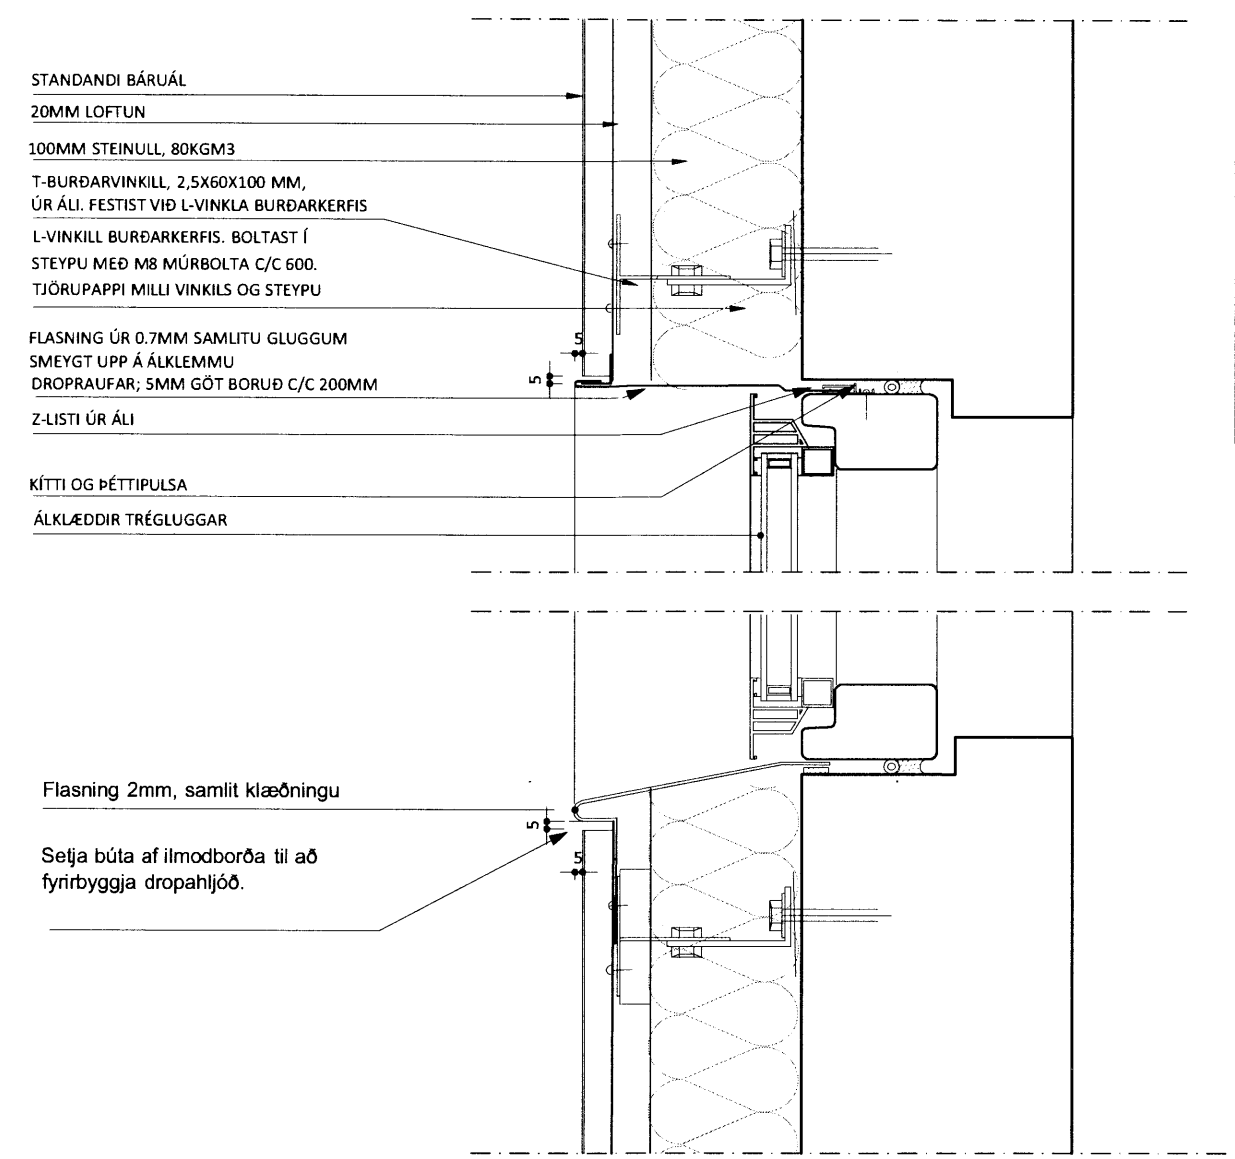

Y-02 ÍSETNING GLUGGA Í EFRA HÚSI
204 LÖÐRÉTT DEILI

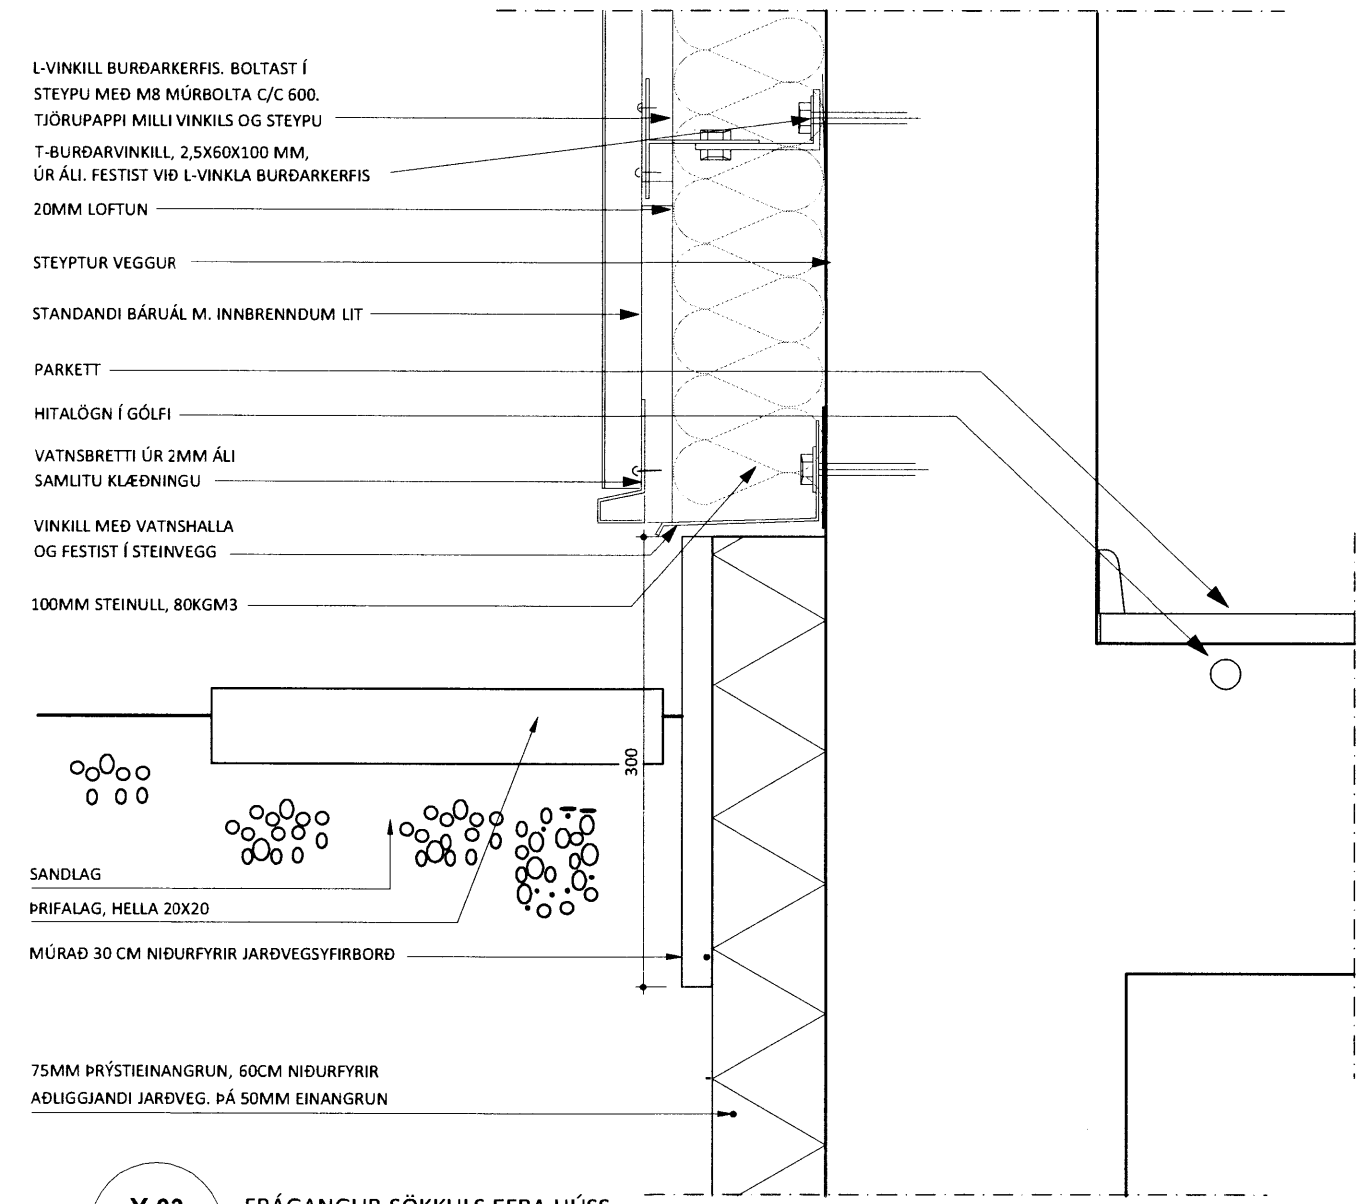

Y-03 FRÁGANGUR SÖKKULS EFRA HÚSS
204 LÖÐRÉTT DEILI

VERKTEIKNINGAR
HEILSÁRSHÚS Í LANDI MINNA MOSFELLS
UNDIRHLÍÐ 24
DEILI - LÖÐRÉTT
 KVARDI: 1:5
 DAGS: 01.08.14
 TEIKN: IH
 TEIKN NR: A 302