

MÓTTÉKID

17. NOV. 2008

Bygginguflutni uppst. Árnessíðu og Flóah.

KRAFTSPERRUR:



LASKAR:
GALVANISERADAR GADDAPLÖTUR FRA AB-TRAFÖRBAND. STÆRD GEFIN Í HvB Í mm. MÍÐAD ER VÍÐ 600mm MIÐJUMÁL SPERRA.

FESTINGAR:

F24- EINS OG F24 (SJA TEKNINGU) NEMA AN GAFFALANKERIS.

FESTJARN, NAGLAR, BOLTAR OG SKRUFUR:
STÁLGEÐI Í TIMBURFESTINGUM SKULU VERA A.M.K. ST37-2 SKV. DN 17100. ALLAR FESTINGAR SKULU VERA HEITGALVANISERADAR EDA RYDFRÍAR. ÖLL FESTJARN, BOLTAR, SKRUFUR OG NAGLAR Í GAGNVARID TIMBUR SKULU VERA HEITGALVANISERUD EDA RYDFRÍ. EKKI MÁ NOTA SAMAN RYDFRÍA NAGLA OG GALVANISERUD FESTJARN.

ANNAD:
Á TEKNINGU NR. 222 MÁ SJA FRÁGANG Á SKASTIFUM OG NEGLINGU ÞAKKLEÐNINGAR.

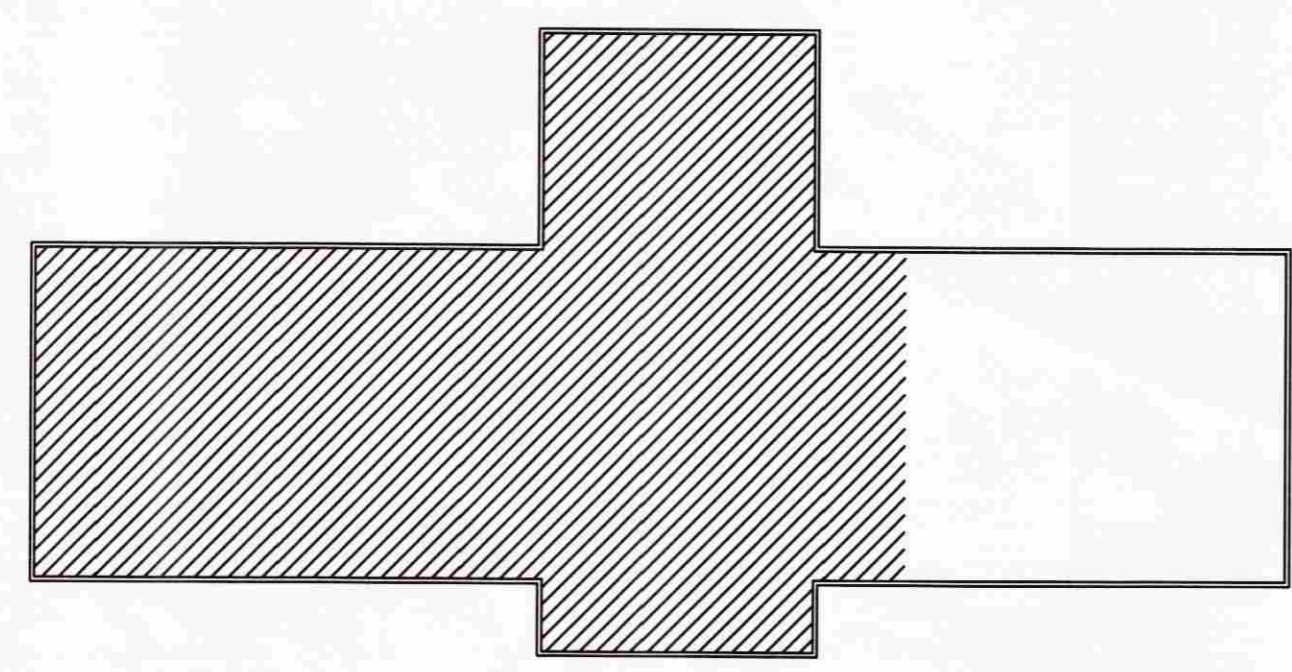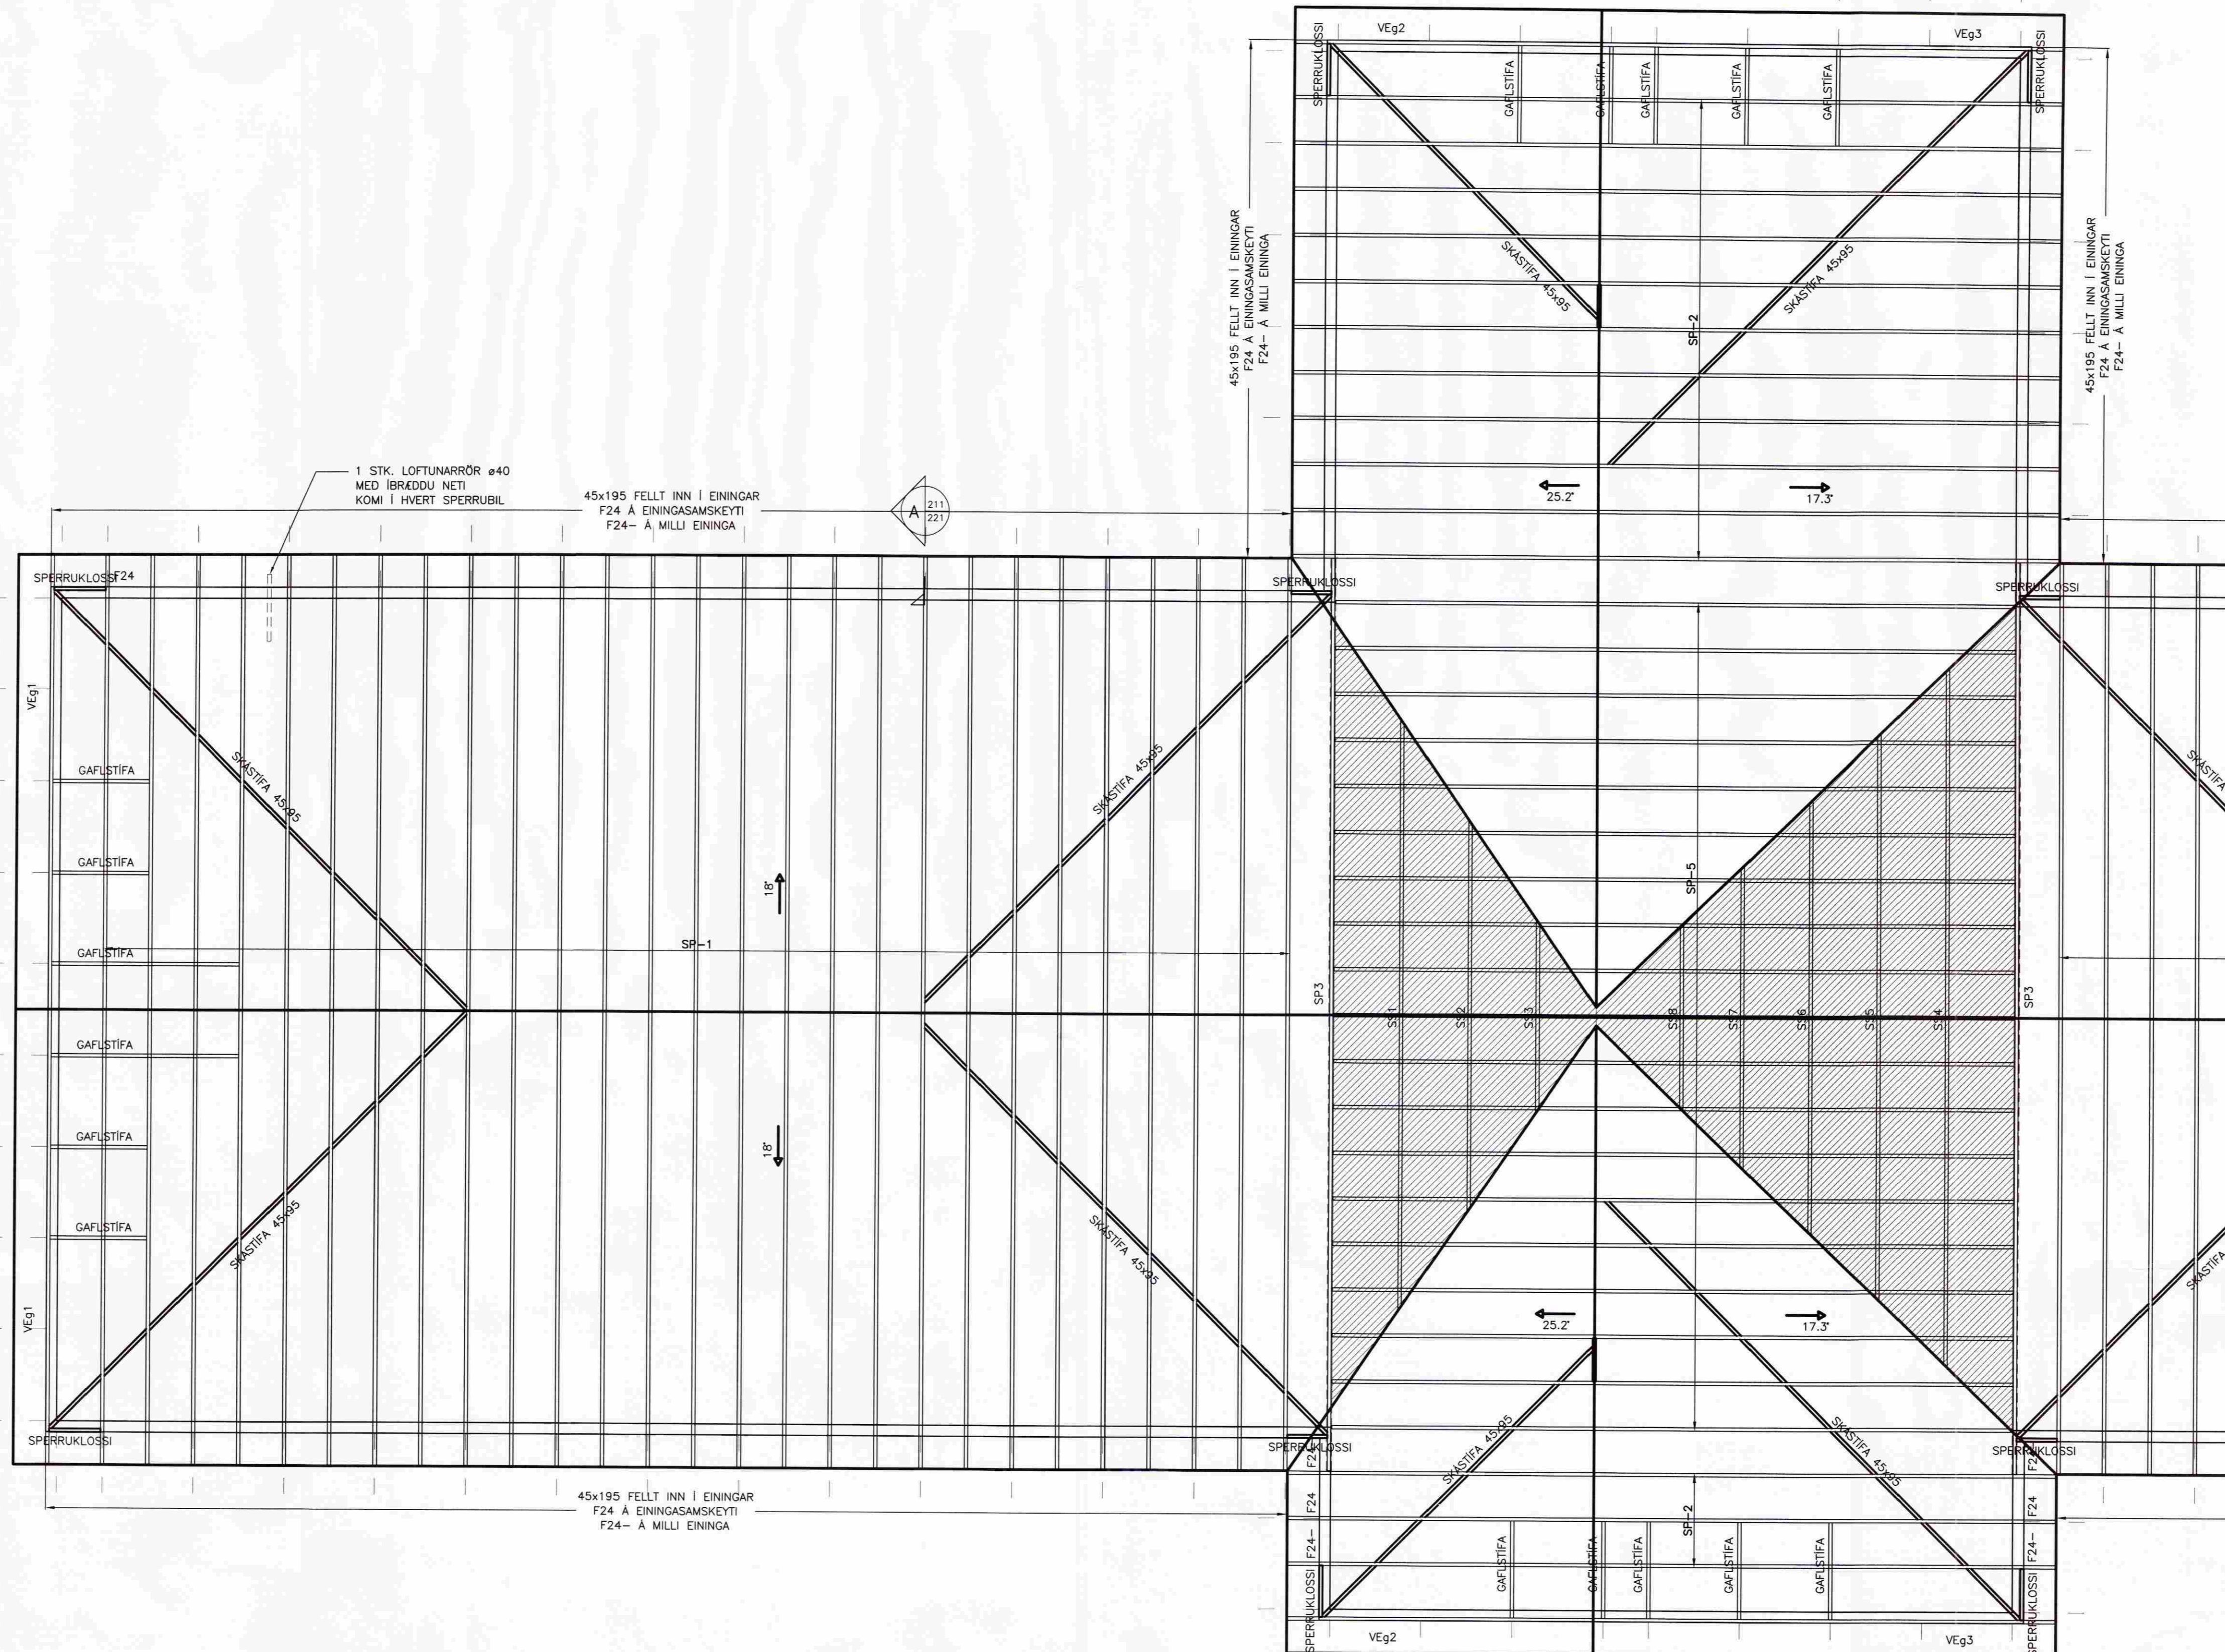

VERKFRÆÐSTOFA ÁRBOGAR ehf.
AUSTURVEG 89 800 SELFOSS
SÍM 460 400 FAX 462 3801
www.arkat.org.is verkbor@arkat.org.is

AUSTURVEG 89 800 SELFOSS
SÍM 462 3800 FAX 462 3801
NETFANG ogfus@ogfus.is
VEIFANG www.ogfus.is

BERGMÁL	
BURÐARVIRKI:	MV:
ÞAKPLAN OG SNID	MV: 1:50/1:10
SKÝRINGAR	MV:
HAVALD: T. ELLERT TÓMASSON	TEKNAÐ: BALDVIN ÁRNASON
VERÐNOMER: 6164	SKÝRANNAF: 6164_sp.dwg
ÚTSÆNING:	SAMPRÓF:
05.07.2007	201170-3979