



Afstöðumynd Kvarði 1:500

MÓTTAKIÐ
09.03.2011
Guðni Þorsson
Byggingafræðingur / Architect

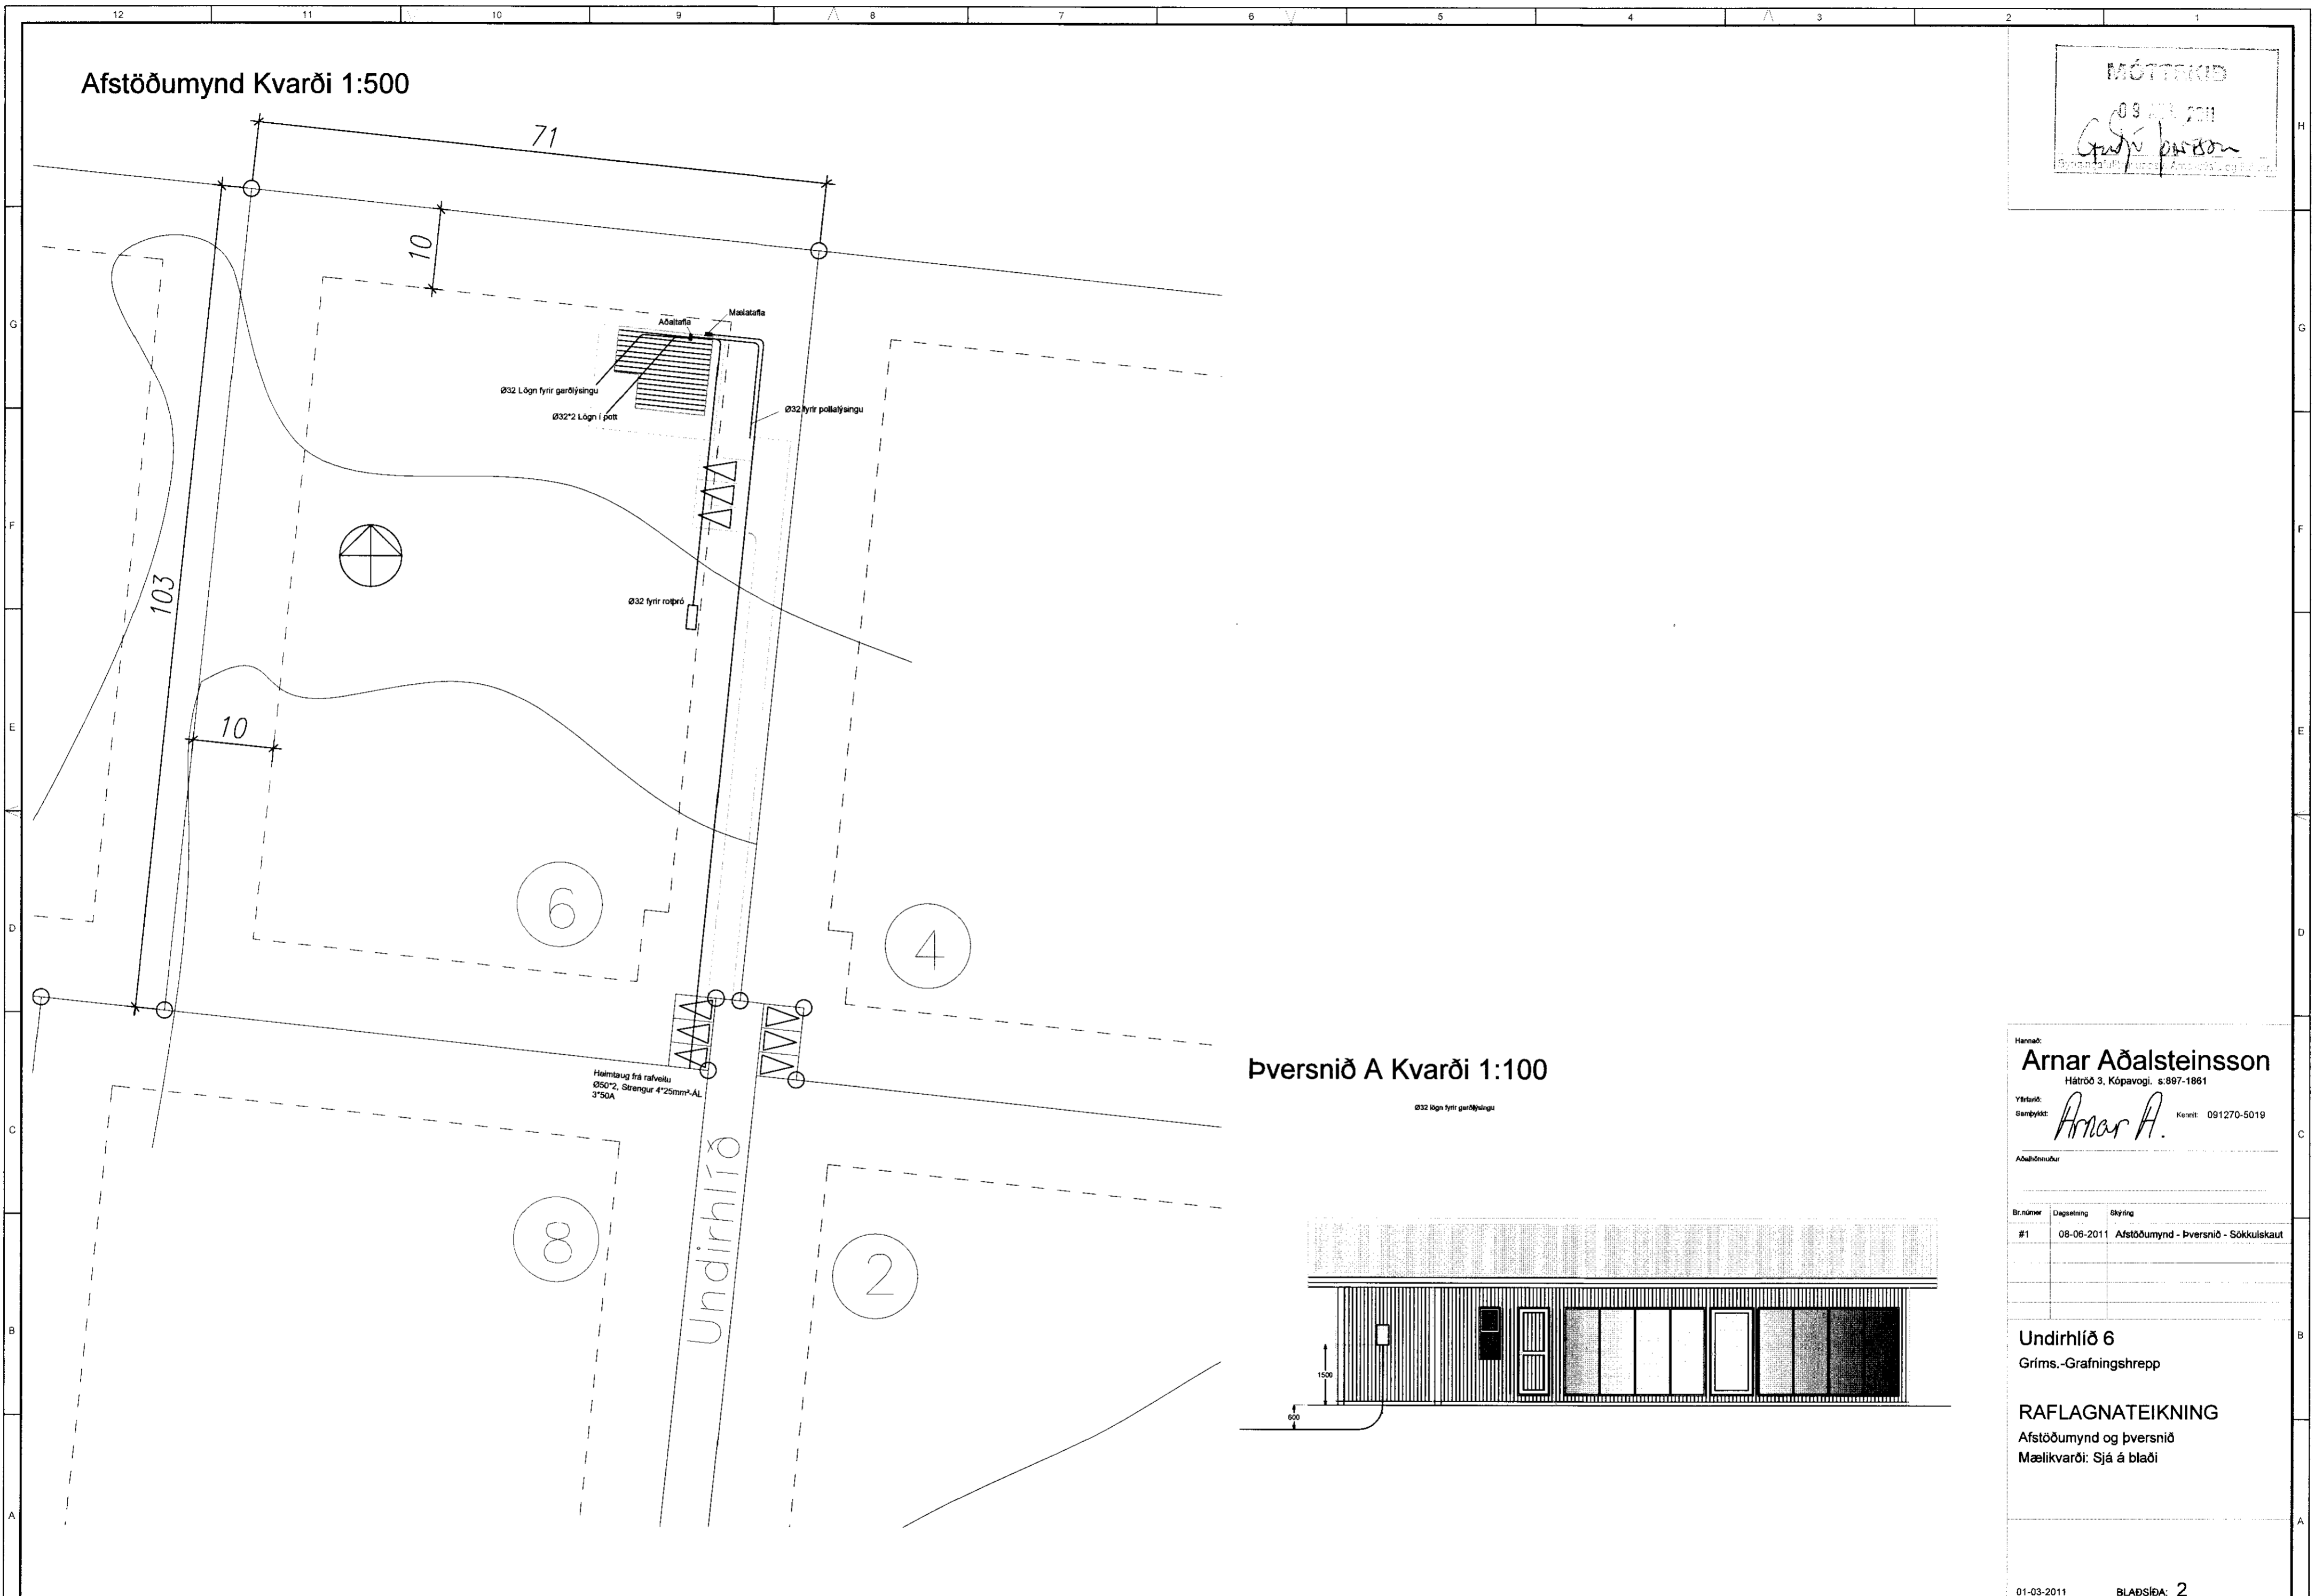

Þversnið A Kvarði 1:100

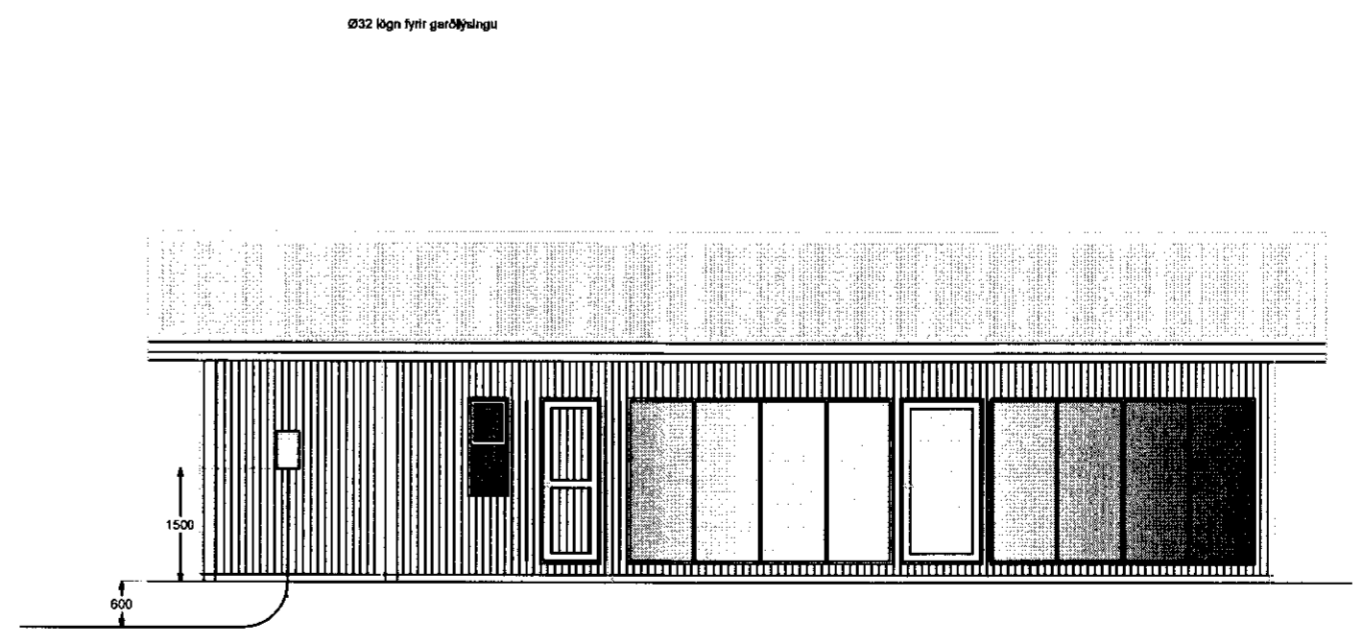

Hannað:
Arnar Aðalsteinsson
Hátröð 3, Kópavogi. s:897-1881
Yfirtal: Arnar A. Kennital: 091270-5019
Stampmynd: Arnar A.
Aðalhönnuður:

Br. númer	Dagsetning	Skýring
#1	08-06-2011	Afstöðumynd - Þversnið - Sókkulskaut

Undirhlíð 6
Gríms.-Grafningshrepp

RAFLAGNATEIKNING
Afstöðumynd og þversnið
Mælikvarði: Sjá á blaði