


Skipulags- og byggingarfulltrúi Uppsveita bs.  
**Yfirfarið**  
 06 JUNI 2014  
*Hilmar Þorsteinsson*  
 Byggingarfulltrúi

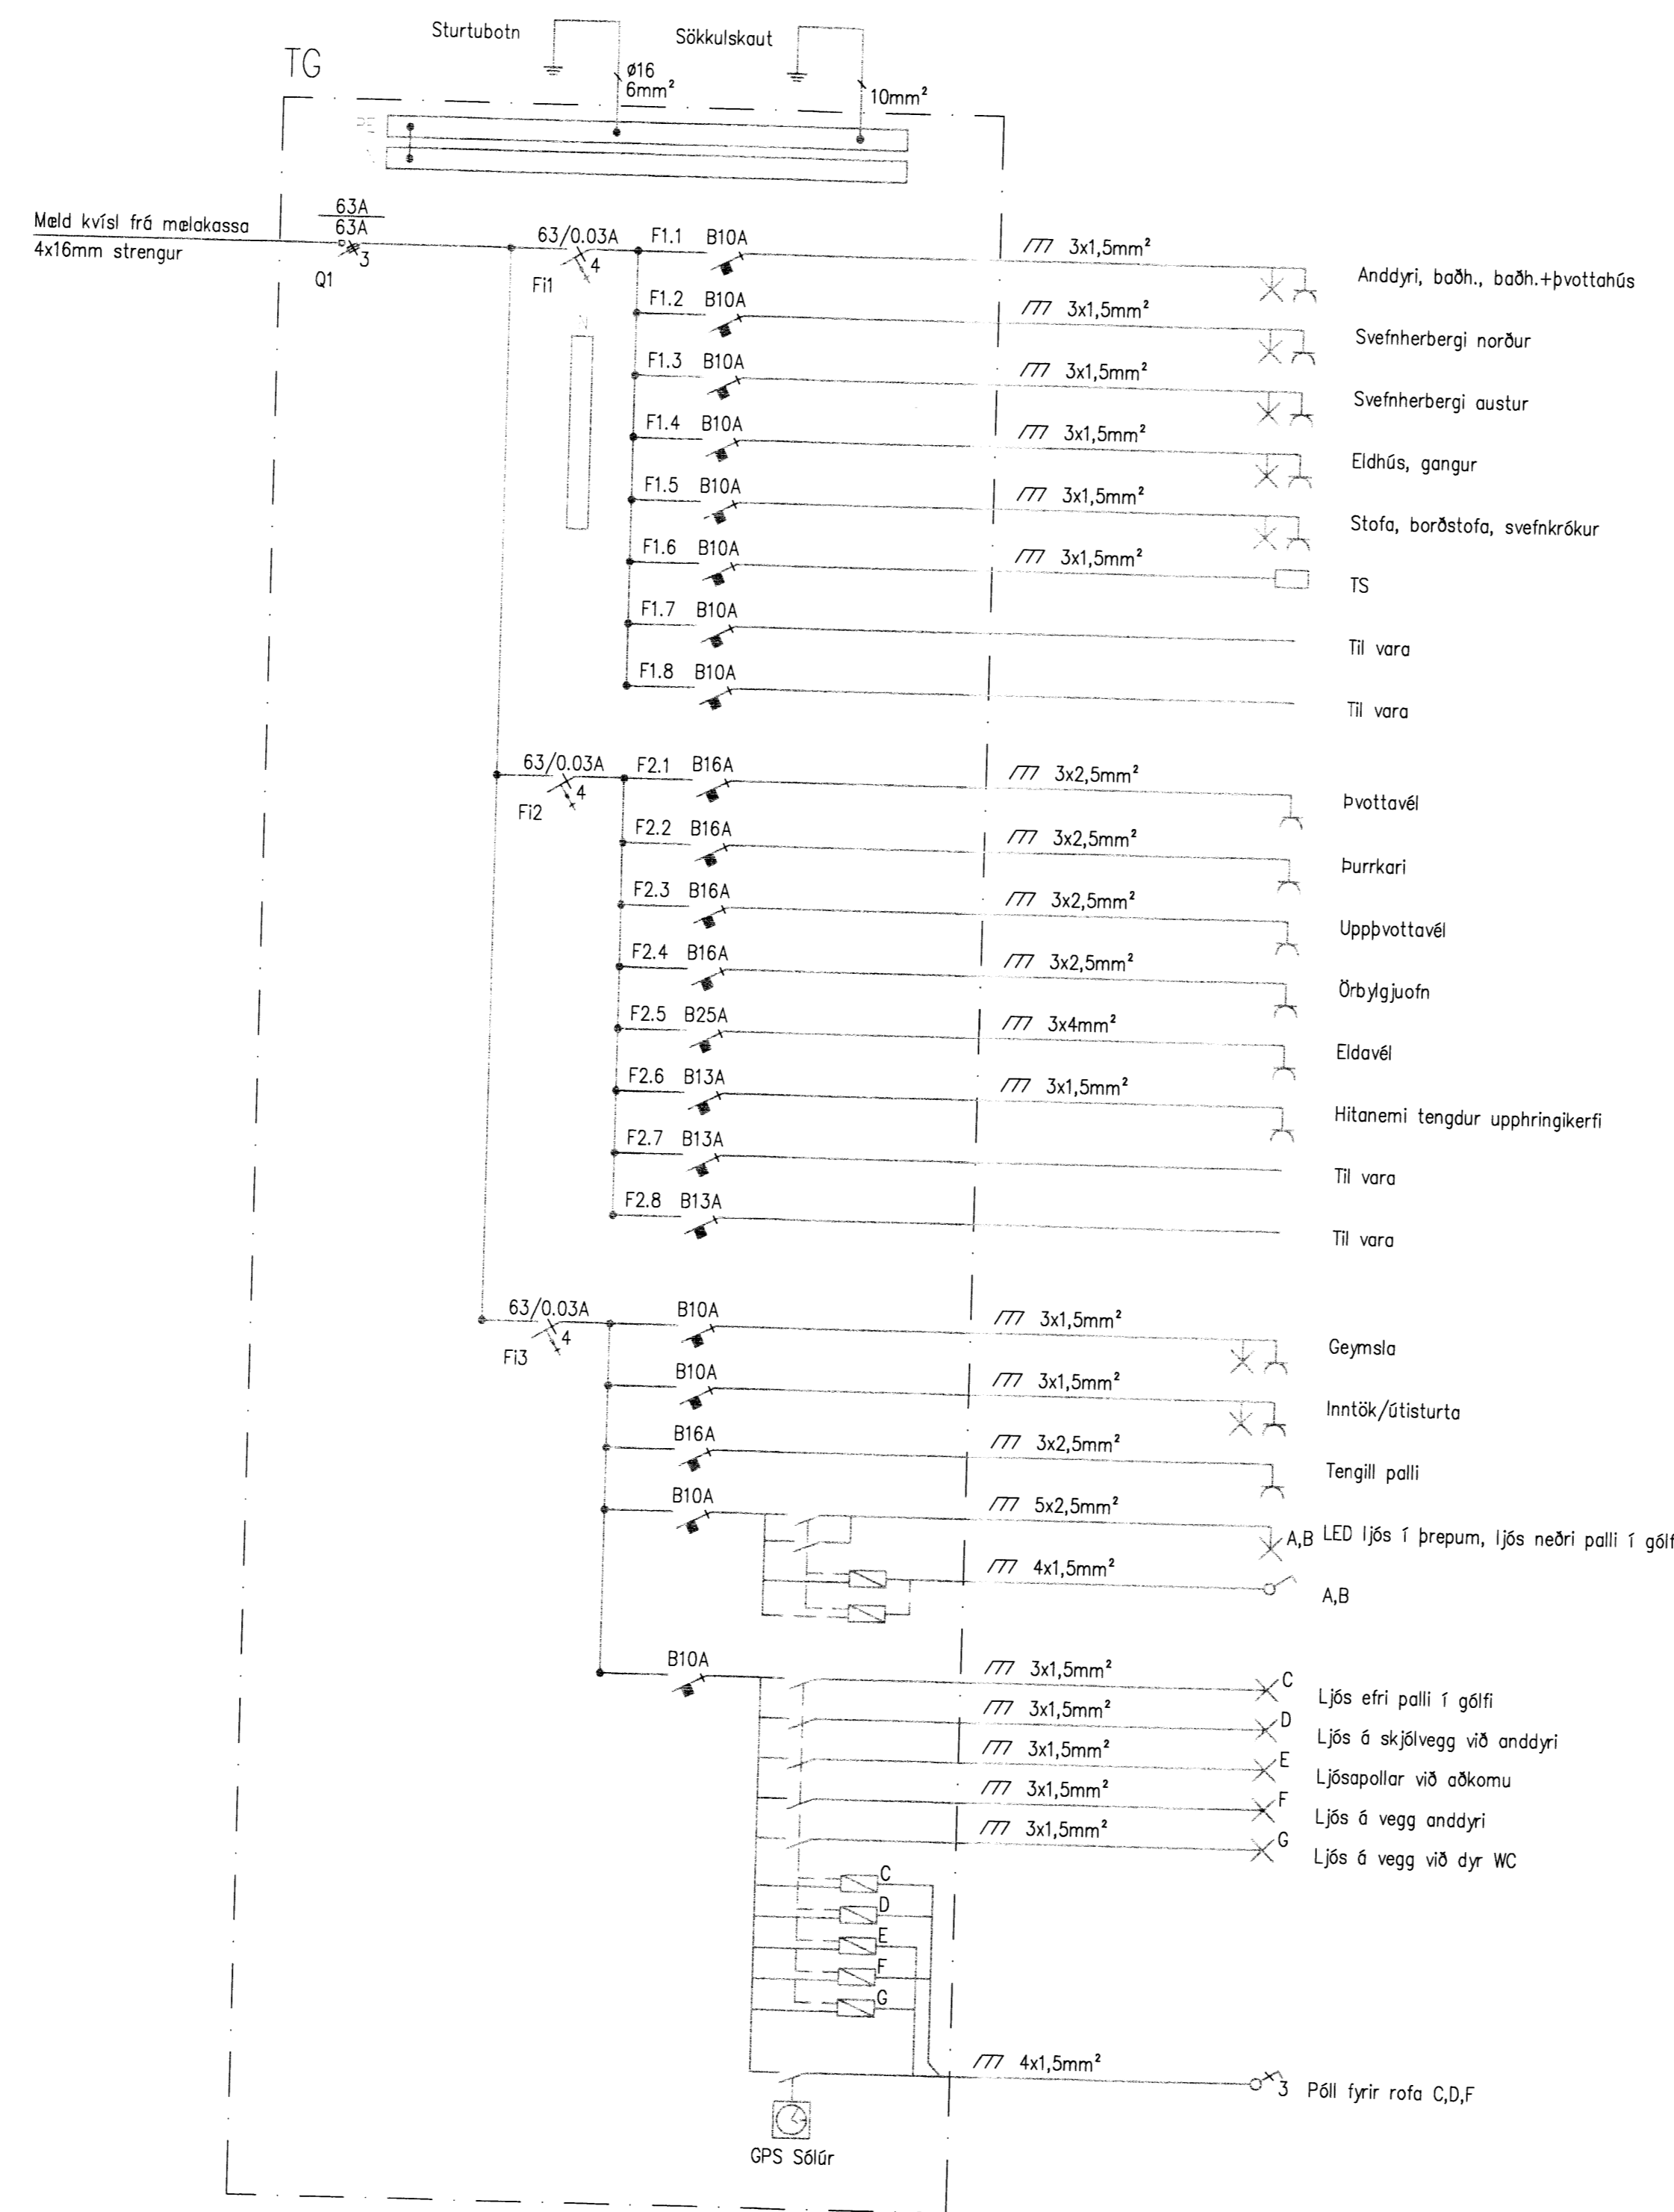

**VERKHÖNNUN**  
 VERKFRÆÐIRÁÐGJÖF

AKRALLIND 6, 203 KÓPÁVOGUR  
 Sími: 570-5800, KT: 690107-1280  
 WWW.VERKHONNUN.IS, VERKHONNUN@VERKHONNUN.IS

Br. Dags. Breyting Br. St.

Magnús B. Þórðarson KT:030879-4149

Sambærkt f.h. Verkhönnun ehf.

Undirritun samráðgjafar

Verkiþing  
 VALHNJÓKASUND 1  
 RAFLAGNIR  
 EINLÍNUMYND

Sér:

Hannuð Vfirfarið Tekniátt Dags Meikvarði Bláttaró

2014-01-022 VS-7101 A

Verkiþing Tölvunúmer

• Öll afhrot og afhrotun tekið ábyrgð ábyrgð er í hönd skriflegu leyfi húsnæðis