


Grunnmynd

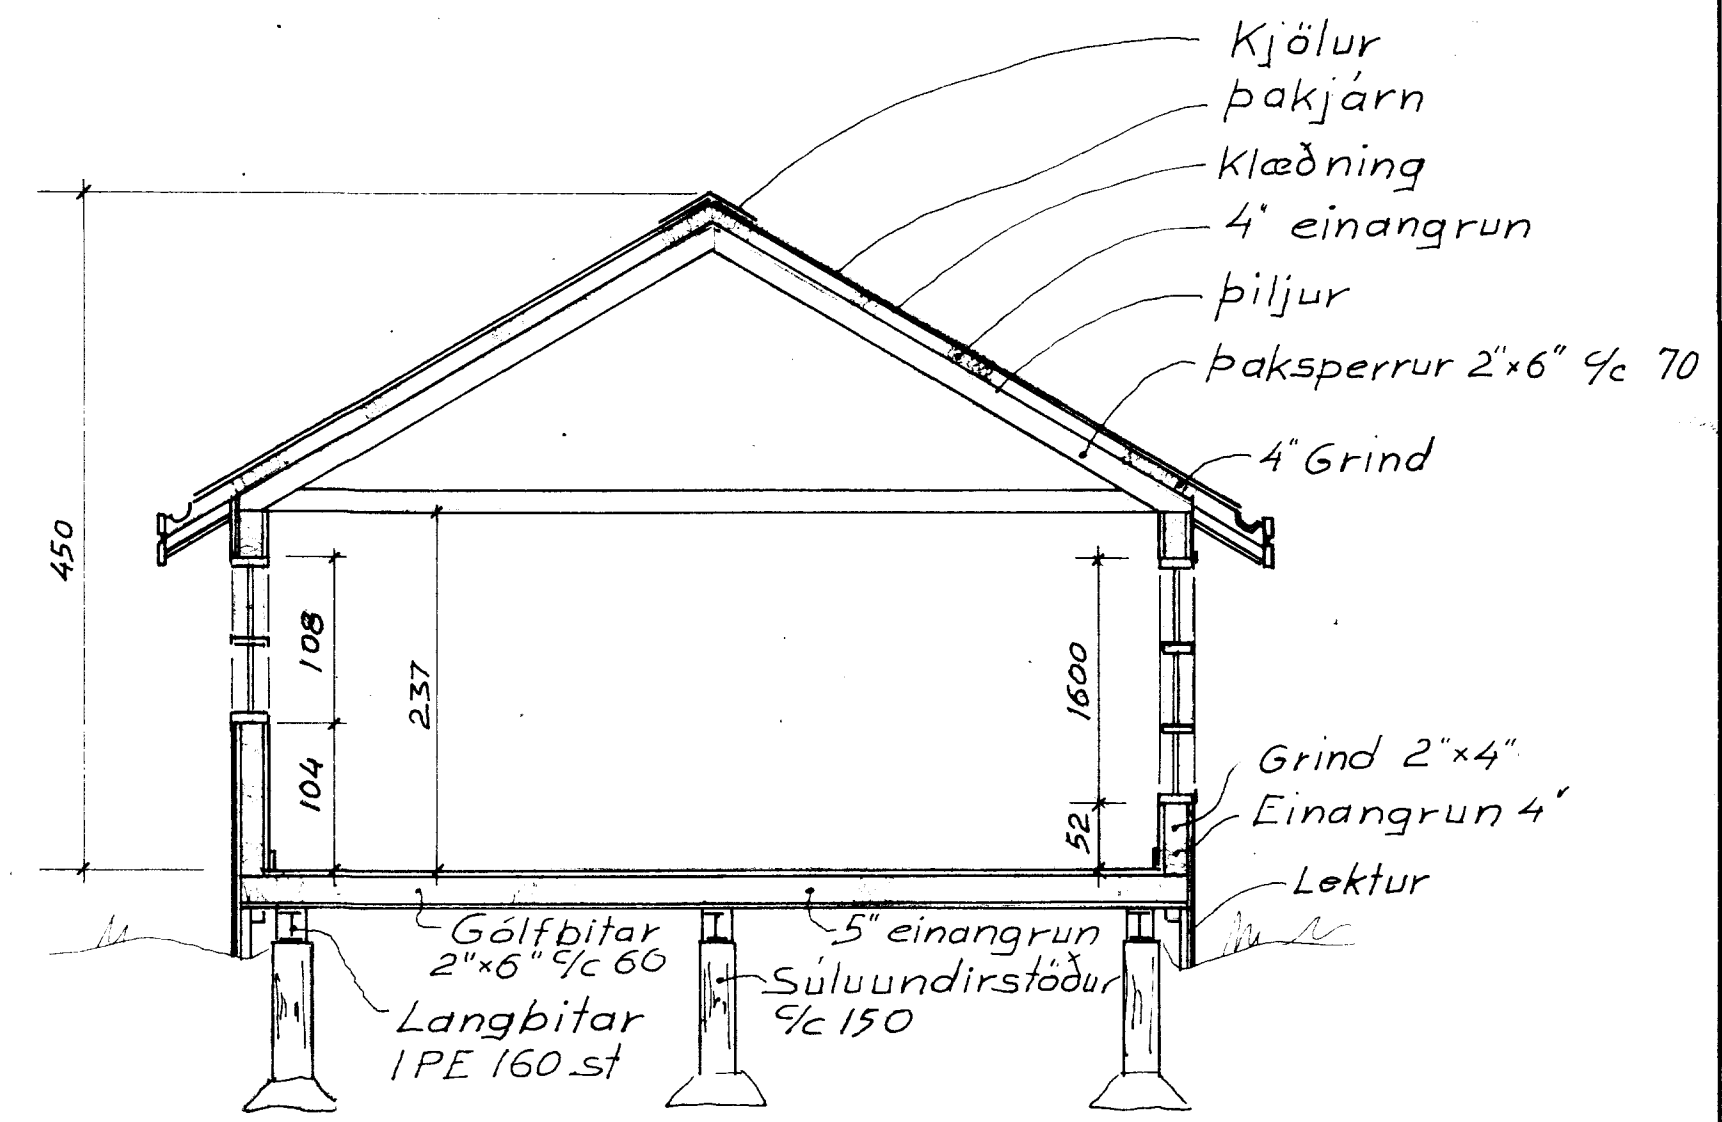

Snið A-A

Hús gerð \_\_\_\_\_ 30  
 Grunnfl. \_\_\_\_\_ 44 m<sup>2</sup>  
 Verönd \_\_\_\_\_ 54m

TEIKNIVANGUR		
Hús í landi Hraunkots "Hraunborgir" Grimsneshr. Arnessýslu, stærð lóðar ca 5000 m <sup>2</sup> , Nr 42 40		
Mkv 1:50	Eigandi Jónas Baldursson Suðurvangi 2 Hafnarfirði Kennitala 060758 2479. 5.9154677	D.: 30.8.88. T.: K.M. R.: K.M.
		Nr. 030