


Grunnmynd

A →

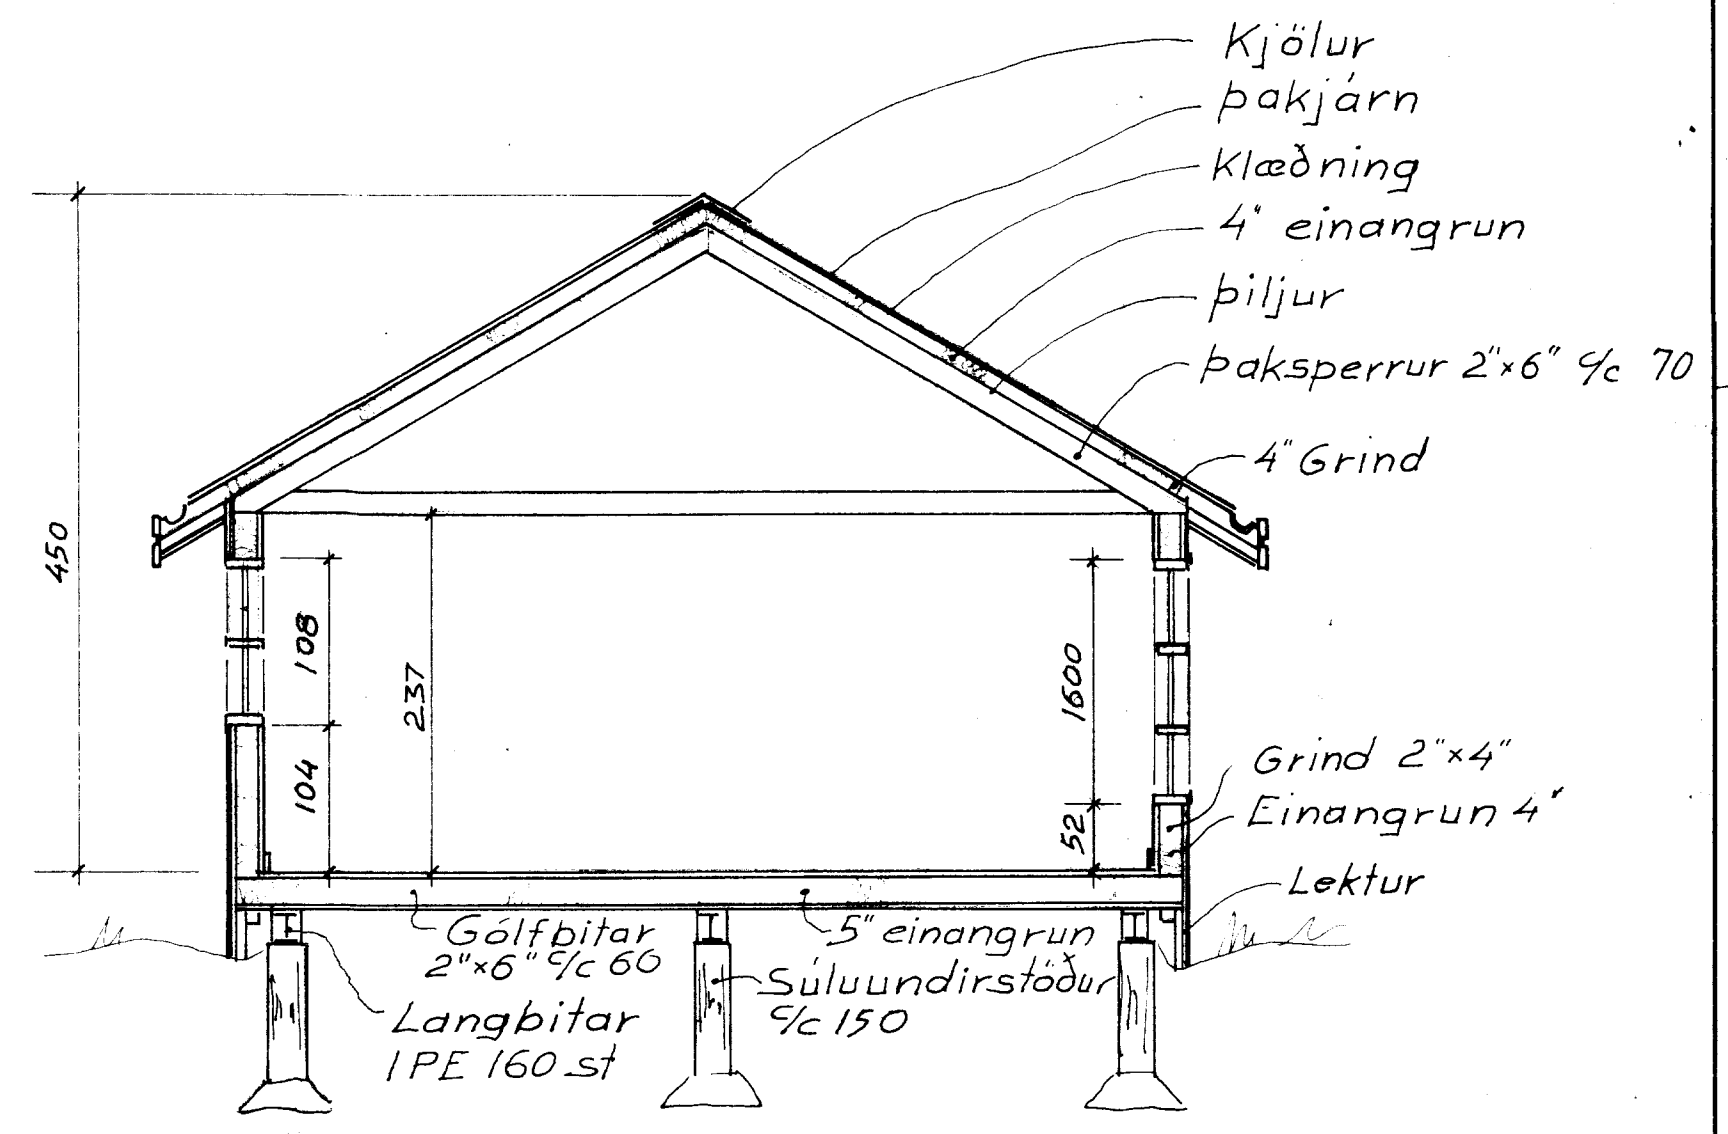

Snið A-A

Hús gerð _____ 30
 Grunnfl. _____ 44 m²
 Verönd _____ 54m

TEIKNIVANGUR		
Hús í landi Hraunkots. "Hraunborgir" Grimsneshr. Árnessýslu, Lóðarstærð ca 5000m ² . Nr 41		
Mkv 1:50	Eigandi: Jón Hreiðar Hansson Stéttuhrauni 28 Hafnarfirði Kennit. 030643-7229 S. 9152738	D.: 30.8.88 T.: R.:
		Nr. 030