


A1 1:500

SAMPYKKT
19 NOV. 2008
Þorsteinn Magnússon
Byggingatúlfurli uppösv. Árssýslu og Flóðhr.

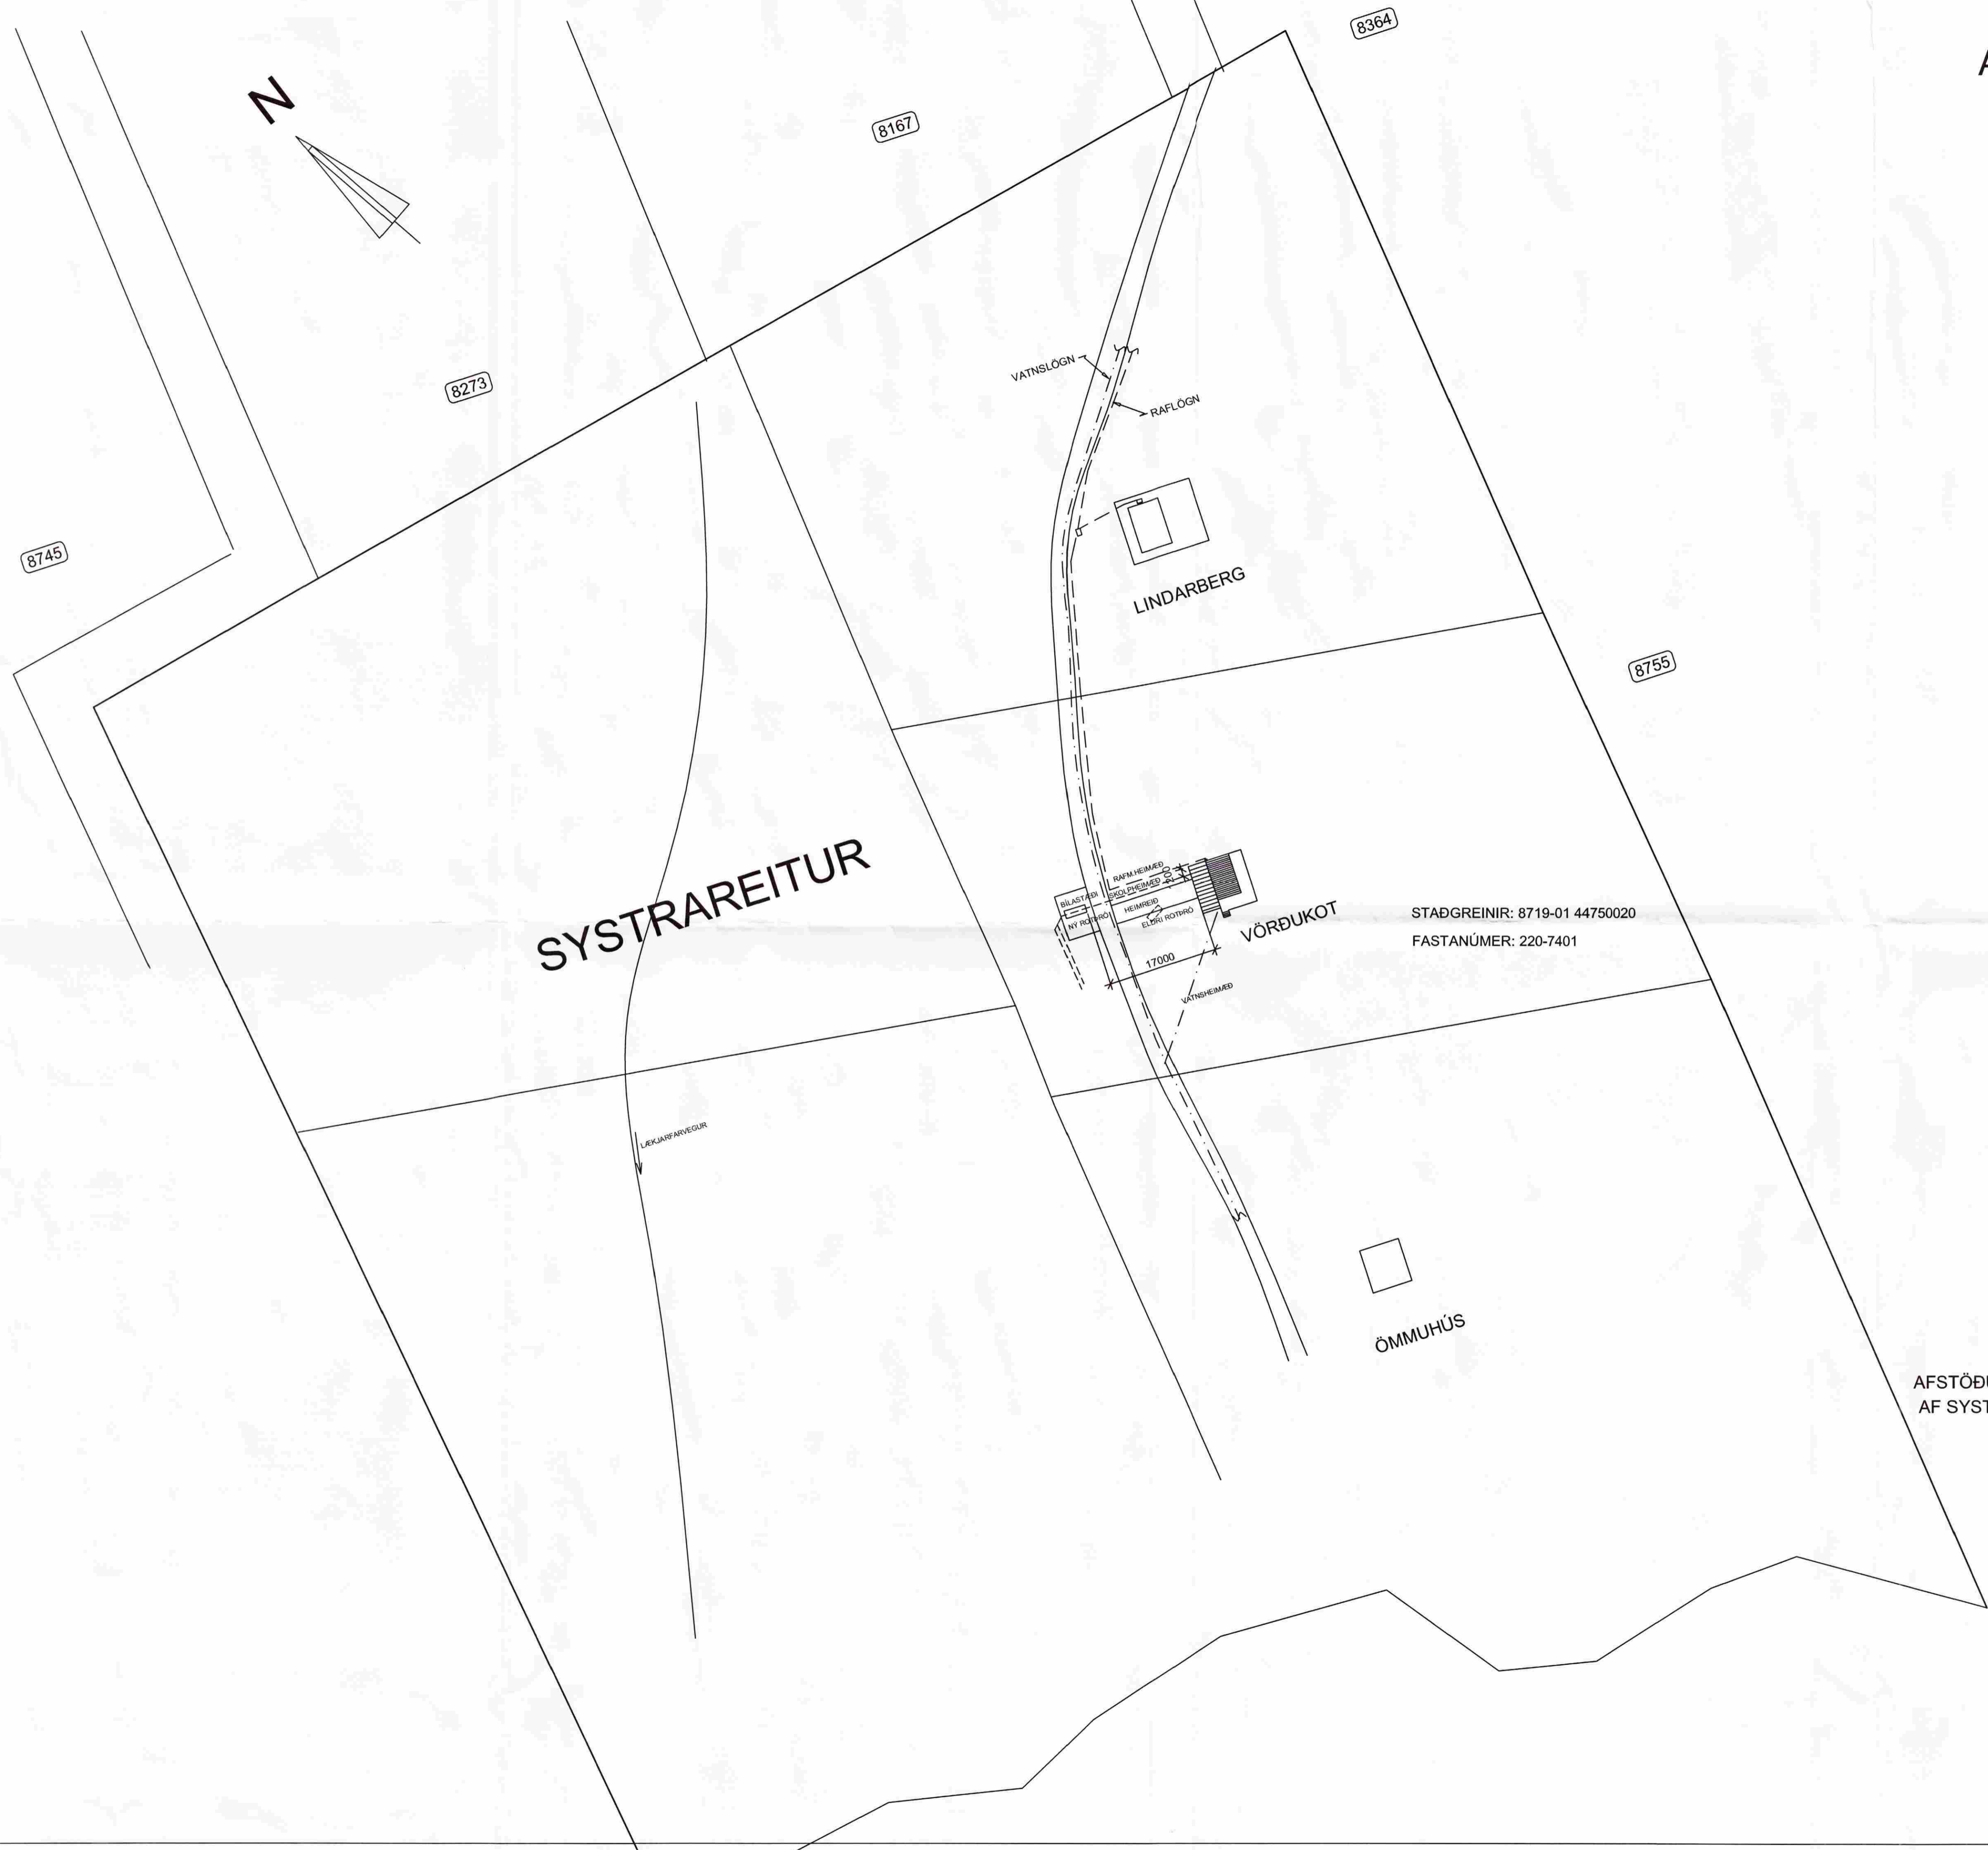

SYSTRAREITUR

LINDARBERG

VÖRÐUKOT

ÖMMUHÚS

STAÐGREINIR: 8719-01 44750020
FASTANÚMÉR: 220-7401

AFSTÖÐUMYNDIN ER GERÐ SKV. TEIKN. GJ04SL_01
AF SYSTRAREIT DAGS.11.02.05 FRÁ VERKFRÆÐIST. LÍNUHÖNNUN

VERKFRÆÐINGUR			
BREYTING	DAGSETNING		SKILT
ARITUN: <i>Þorsteinn Magnússon</i>			
VERKFRÆÐINGUR	VÖRÐUKOT í Hestlandi Grímsnesi	VERKFRÆÐINGUR	0702
TEIKNINGUR	SYSTRAREITUR Í HESTLANDI AFSTÖÐUMYND	DAGSETNING	07.04.2007
		SKALA	1:500
		TEIKNINGUR	ÞM
ÞORSTEINN MAGNÚSSON - BYGGINGARVERKFRÆÐINGUR VERKFRÆÐISTOFA AUBREKKA 6 200 KÓPAVOGUR, SÍMI 551 9940 FAX 551 9945 NETF. þing@simnet.is			TEIKNINGUR
			403