



SNID B-B 1:10

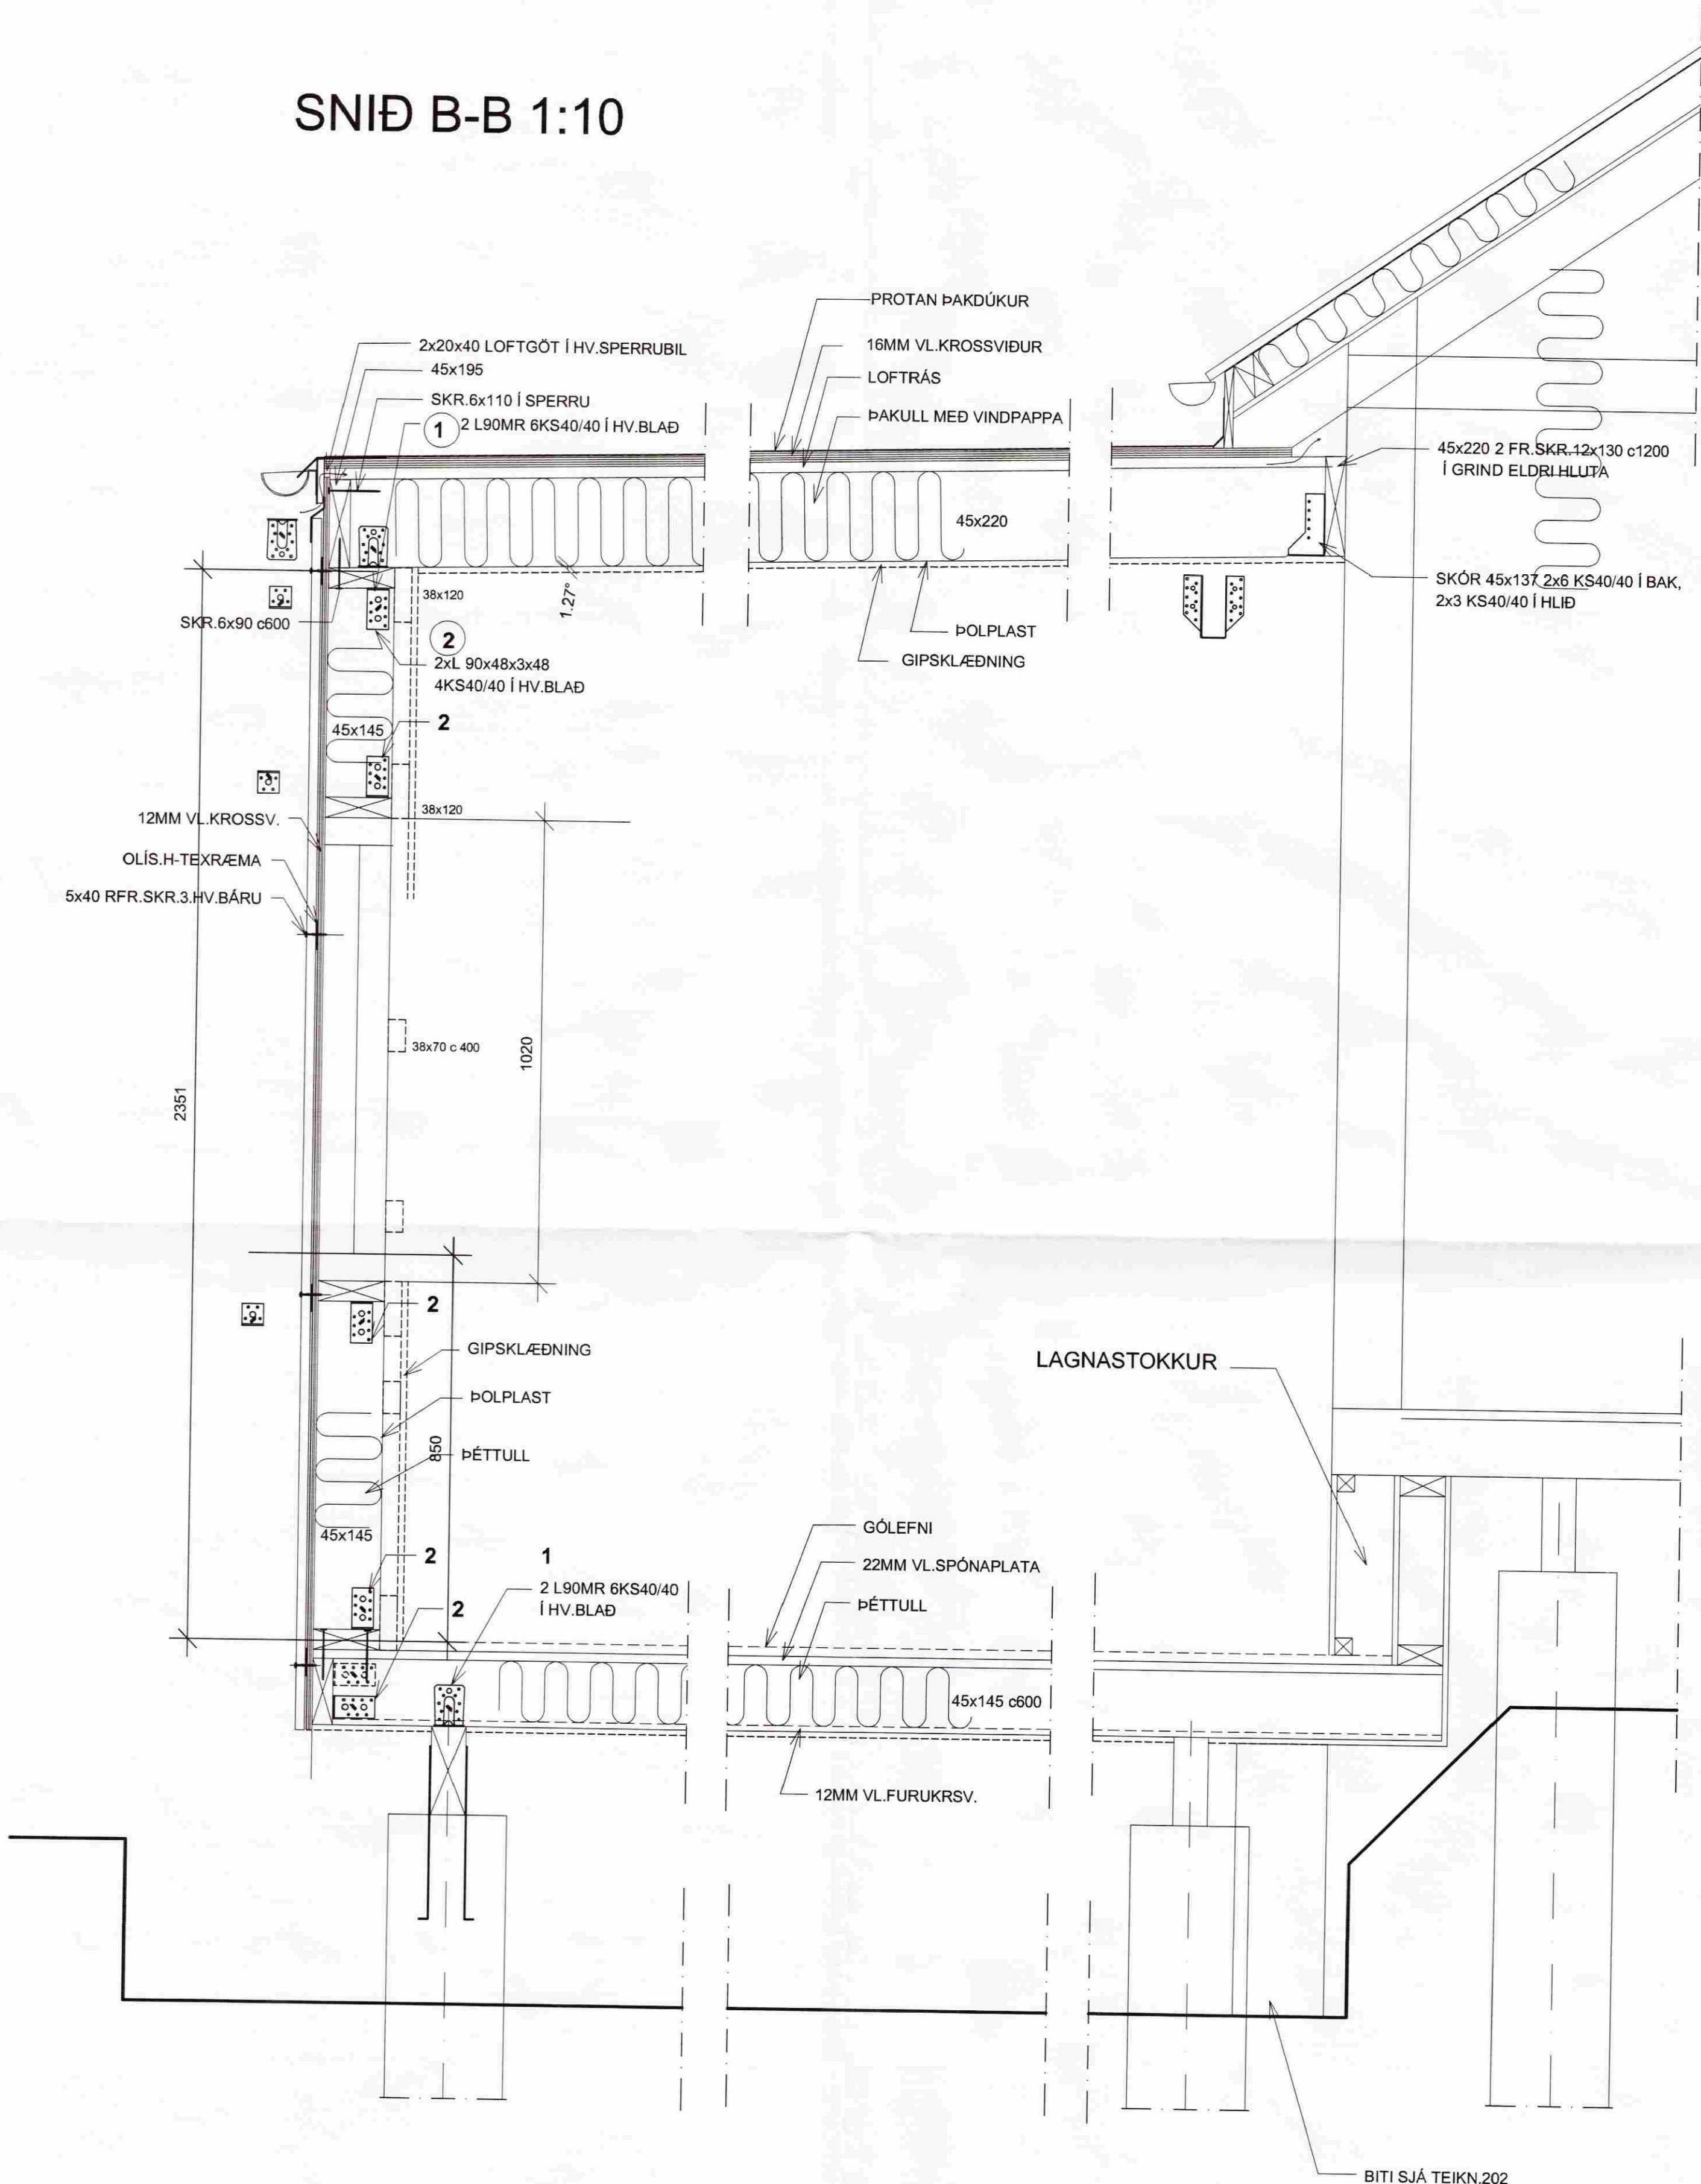

SNID C-C 1:10

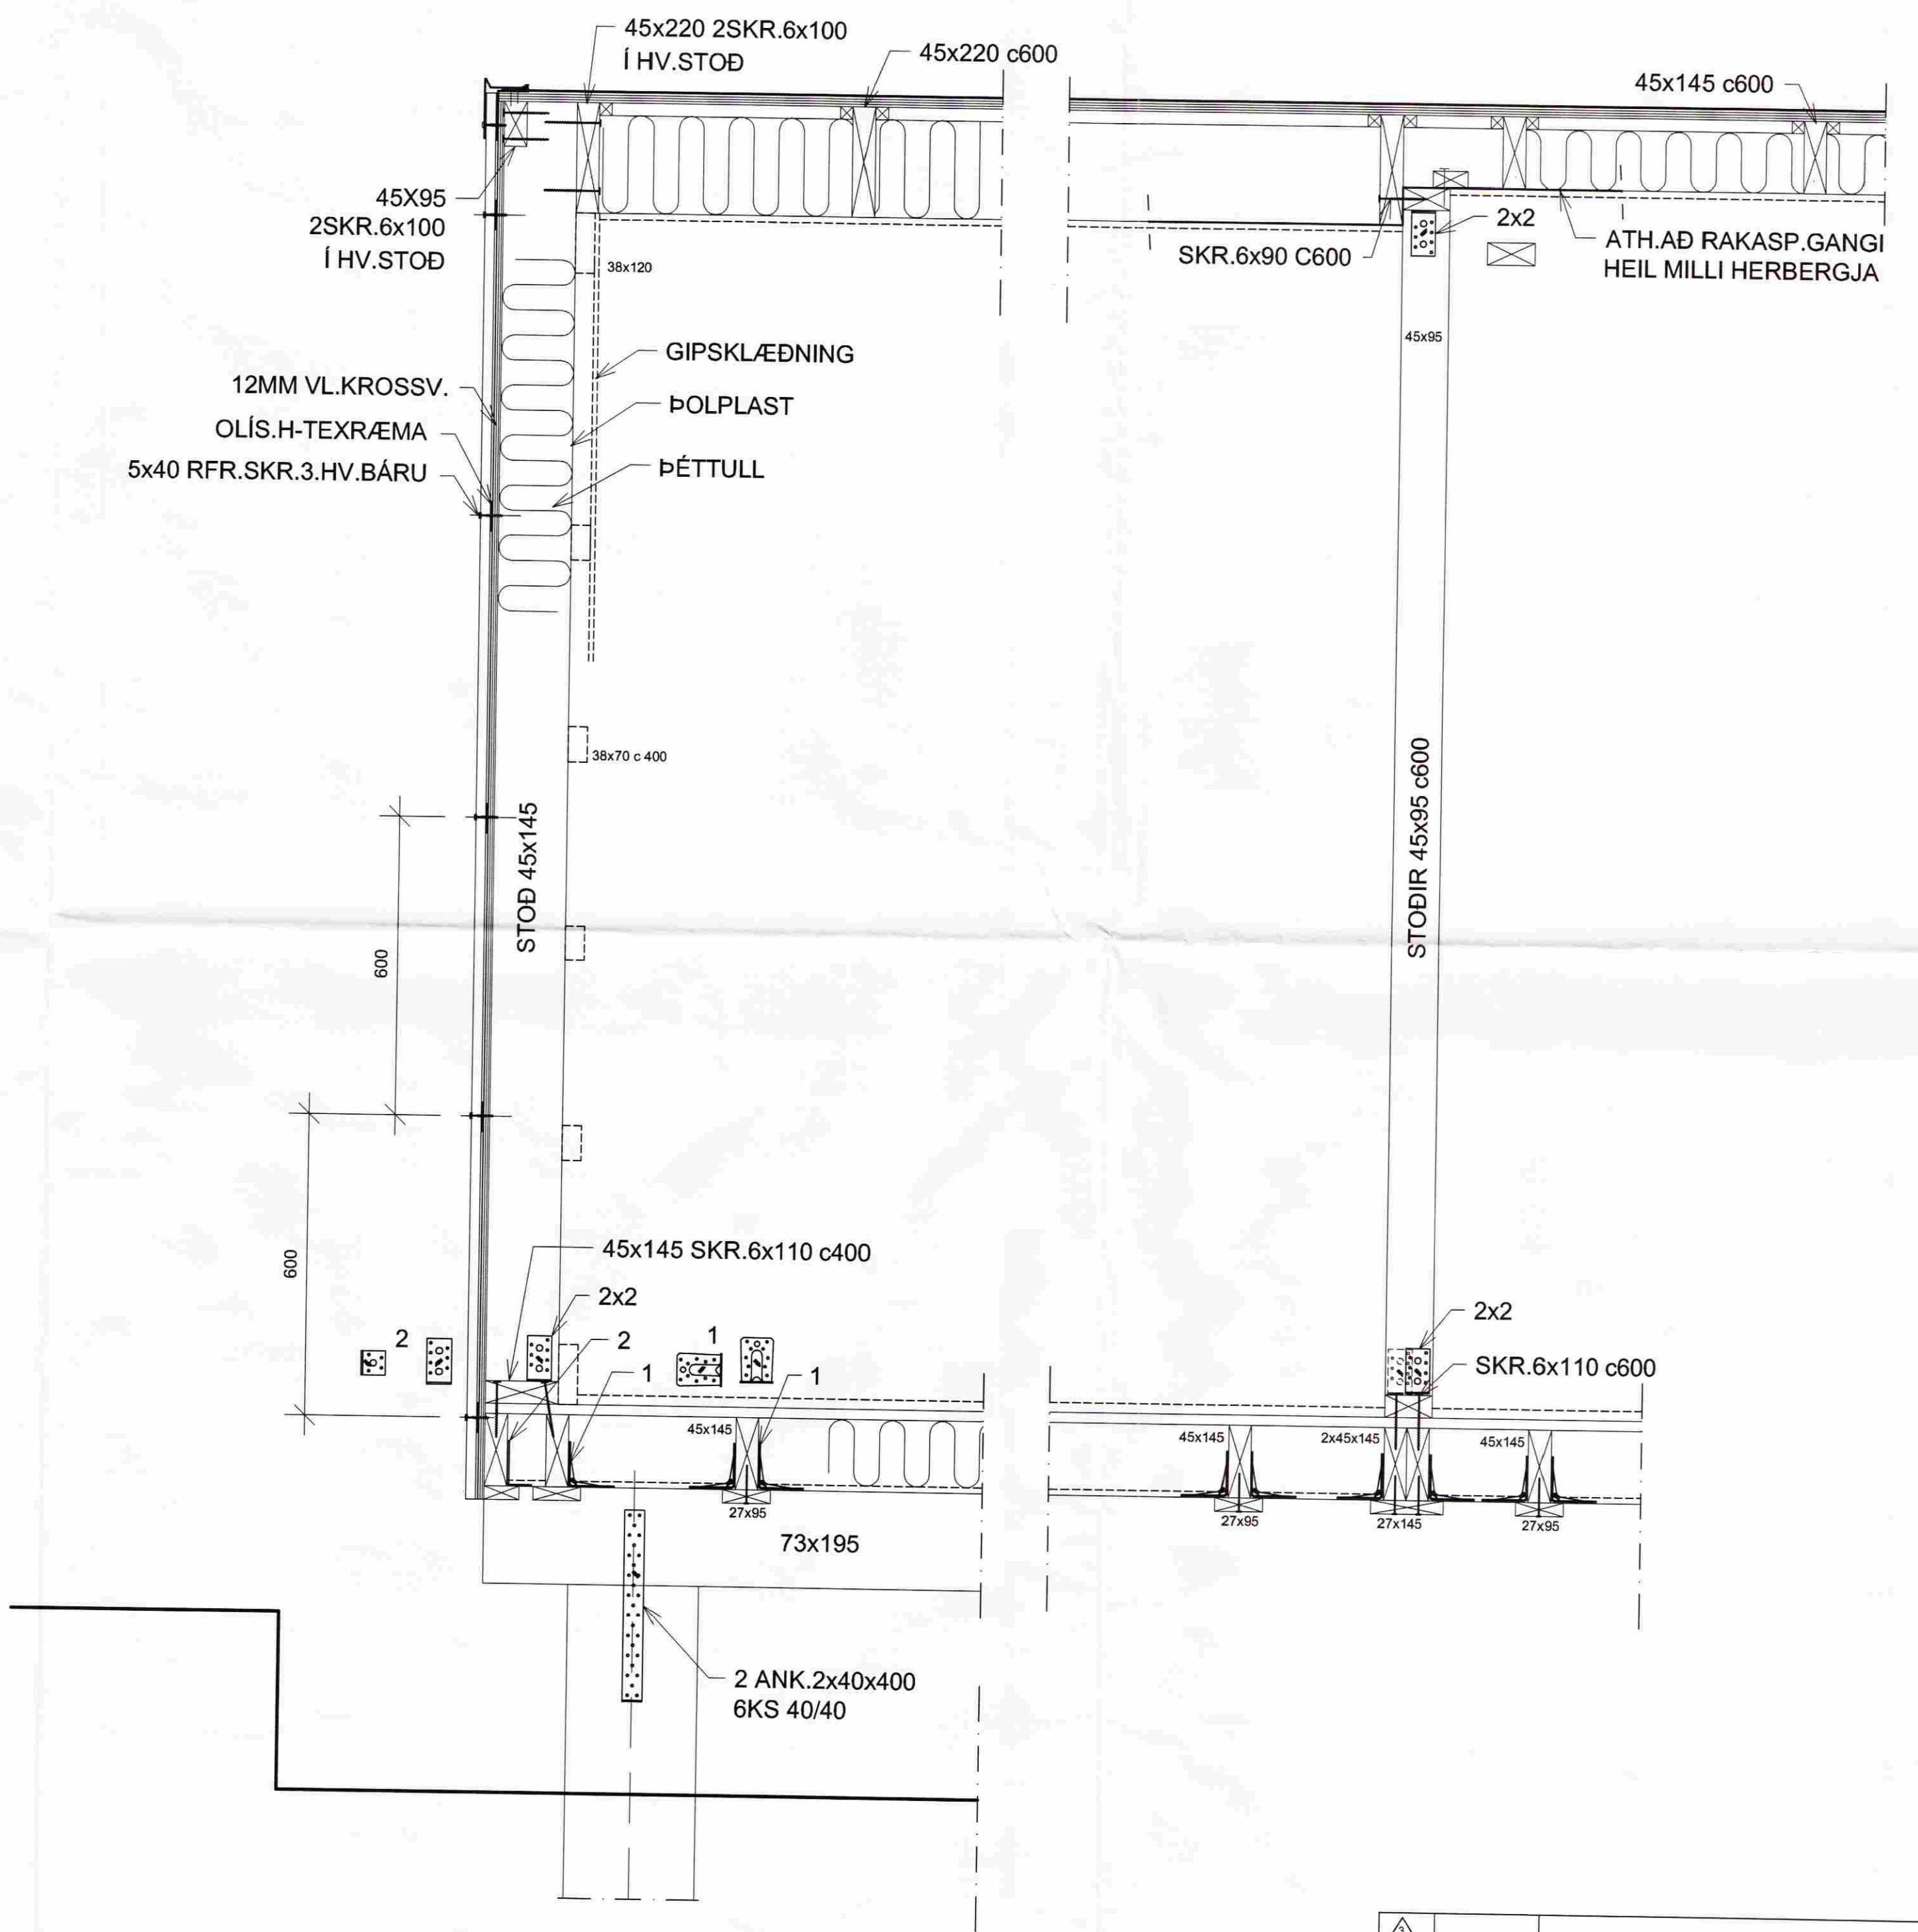

A1 1:10

MÓTTEKIÐ
26. NOV. 2008
Byggingafræðingur, Ármessjulu og Flóahv.

BITI SJÁ TEIKN.202

VERKHEITI:	Vörðukot 'I Hestlandi Grímsnesi	VERK NR.:	0702
TEIKNING:	BURÐARVIRKI SÉRMYNDIR SNID B-B OG C-C	HAHAUÐ:	DM DM 7.04.2007 1:10 DM
TEIKNINGARFR.:	ÞÓRSTEINN MAGNÚSSON - BYGGINGARVERKFRÆÐINGUR VERKFRÆÐISTOFA AUBREKKA 6 200 KÓPAVOGUR SÍMI 551 9940 FAX 551 9945 NETF thng@simnet.is	TEIKNINGARFR.:	203