


SAMPYKKT

16 NOV. 2011

Alma Björnsdóttir
Byggingark. ítr. uppáv. Amessýslu og F.ö.áfr.

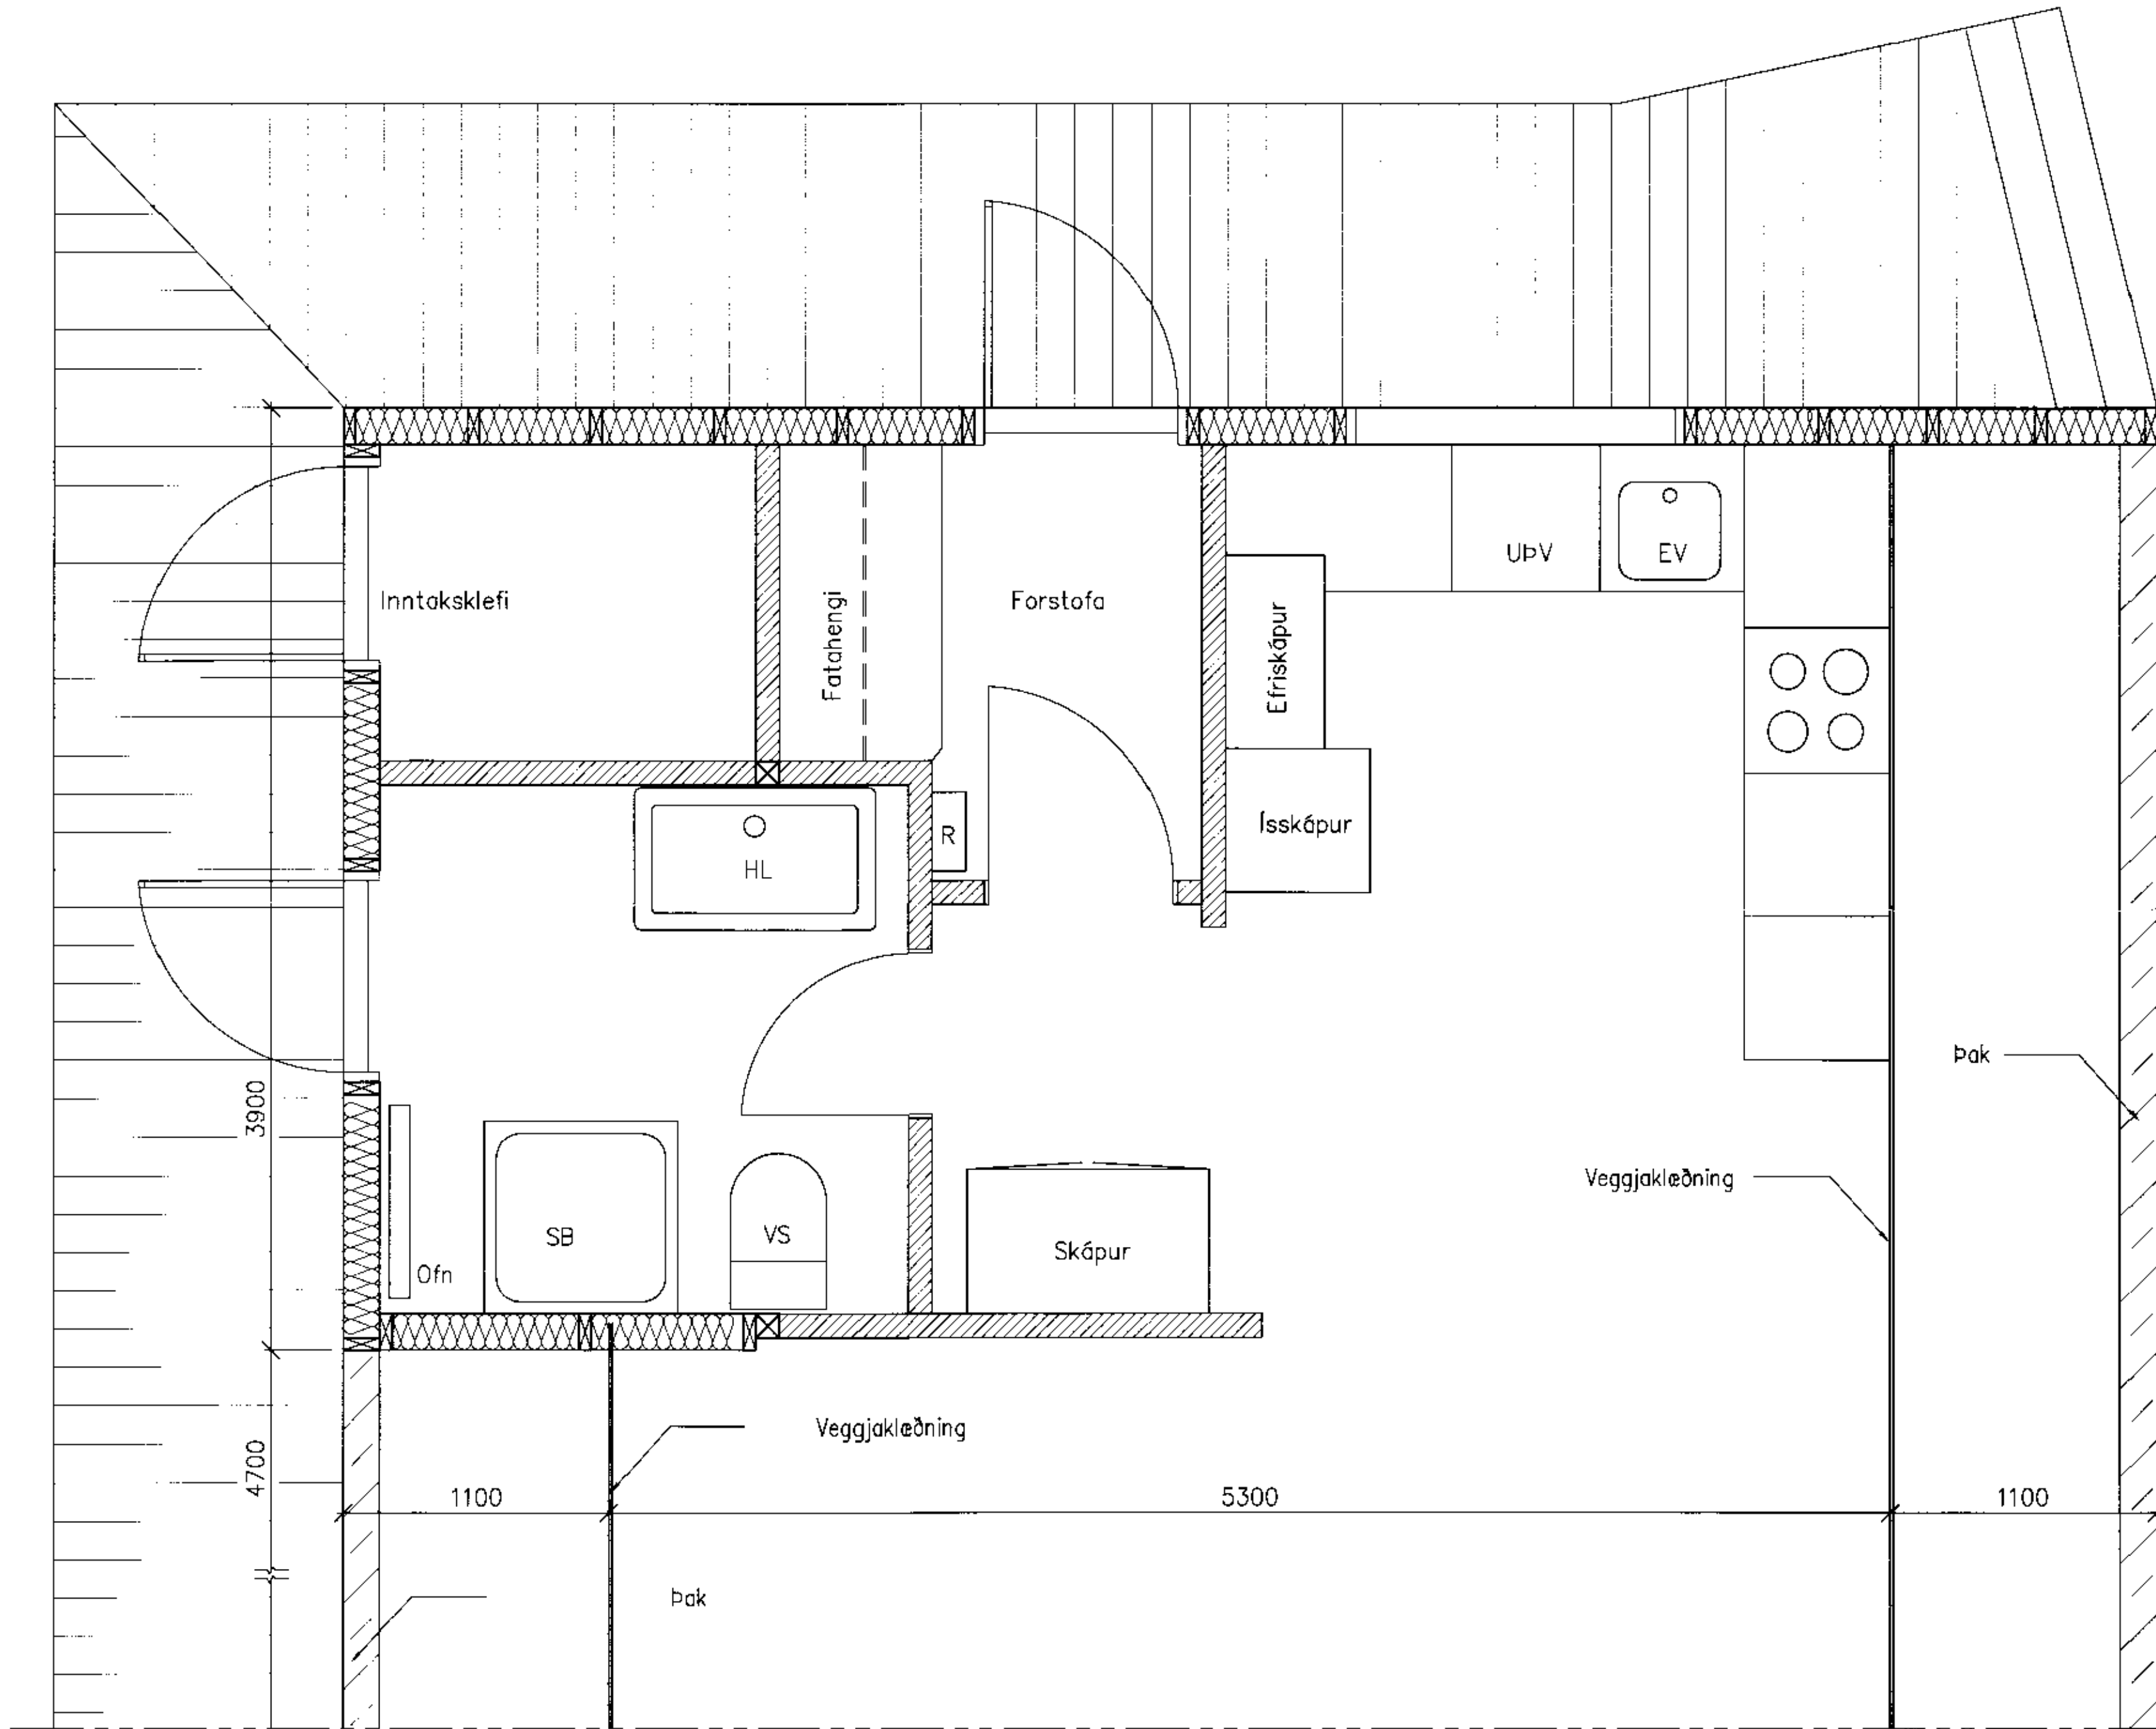

GRUNNMYND
1:20

1:20 0 1000 2000mm

 **VERKÍS**

www.verkis.is - sími: +354 422 8000

SAMPYKKT: *Alma Björnsdóttir*
f.a. VERKÍS

A 2011-10-27 VERKTEIKNING GAG SIÓ EBJ EBJ

ÚTG DAGS SKÝRINGAR TEIK HANN RÝNT SAMP

VIÐEYJARSUND 12, HRAUNBORGUM
GRÍMSNES- OG GRAFNINGSHR. 801 SELFÖSS
SUMARHÚS
Norðurendi
Grunnmynd

VERKFANG 11146 TEIKNING C50.002 A

© Öll áhrif og áhrifun teikningar, að hluta eða í heild er hald skriflega leyfi höfundar