KRÓ[illegible]
15 MAR 2013
Byggingarfull[illegible]

KERFI 5
Þakblásari fyrir eldhúsbúog
Afköst 2500 m³/h, v 150 Pa
Staðsettur á hljóðeinangruðum kassa á þaki
Hljóð inn max 45 dB(A)

FRÁGANGUR Á ÞAKBLÁSARA

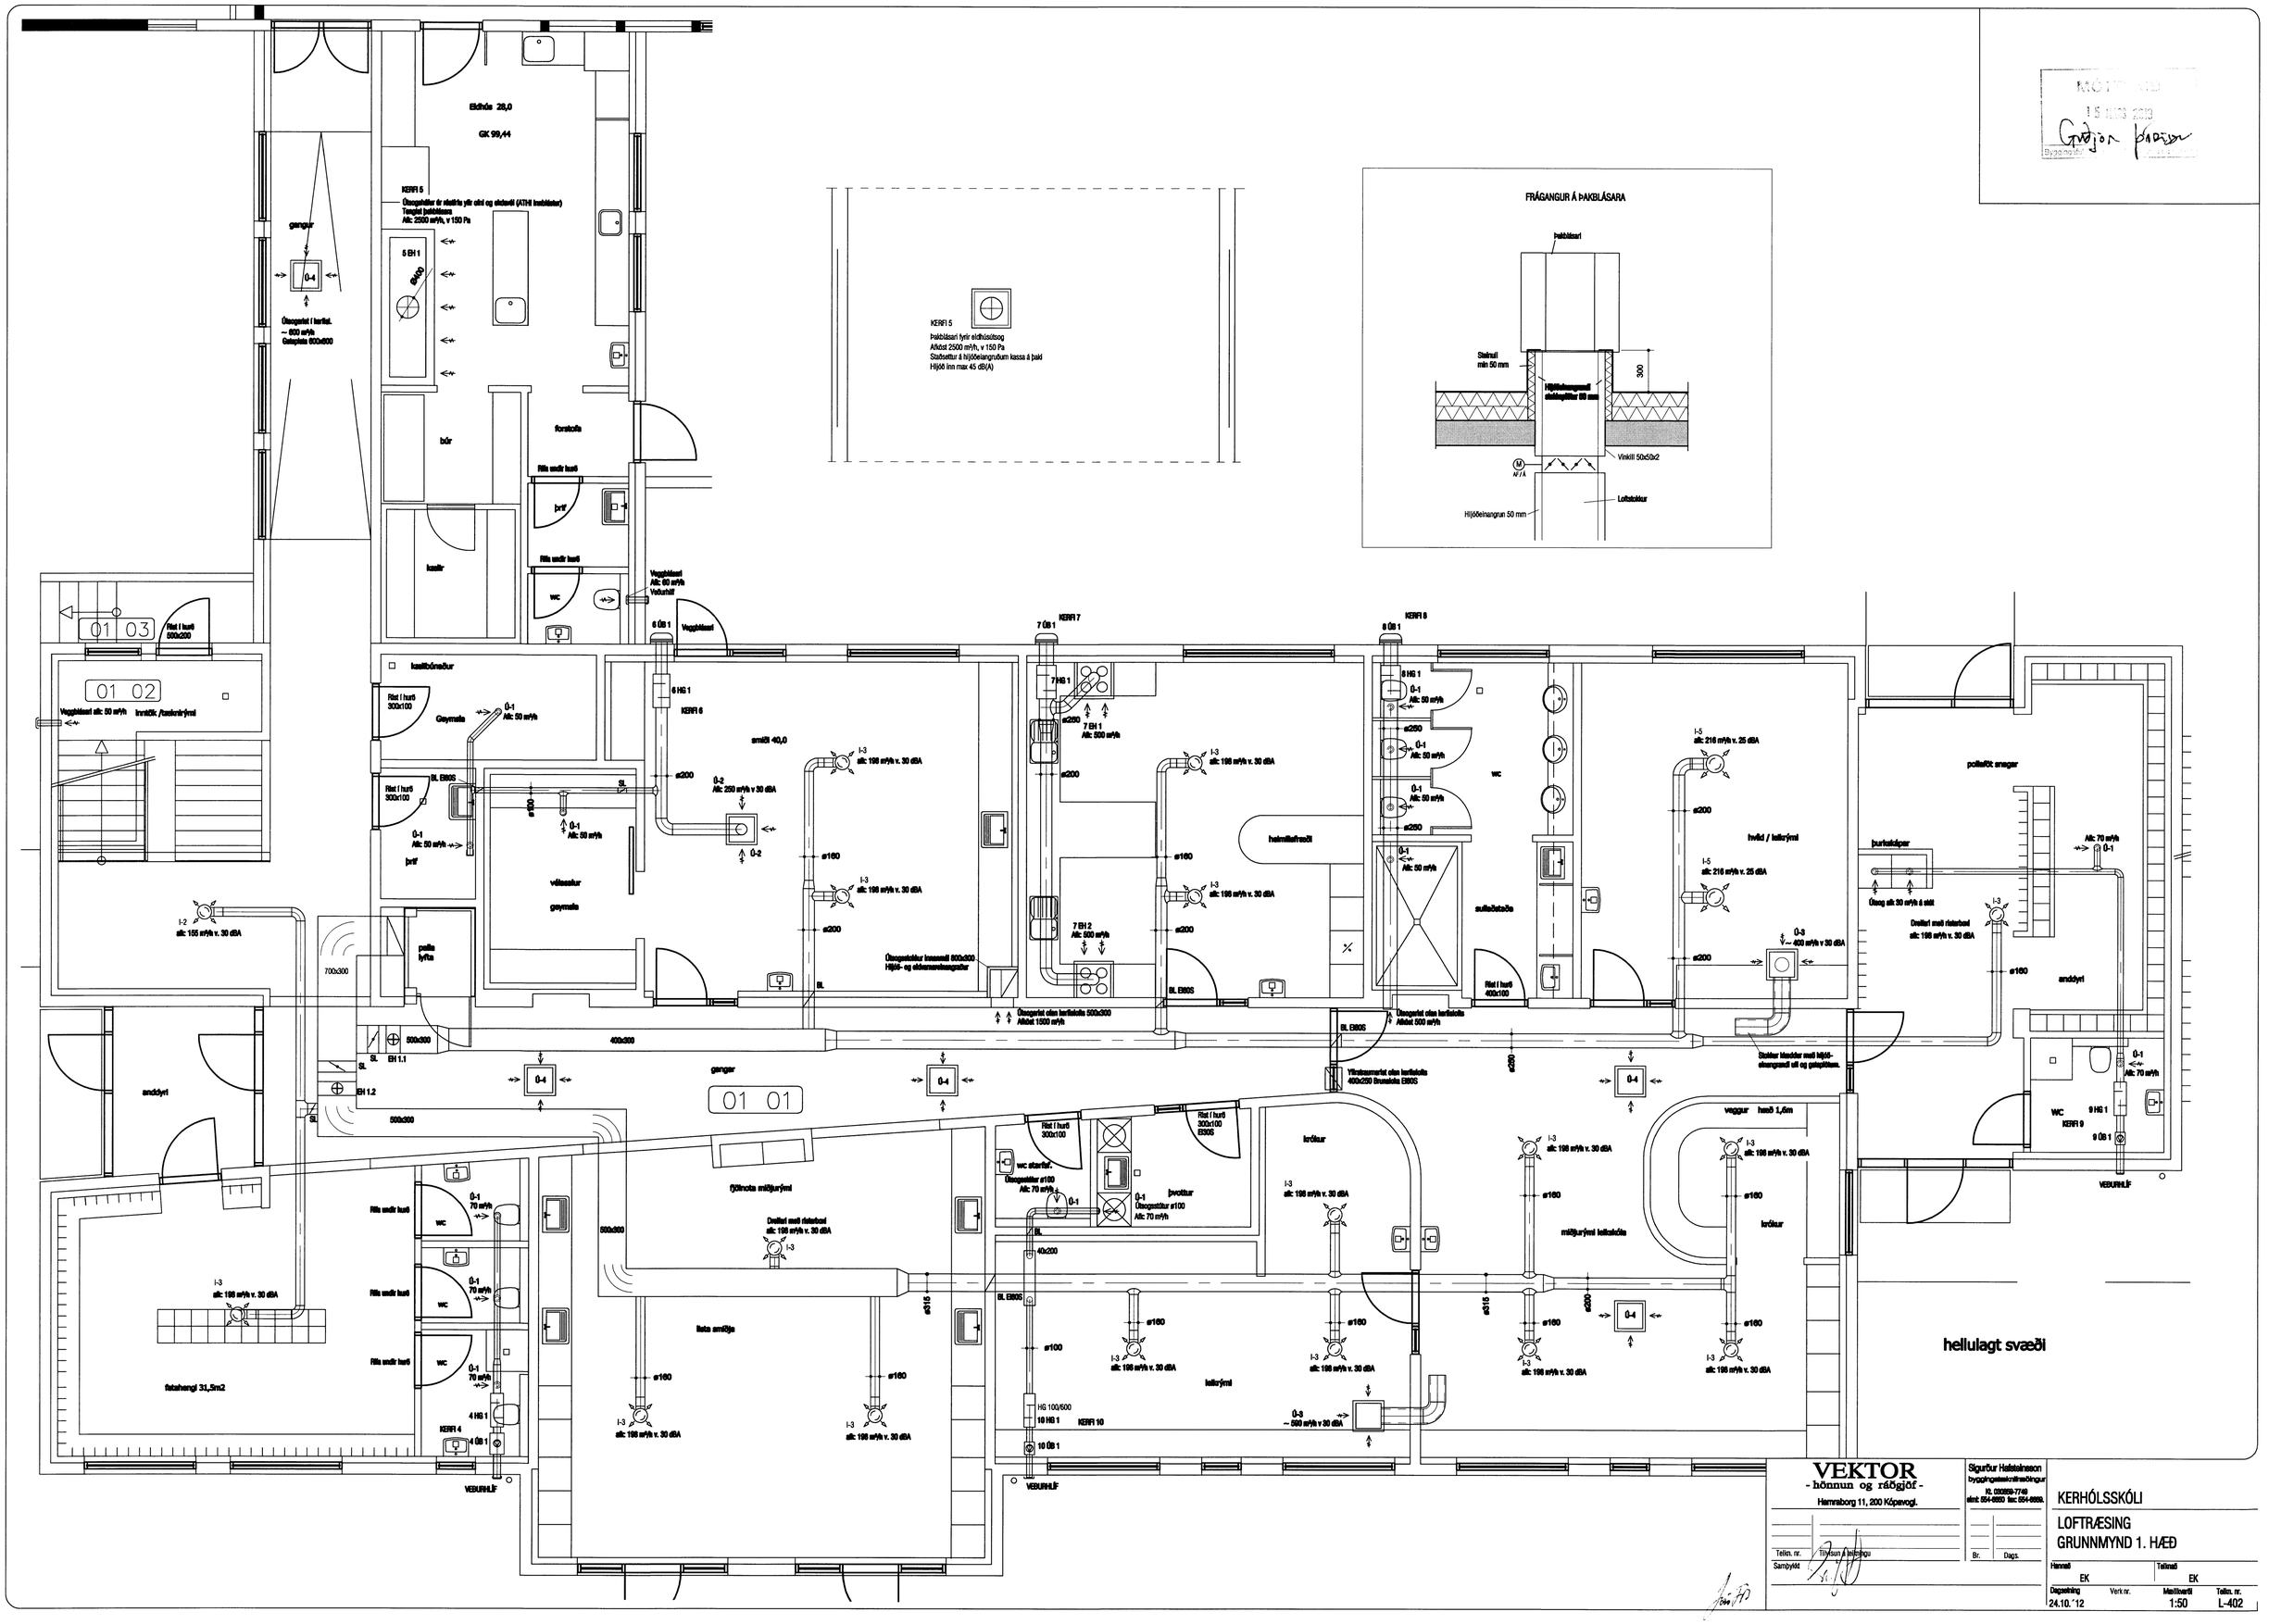
Eldhús 28,0
GK 99,44
gangur
Útsogsrist í hurð.
~ 600 m³/h
Gatapláta 600x600
KERFI 5
Útsogsblöður úr eldhúsi yfir eldi og eldavél (ATH loftblástur)
Tengist þaklúgunni
Afk: 2500 m³/h, v 150 Pa
5 EH 1
Ø450
búr
forstofa
Rás undir hurð
þvt
kaffi
wc
Veggblásari
Afk: 50 m³/h
Vatnshiti
6 ÚB 1
Veggblásari
KERFI 6
7 ÚB 1
KERFI 7
8 ÚB 1
KERFI 8
01 03
Rist í hurð
500x200
01 02
Veggblásari afk: 50 m³/h
Innrétt. /tæknirými
kaffistofa
Rist í hurð
300x100
Geymsla
0-1
Afk: 50 m³/h
BL. EI60S
þrif
véladeild
geymsla
0-2
Afk: 250 m³/h v 30 dBA
I-3
afk: 198 m³/h v. 30 dBA
ø200
ø160
6 HG 1
7 HG 1
7 EH 1
Afk: 500 m³/h
7 EH 2
Afk: 500 m³/h
8 HG 1
wc
sulluherbergi
I-5
afk: 216 m³/h v. 25 dBA
0-3
~ 400 m³/h v 30 dBA
þvottaklefar
Útsog afk 30 m³/h á stút
Drallað með rakabæ
afk: 198 m³/h v. 30 dBA
anddyri
Afk: 70 m³/h
9 HG 1
9 ÚB 1
KERFI 9
VEIÐARHÚF
I-2
afk: 155 m³/h v. 30 dBA
700x300
palla
lyfta
500x300
EH 1.1
EH 1.2
anddyri
gangur
01 01
400x300
Útsogsrist olíu kerfiskells 500x300
Afköst 1500 m³/h
Útsogsrist olíu kerfiskells
Afköst 500 m³/h
Viftusamstæða olíu kerfiskells
400x250 Brunaklefa EI60S
Stokkur klæddur með hljóð-
einangrandi efni og gataplötum.
veggur hæð 1,6m
krókar
hellulagt svæði
Rás undir hurð
wc
70 m³/h
fatahengi 31,5m2
4 HG 1
4 ÚB 1
KERFI 4
VEIÐARHÚF
Drallað með rakabæ
afk: 198 m³/h v. 30 dBA
ljósklnota miðjurými
lista smiðja
ø315
ø100
40x200
wc stæði
Útsogsstútur ø100
Afk: 70 m³/h
þvottur
Útsogsstútur ø100
Afk: 70 m³/h
Rist í hurð
300x100
EI60S
miðjurými kaffistofu
HG 100/600
10 HG 1
10 ÚB 1
KERFI 10
0-3
~ 500 m³/h v 30 dBA
ø250
ø315
ø200
anddyri
Rist í hurð
400x100
Rist í hurð
500x100
Rist í hurð
300x100
Rist í hurð
300x100
Rist í hurð
300