


VATNSLAGNIR

Grunnmynd kjallara 1:50

MÖTTEKID
22 MARS 2013
Guðlaugur Pálsson
Byggingar- og Tækniráðgjafi

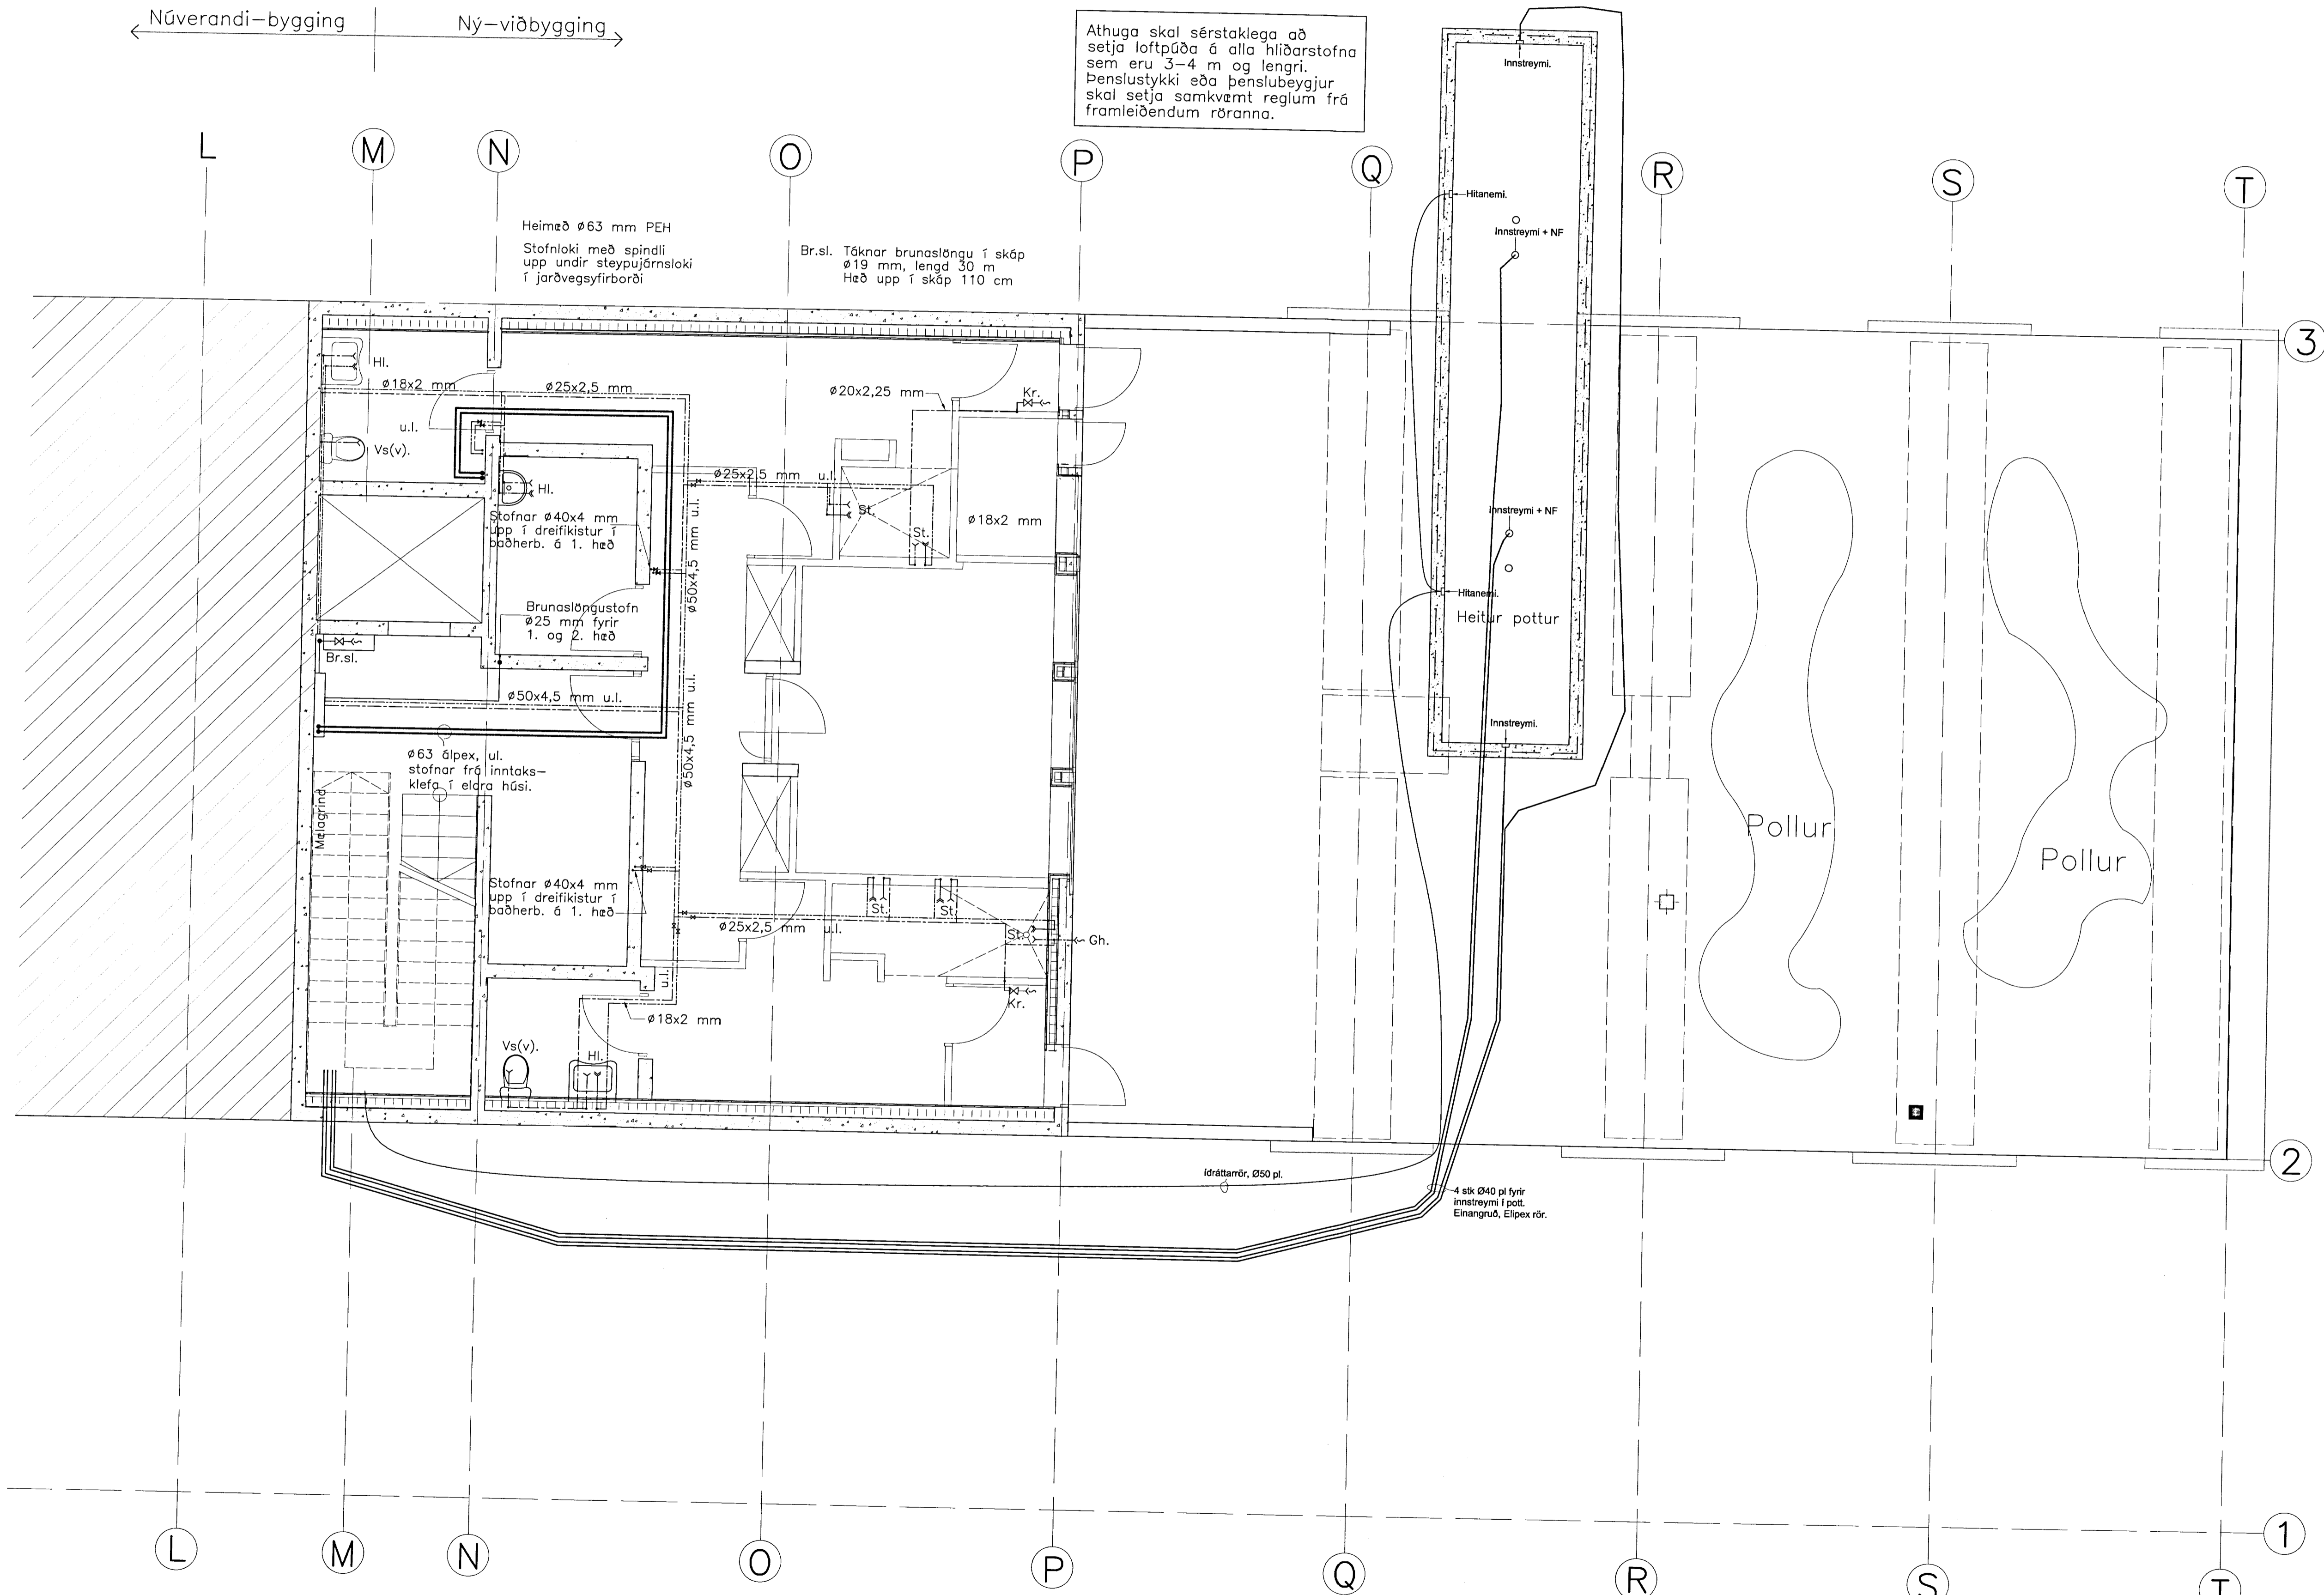

Breytingar:
A. 27.11.2012 Breytingar á skipulagi

TÓV TEIKNISTOFAN ÖDINSTORGI
VERKFRÉÐIÐ EHT.
Öðinsgötu 7
101 Reykjavík
Netfang: tov@to.is
Sími: 510 2200 Fax: 510 2201

Verkefni: Hótel Hengill
Nesjavöllum
Heiti: Vatnslagnir: Grunnmynd
kjallara

| | |
|---|-----------------------------|
| Hönnun: VÍFILL ÖDDSSON kt. 101237-3629 | VERKFRÉÐINGUR FVFI - FRV |
| GÚSTAF PÁLSSON kt. 231163-5069 | VERKFRÉÐINGUR FVFI |
| KRISTJÁN S. GUDM. kt. 070254-5819 | VERKFRÉÐINGUR FVFI |

Áritun, óðalhönnuðar:
Guðlaugur Pálsson

M. 1:50
R. V.O.
T. K.S.G.