


LOFTRÆSING


Grunnmynd 1. hæðar 1:50

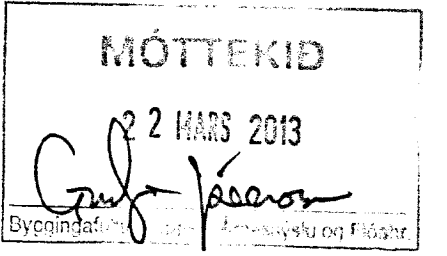

SKÝRINGAR:

Ú.- tákna útsog með blásara
 uppi á þakplötu í $\varnothing 125$ mm
 blikkröri, stillanleg veggrist
 komi á hverri snyrtingu

← Núverandi-bygging | Ný-viðbygging →

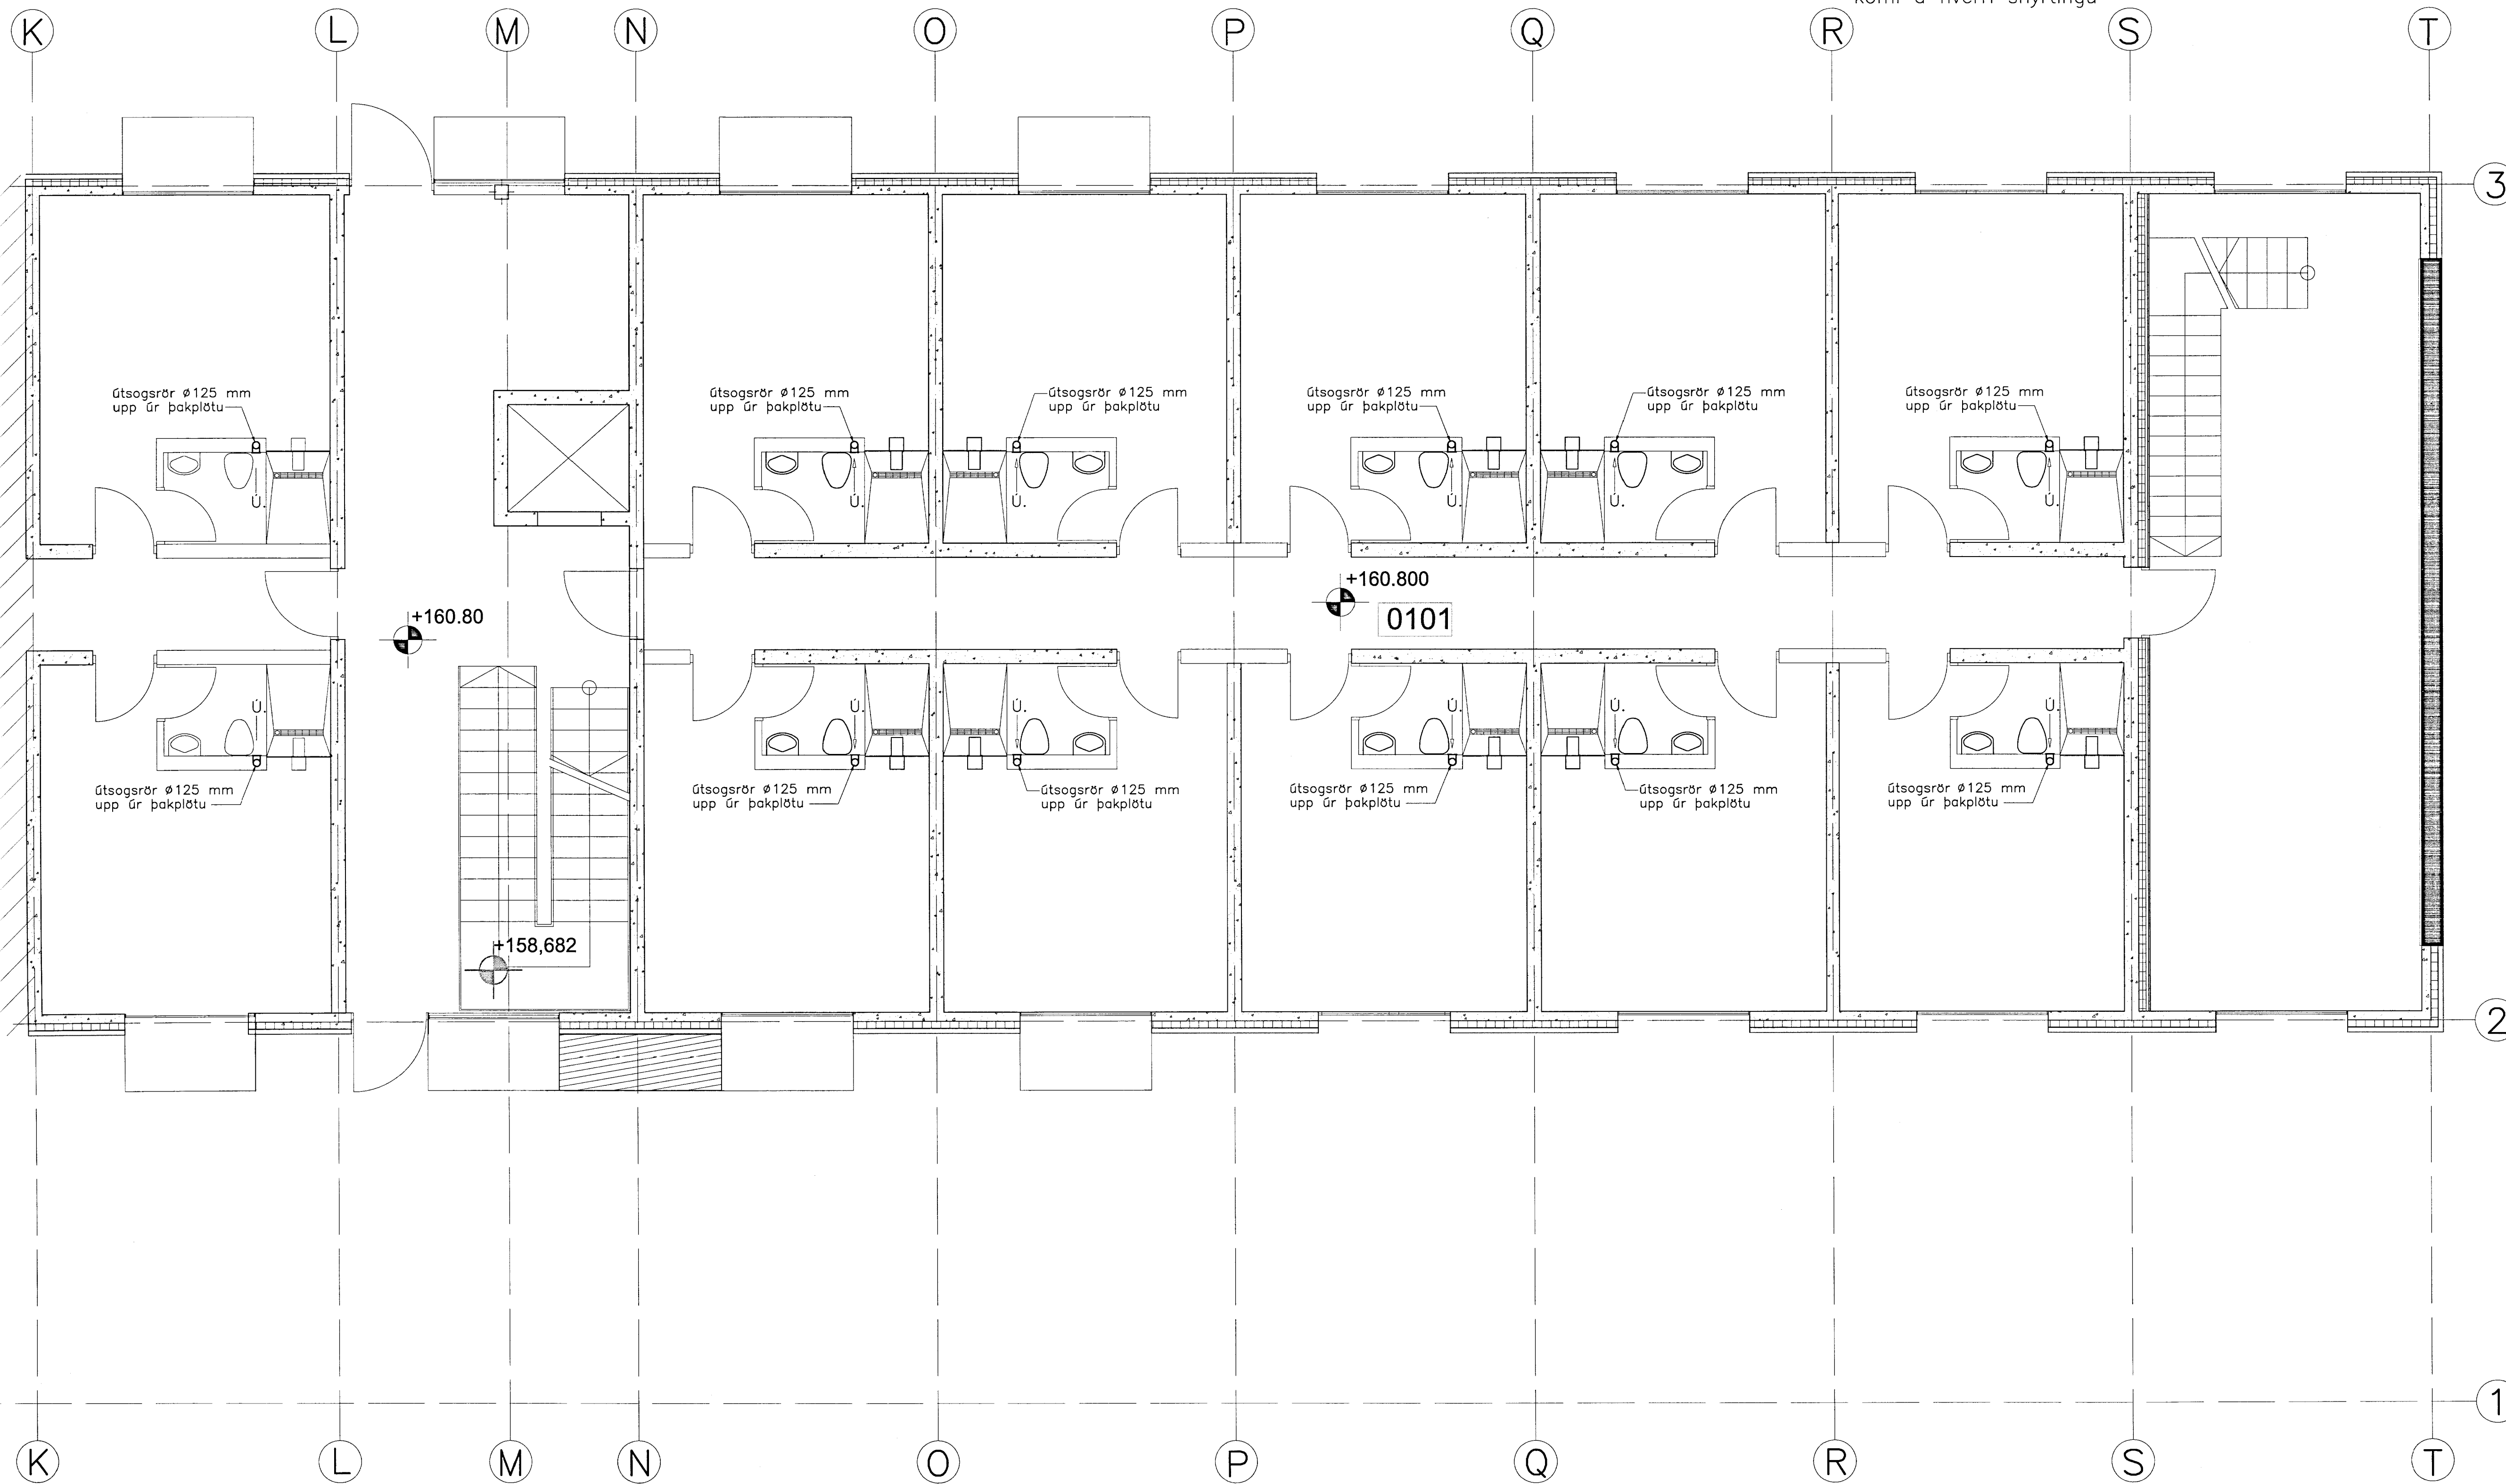

Breytingar:

A. 27.11.2012	Breytingar á skipulagi

TÓV TEIKNISTOFAN ÓDINSTORGI
 VERKFRÉÐEILD ehf.
 Óðinsgötu 7
 101 Reykjavík
 Netfang: tov@to.is
 Sími: 510 2200 Fax: 510 2201

Verkefni: Hótel Hengill
 Nesjavöllum
 Heiti: Loftræsing: Grunnmynd 1. hæðar

Hönnun: VÍFILL ÓDDSSON	VERKFRÆÐINGUR
kt. 101237-3629	FVFI - FRV
GÚSTAF VÍFELSSON	VERKFRÆÐINGUR
kt. 231163-5069	FVFI
KRISTJÁN S. GUDM.	VERKFRÆÐINGUR
kt. 070254-5819	FVFI

Áritun aðalhönnuðar:
Steinþór Þórunn Þórunn
 M. 1:50
 R. V.O.
 T. K.S.G.
 Dags. Növ. 2012 Nr. 1386-8-2A