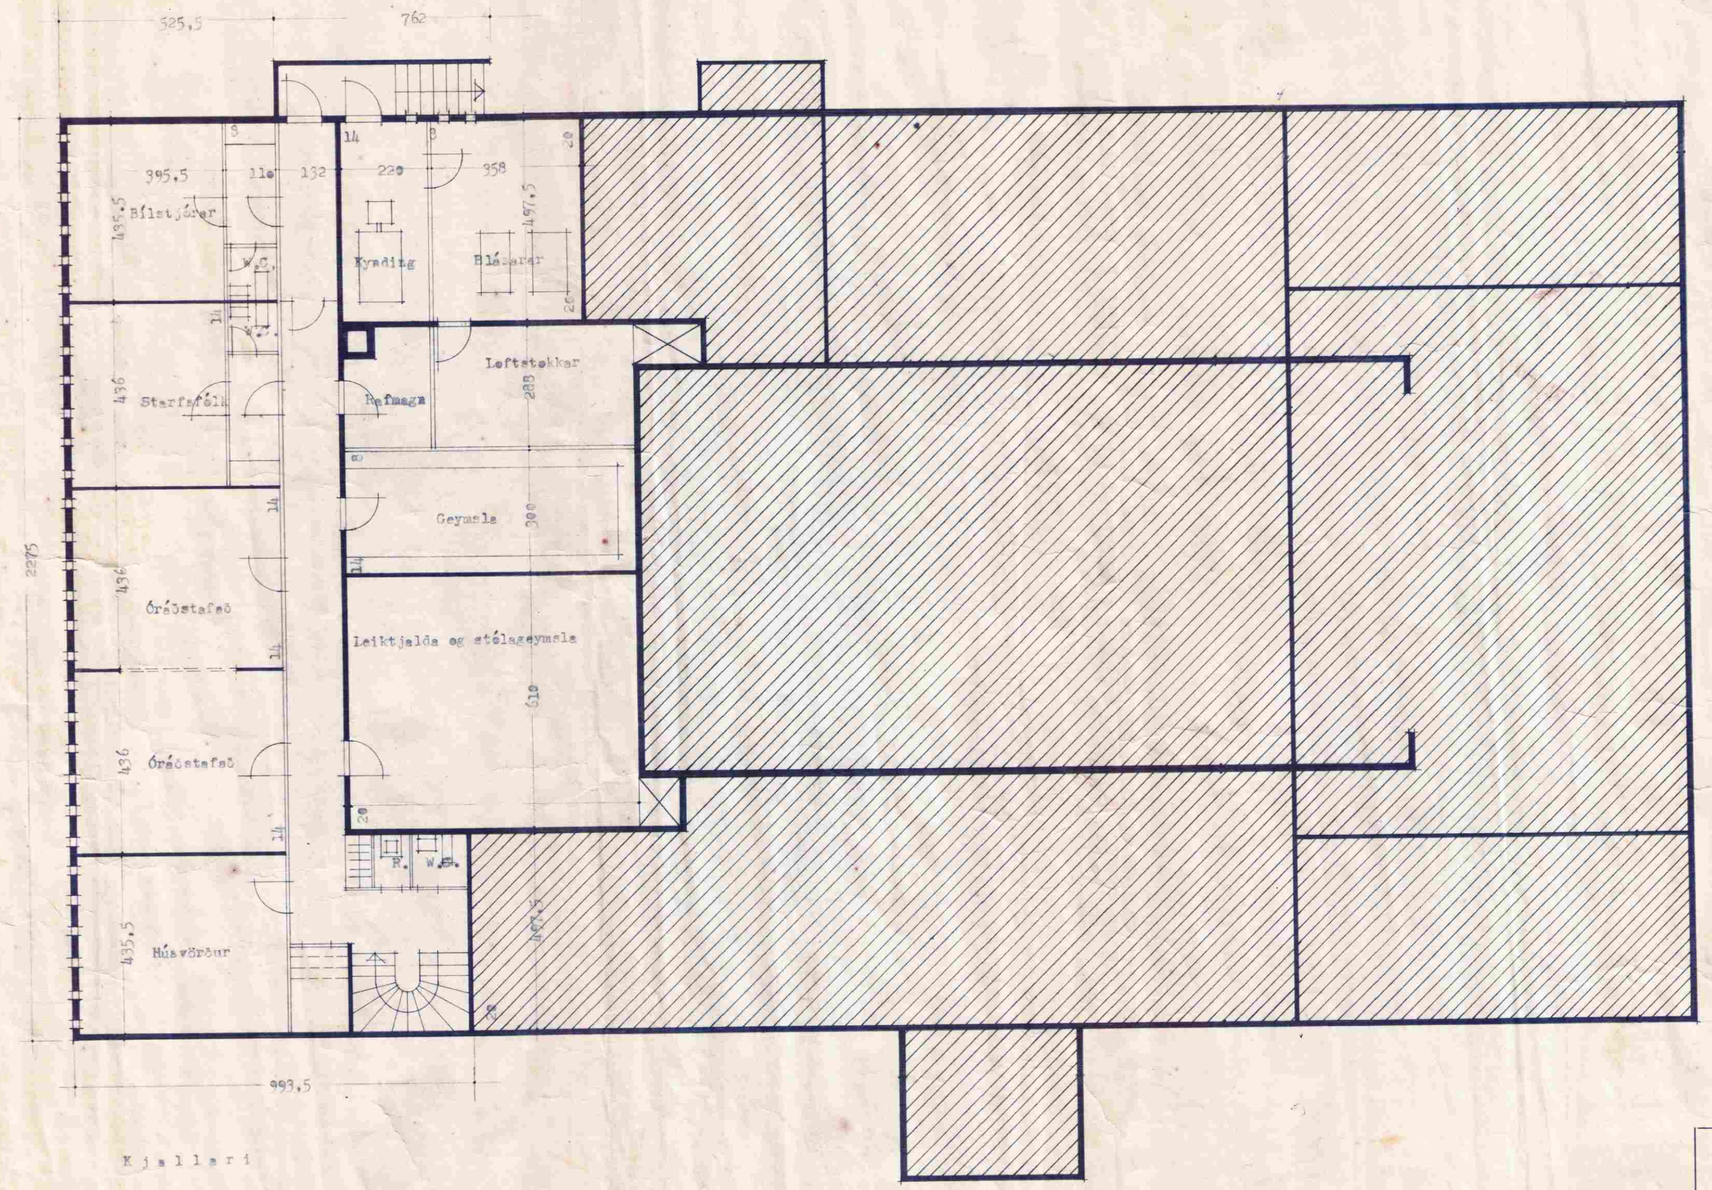

BÁRÐUR DANÍELSSON, ARKITEKT- OG VERKFRÆÐISTOFA
LAUGAVEGI 105, REYKJAVÍK, SÍMI 24111

Félagsheimili	Kvarði	Teikn.	Ath.
í Gerðahreppi	1. 100	Reikn.	Bl.
Kjallari	Breyting		
	Rvík.		