


SNEIÐMYND A-A

- ↓ Jarðtenging
- ✦ Tvöfaldur tengill
- ✦ Einfaldur tengill
- Rofi
- ✕ Veggljós
- ✕ Loftljós
- Samrofi
- Tvöfaldur rofi
- Loftnetstengill
- ▨ Tafla / mælakassi
- Krossrofi
- Símatengill
- ⊕ Hreyfiskynjari
- ⊕ Reykskynjari
- ⊕ Bjalla
- ⊕ Handboði
- ⊕ Þrýstirofi
- ⊕ Ljósdeyfir
- Rör upp á næstu hæð
- Rör niður á næstu hæð
- Rör gegnum hæð
- Rofi og tengill í sömu hæð (1100 mm)

SKÝRINGAR

1. ÖLL RÖR ERU ϕ 16 mm OG ÍDREGIN 1,5 mm VÍR².
2. HÆÐ ROFA FRÁ FULLFRÁGENGNU GÓLFI ER 1100 mm.
3. HÆÐ LÁGSPENNU- OG SMÁSPENNTENGLA FRÁ FULLFRÁGENGNU GÓLFI ER 200 mm.
4. HÆÐ TENGLA Í ELDHÚSI, BAÐI, ÞVOTTAHÚSI, WC OG BÍLSKÚR SKAL VERA 1100 mm.
5. ÖLL MÁL ERU Í MILLIMETNUM.
6. MÁLSTRAUMUR ROFA SKAL VERA 10 A OG TENGLA 16 A.
7. HÆÐIR ERU MIÐAÐAR VIÐ FULLFRÁGENGIN GÓLF OG MIÐJA DÓS.
8. HÆÐ TENGLS VIÐ ROFA SKAL VERA SÚ SAMA OG ROFANS.
9. GREINAR ERU EKKI SÝNDAR Í ÖLLUM TILVIKUM AÐ TÖFLU, EN ERU ÞÁ MERKTAR VIÐKOMANDI TÖFLU. DÆMI: T, 1 ER GREIN 1 FRÁ TÖFLU T.
10. BEITA SKAL NÚLLUN OG LEKASTRAUMSROFVÖRN SEM SNERTISPENNUVÖRNUM.
11. TAFLA T, ER ADALTAFLA STAÐSETT Í BÍLSKÚR, TAFLA T, SKAL VERA MED INNSIGLANLEGU HÓLFI
12. TAFLA T, SKAL VERA U.D.B. H x B x D 800 x 800 x 200.

NEMA ANNARS SÉ GETIÐ.

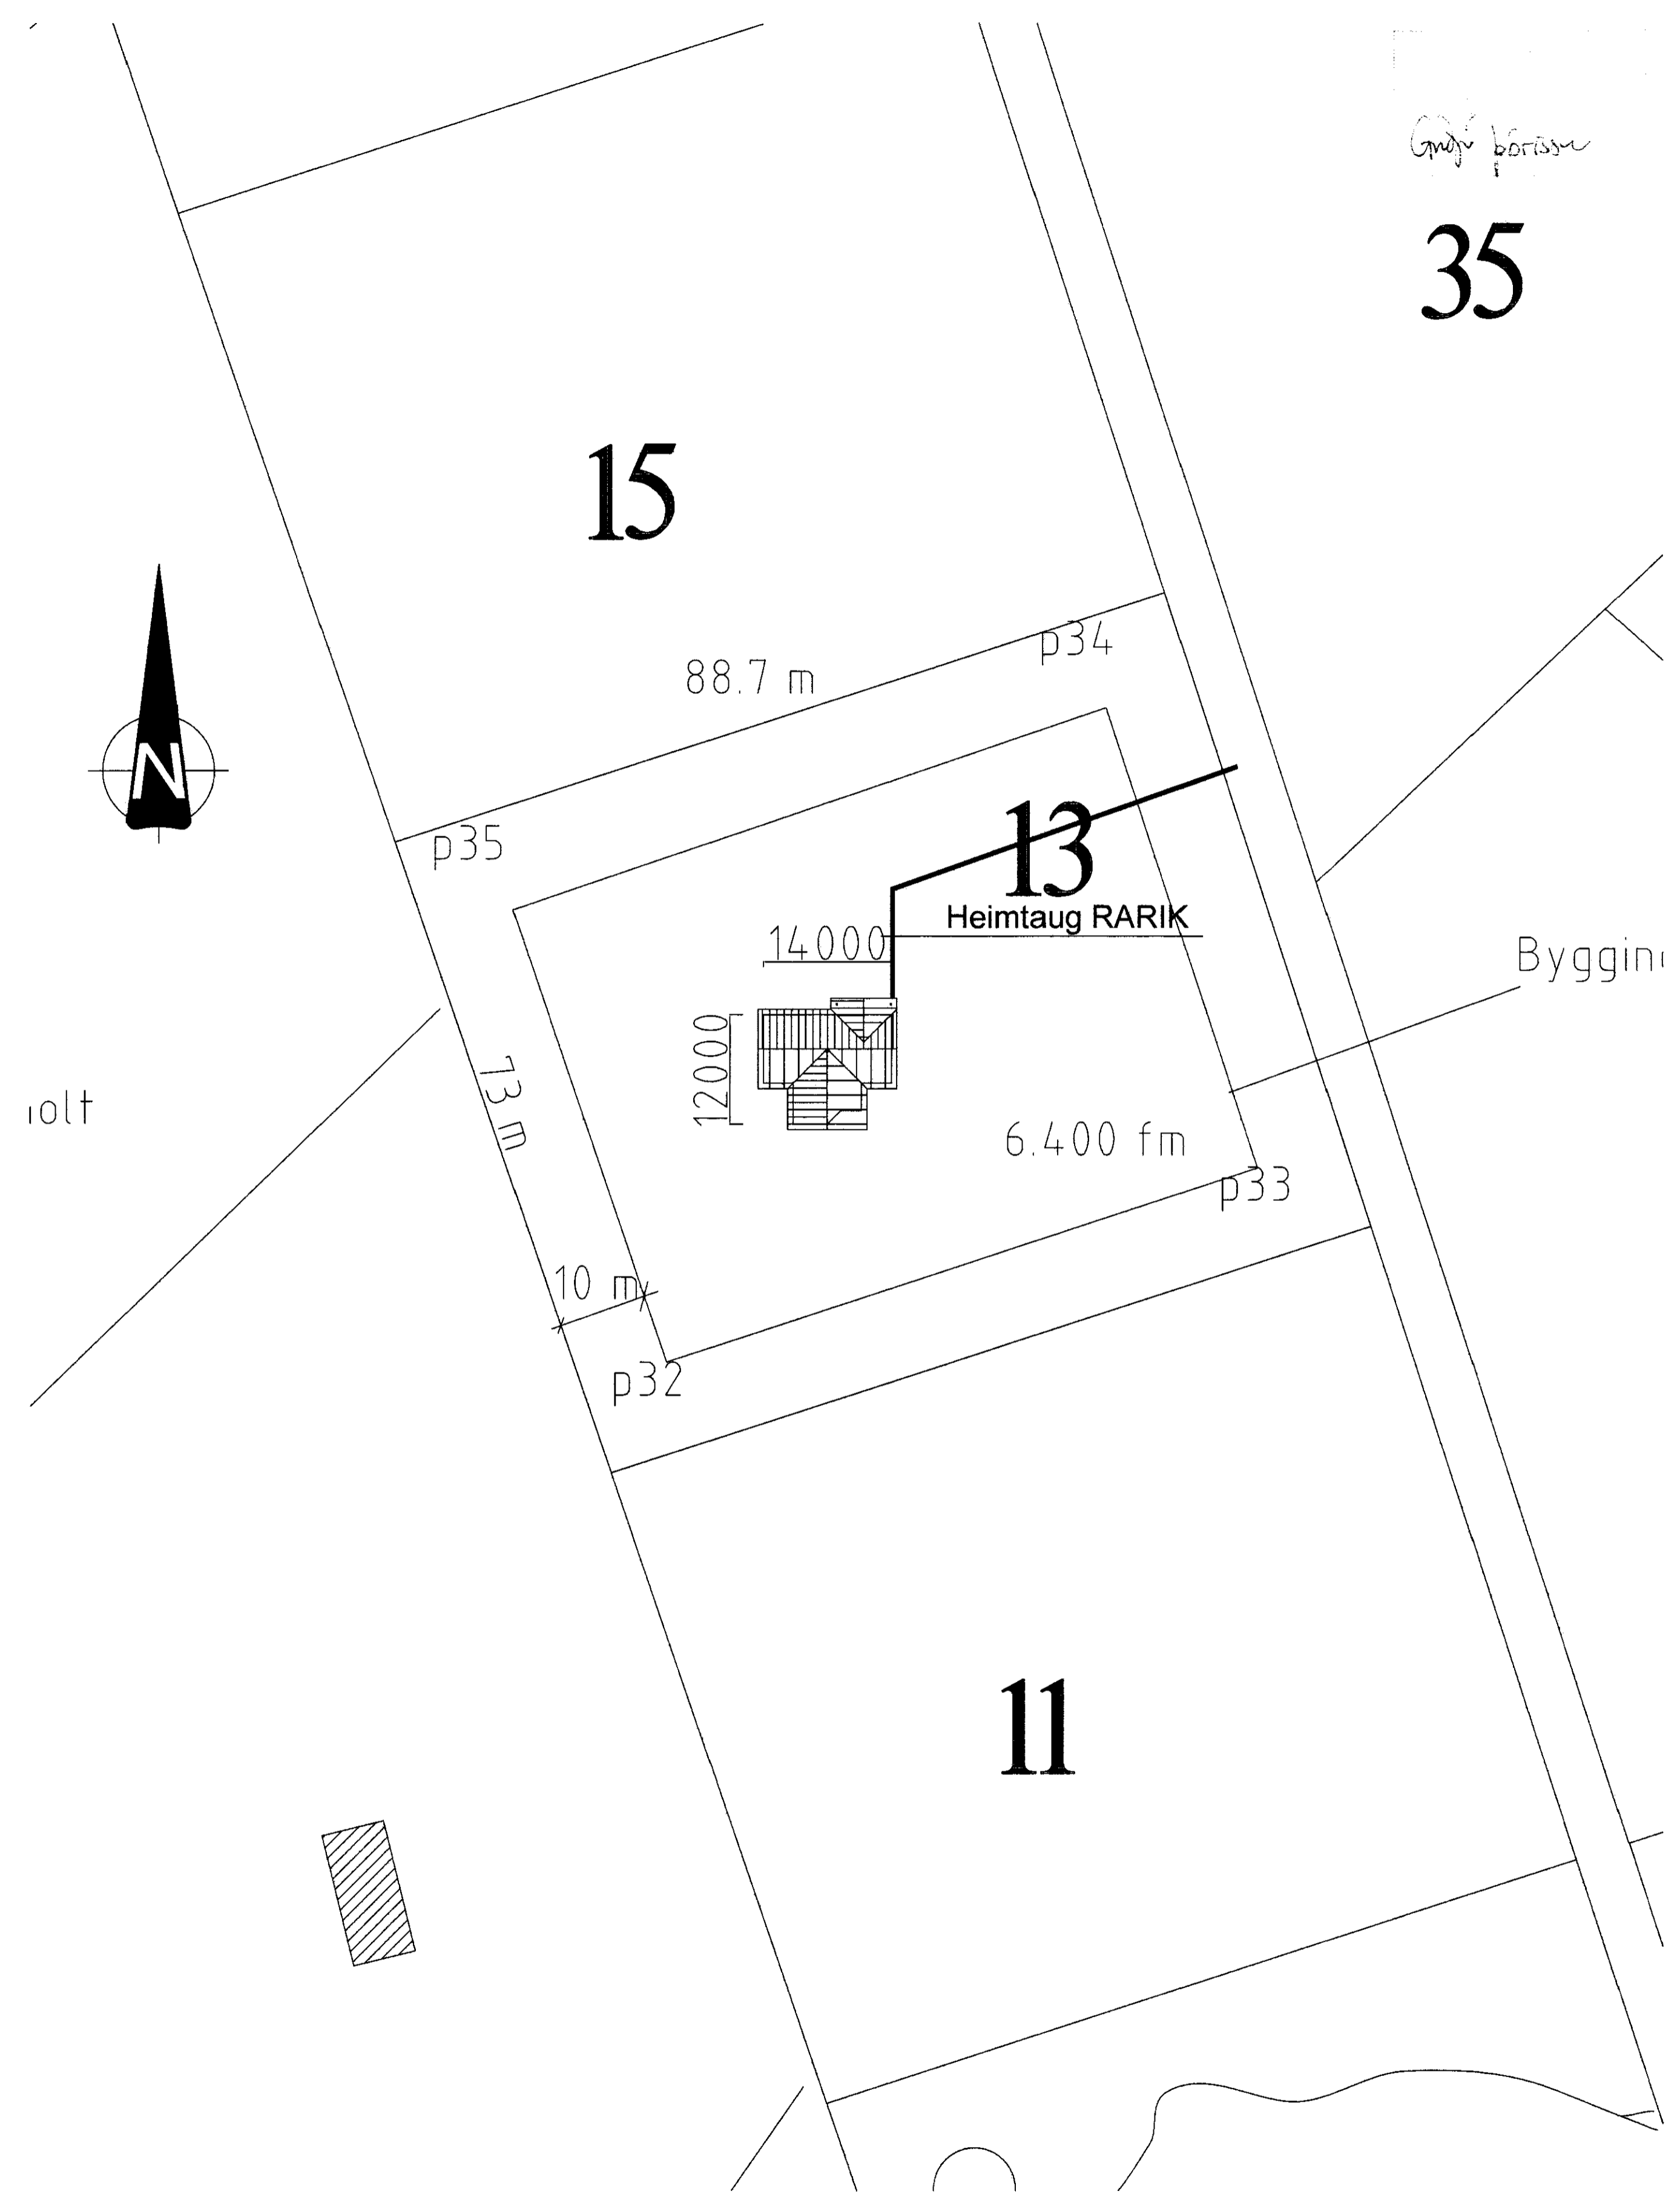

Ólafur Þorsteinsson
35

RAFLAGNATEIKNINGAR ÞÓR STEFÁNSSON RAFMAGNSIÐNFRÆÐINGUR EYRAVEGI 32 SELFOSSI SÍMAR 482 3480 & 897 8718 NETFANG: rafteikn@selfossi.is FAX 482 3366				D:\VERK\TRÉ OG STRAUMUR\ÁSHILDARVEGUR 13\ TÖLVUNAFN PLOTT DAGSETNING Þór Stefánsson, Rafteikn6.2.2010 135\RAFLÖGN-1487.dwg	VERKHEITI Áshildarvegur 13, Skeiðum VERKHLUTI Afstöðumynd, snið og skýringar	KVARÐI 1:50 / 1:1000 BLAÐ 1 af 3 VERKNUMER: 1487-2009-023
SLÓÐ TEIKNAD YFIRF DAGS	D:\VERK\TRÉ OG STRAUMUR\ÁSHILDARVEGUR 13\ Þór Þór Feb '10	ÚTG DAGS NAFN	KENNITALA 211261-3749 Þór Þór	TÖLVUNAFN PLOTT DAGSETNING Þór Stefánsson, Rafteikn6.2.2010 135\RAFLÖGN-1487.dwg <i>Þór Stefánsson 2009-02-23</i>	VERKHEITI Áshildarvegur 13, Skeiðum VERKHLUTI Afstöðumynd, snið og skýringar	KVARÐI 1:50 / 1:1000 BLAÐ 1 af 3 VERKNUMER: 1487-2009-023