




Gafl á votheyslæðu

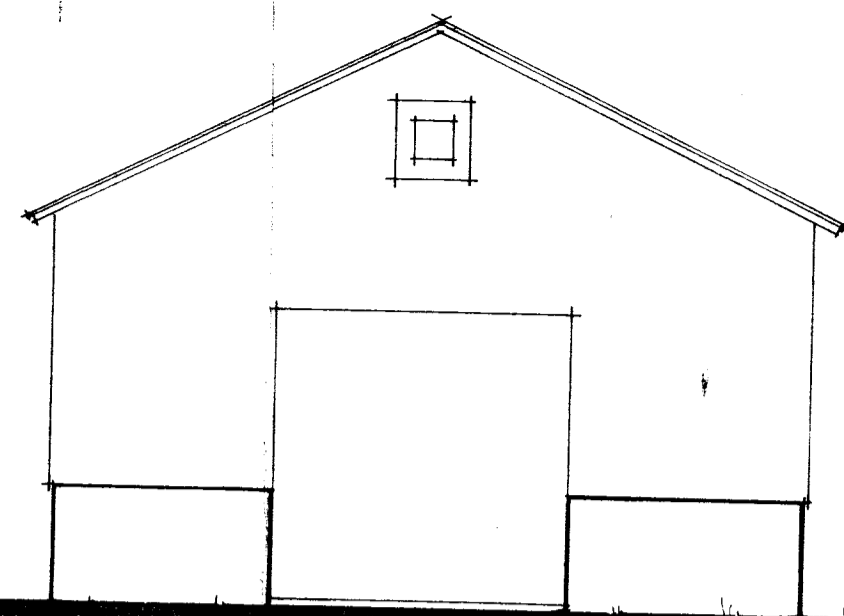


Gafl á þurrheyslæðu

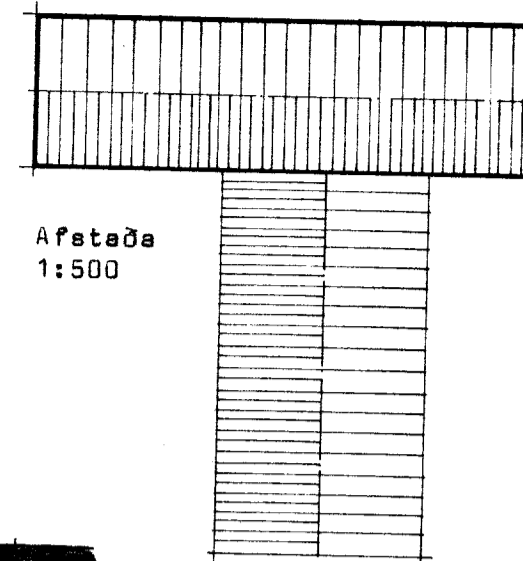


Afstæða
1:500

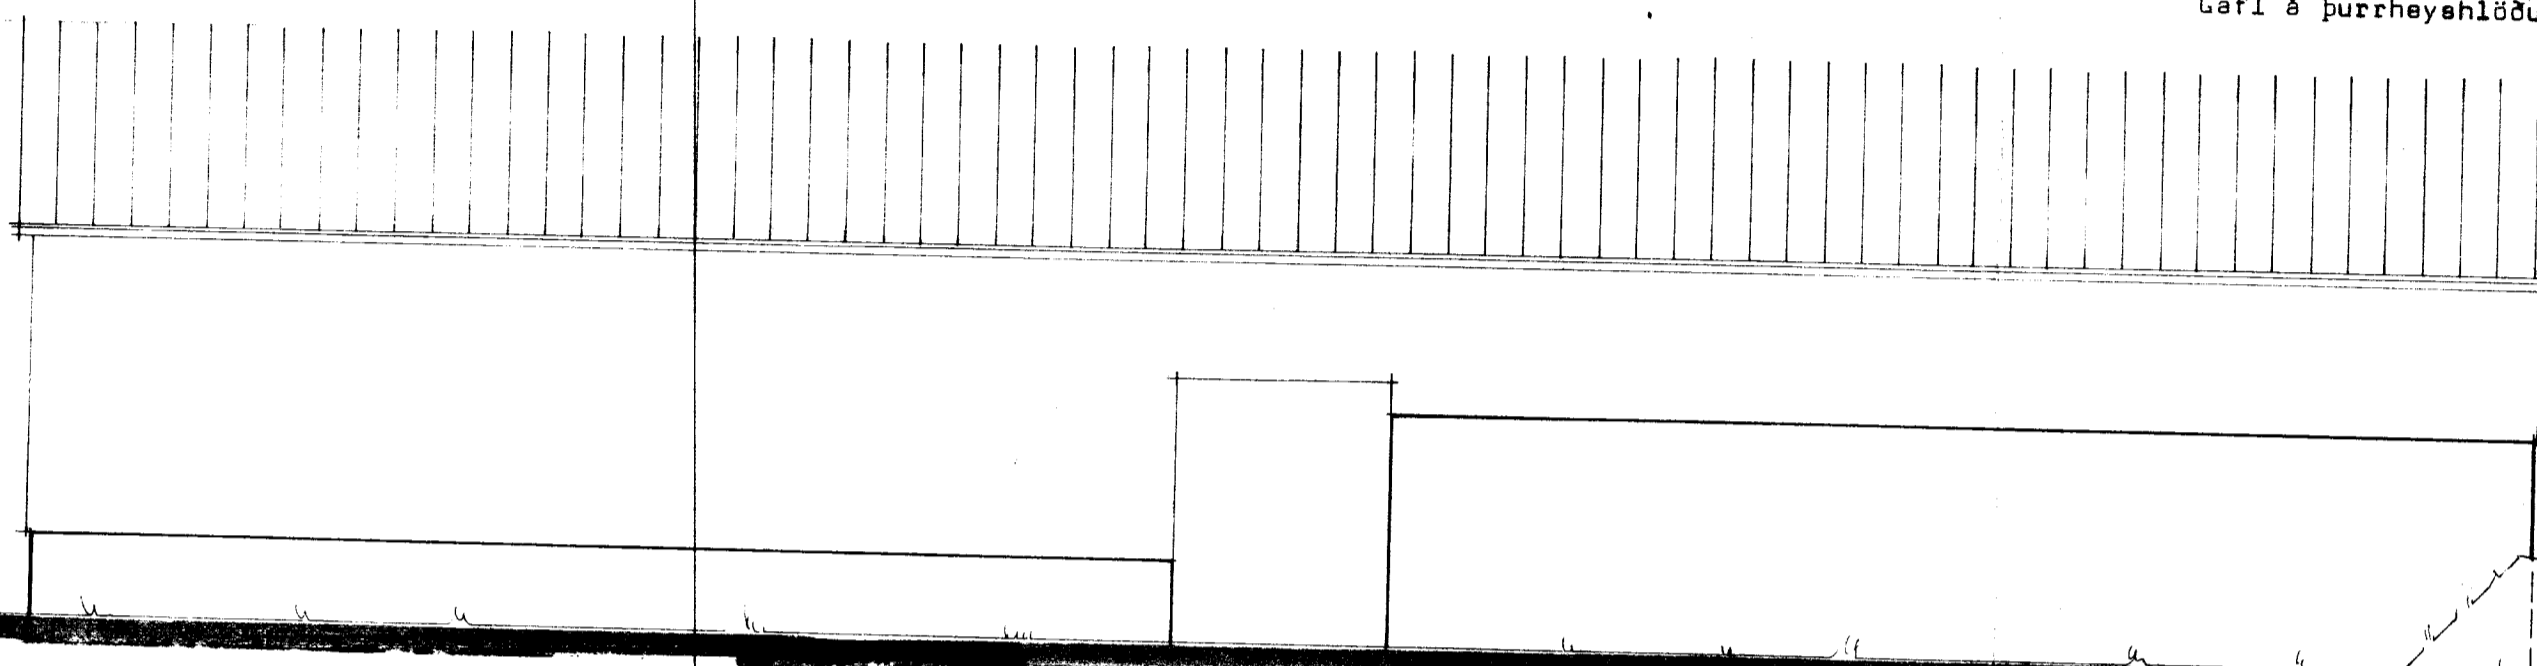

H110

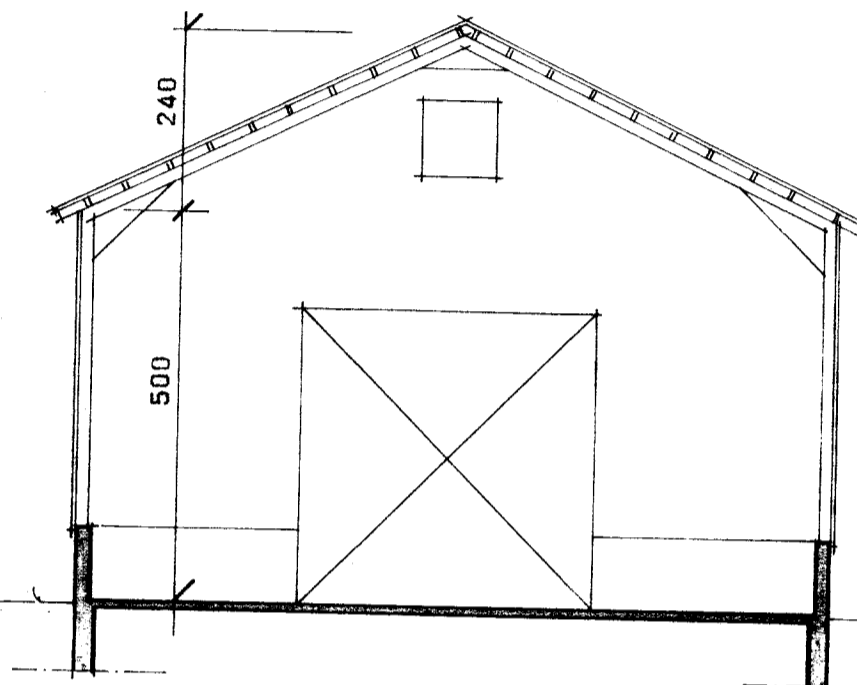

Snið B-B

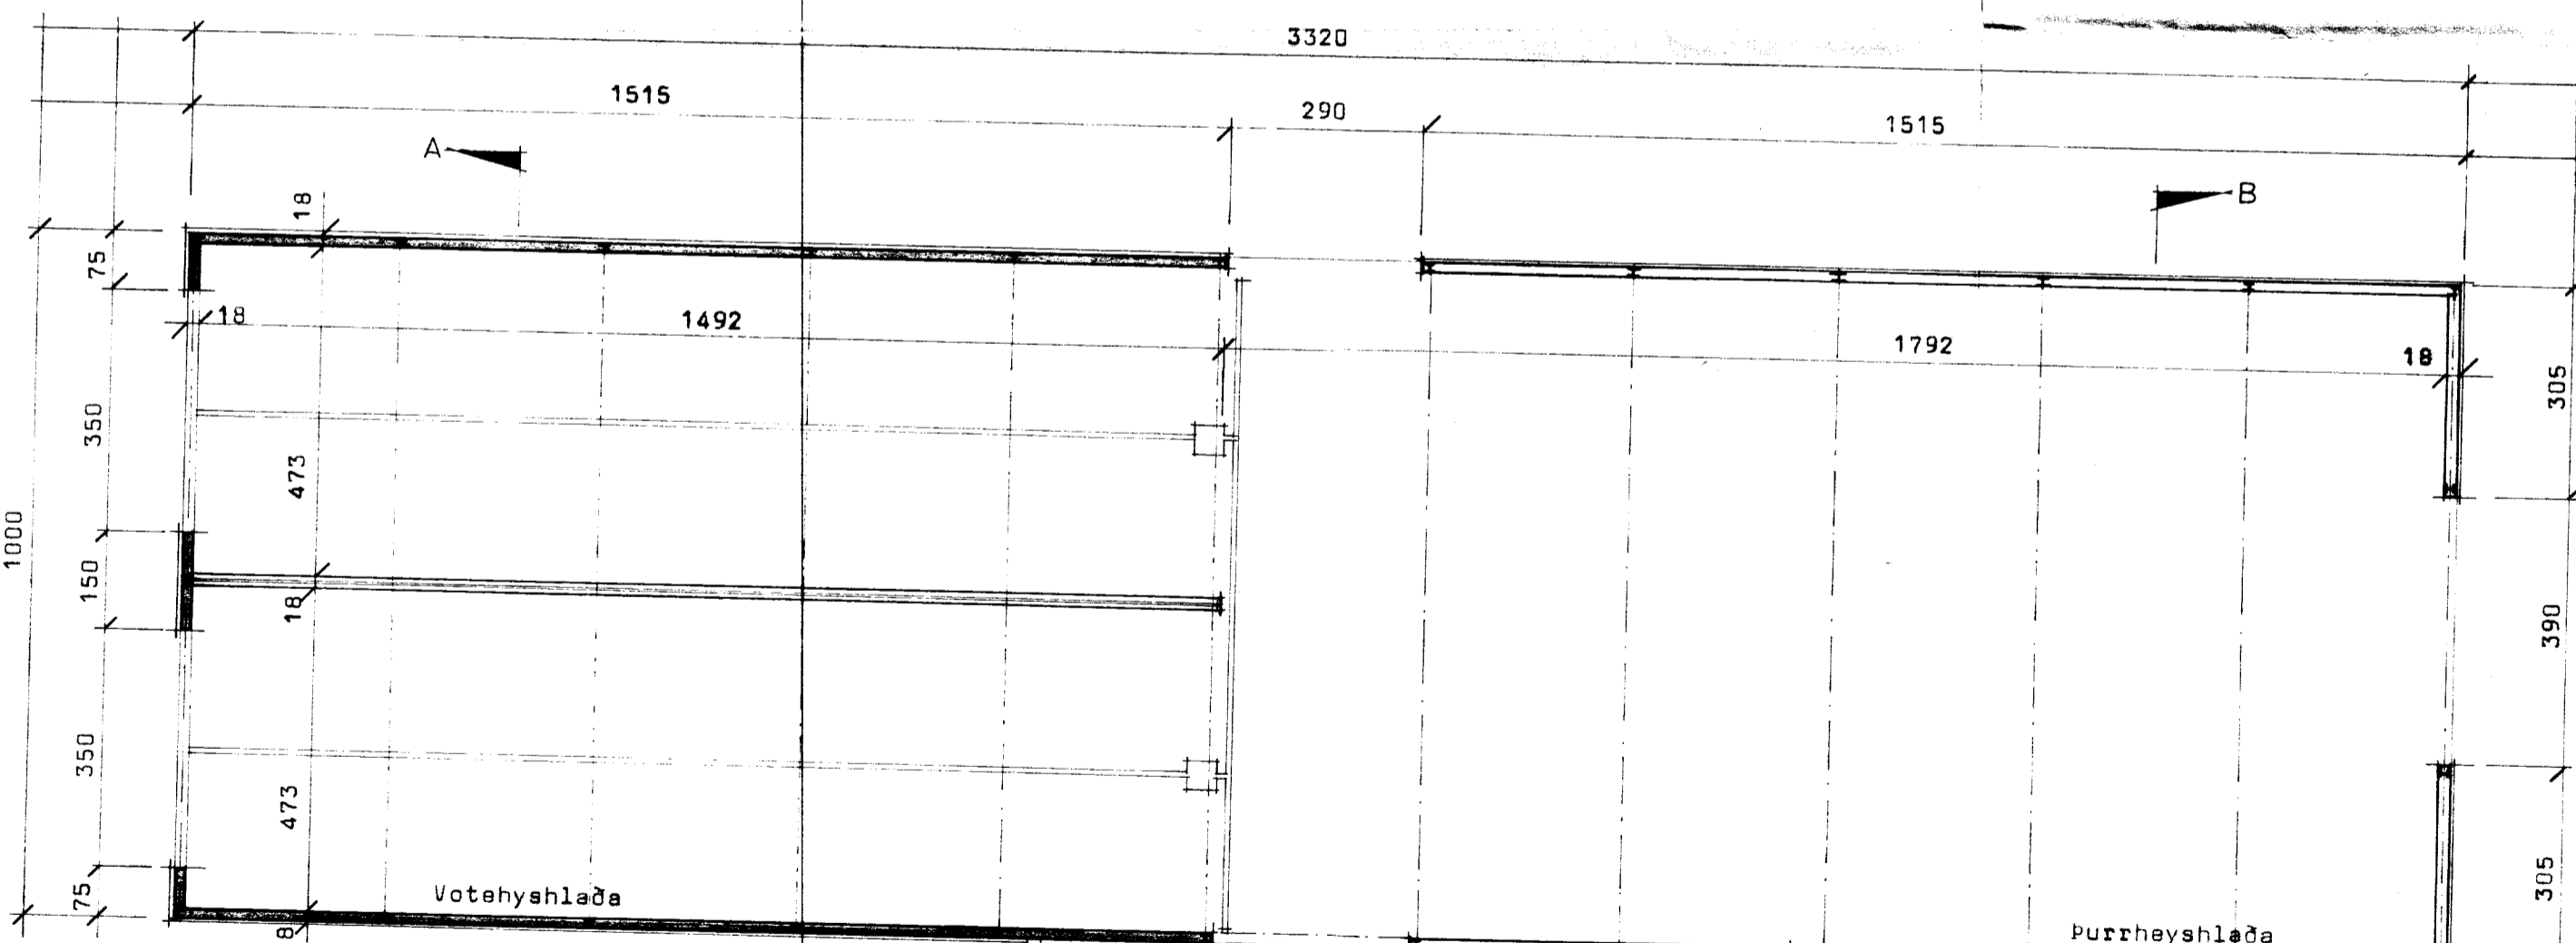

1000

1515

3320

290

1515

1492

1792

305

390


305

Votheyslæða

Þurrheyslæða

A

B

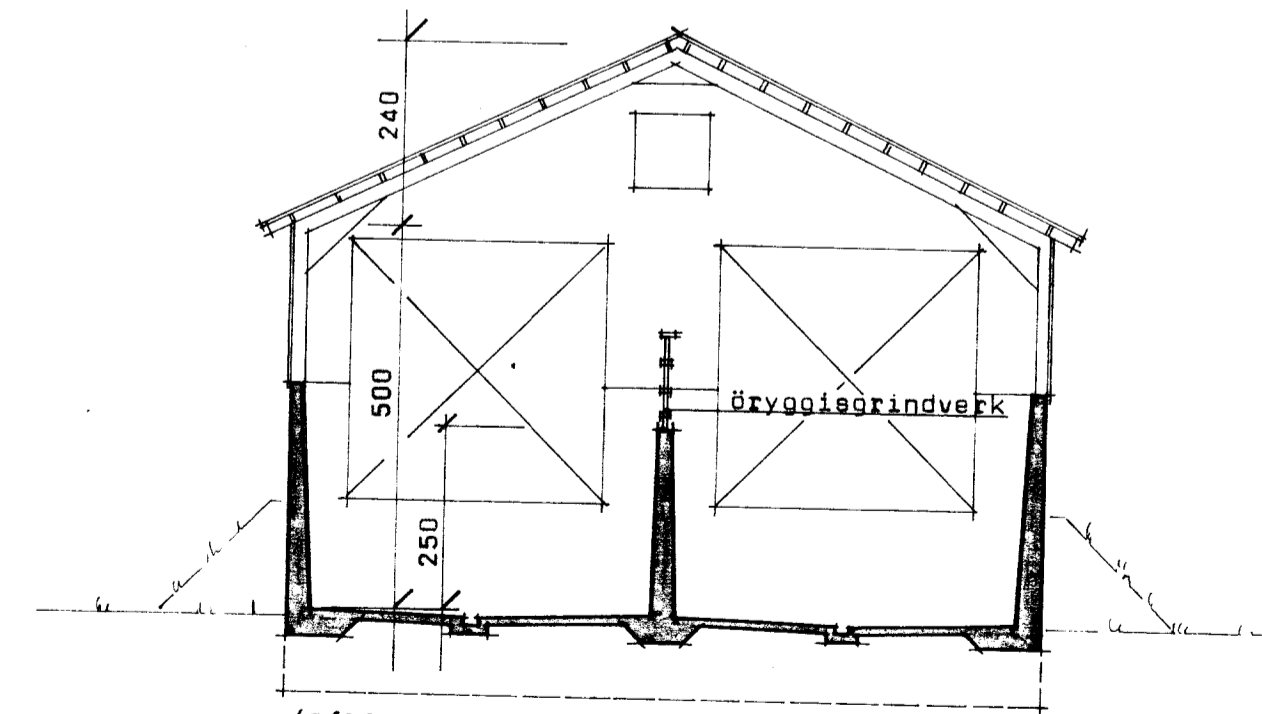

(Gólf votheyslæðu s.t.v. fært niður vegna grunnns.)

Snið A-A

Stærðir: Votheyslæða 936,2^m brúttó 377,5^m stæði
Þurrheyslæða 1122,2^m brúttó 905,0^m stæði

BL BYGGINGASTOFNUN LANDBÚNAÐARINS
LAUGAVEGI 120, REYKJAVÍK, SÍMI 25444
ARAKOT, Skeiðahreppi, Árn.
Hlökkur
Grunnmynd, Útlit, snið

TEIKN. NR. 30-4282
BREYTT FRÁ
MÆLIKVARDI 1:100 1:500
DAGSETNING 21.4.1982
TEIKNAD G.M.J.