

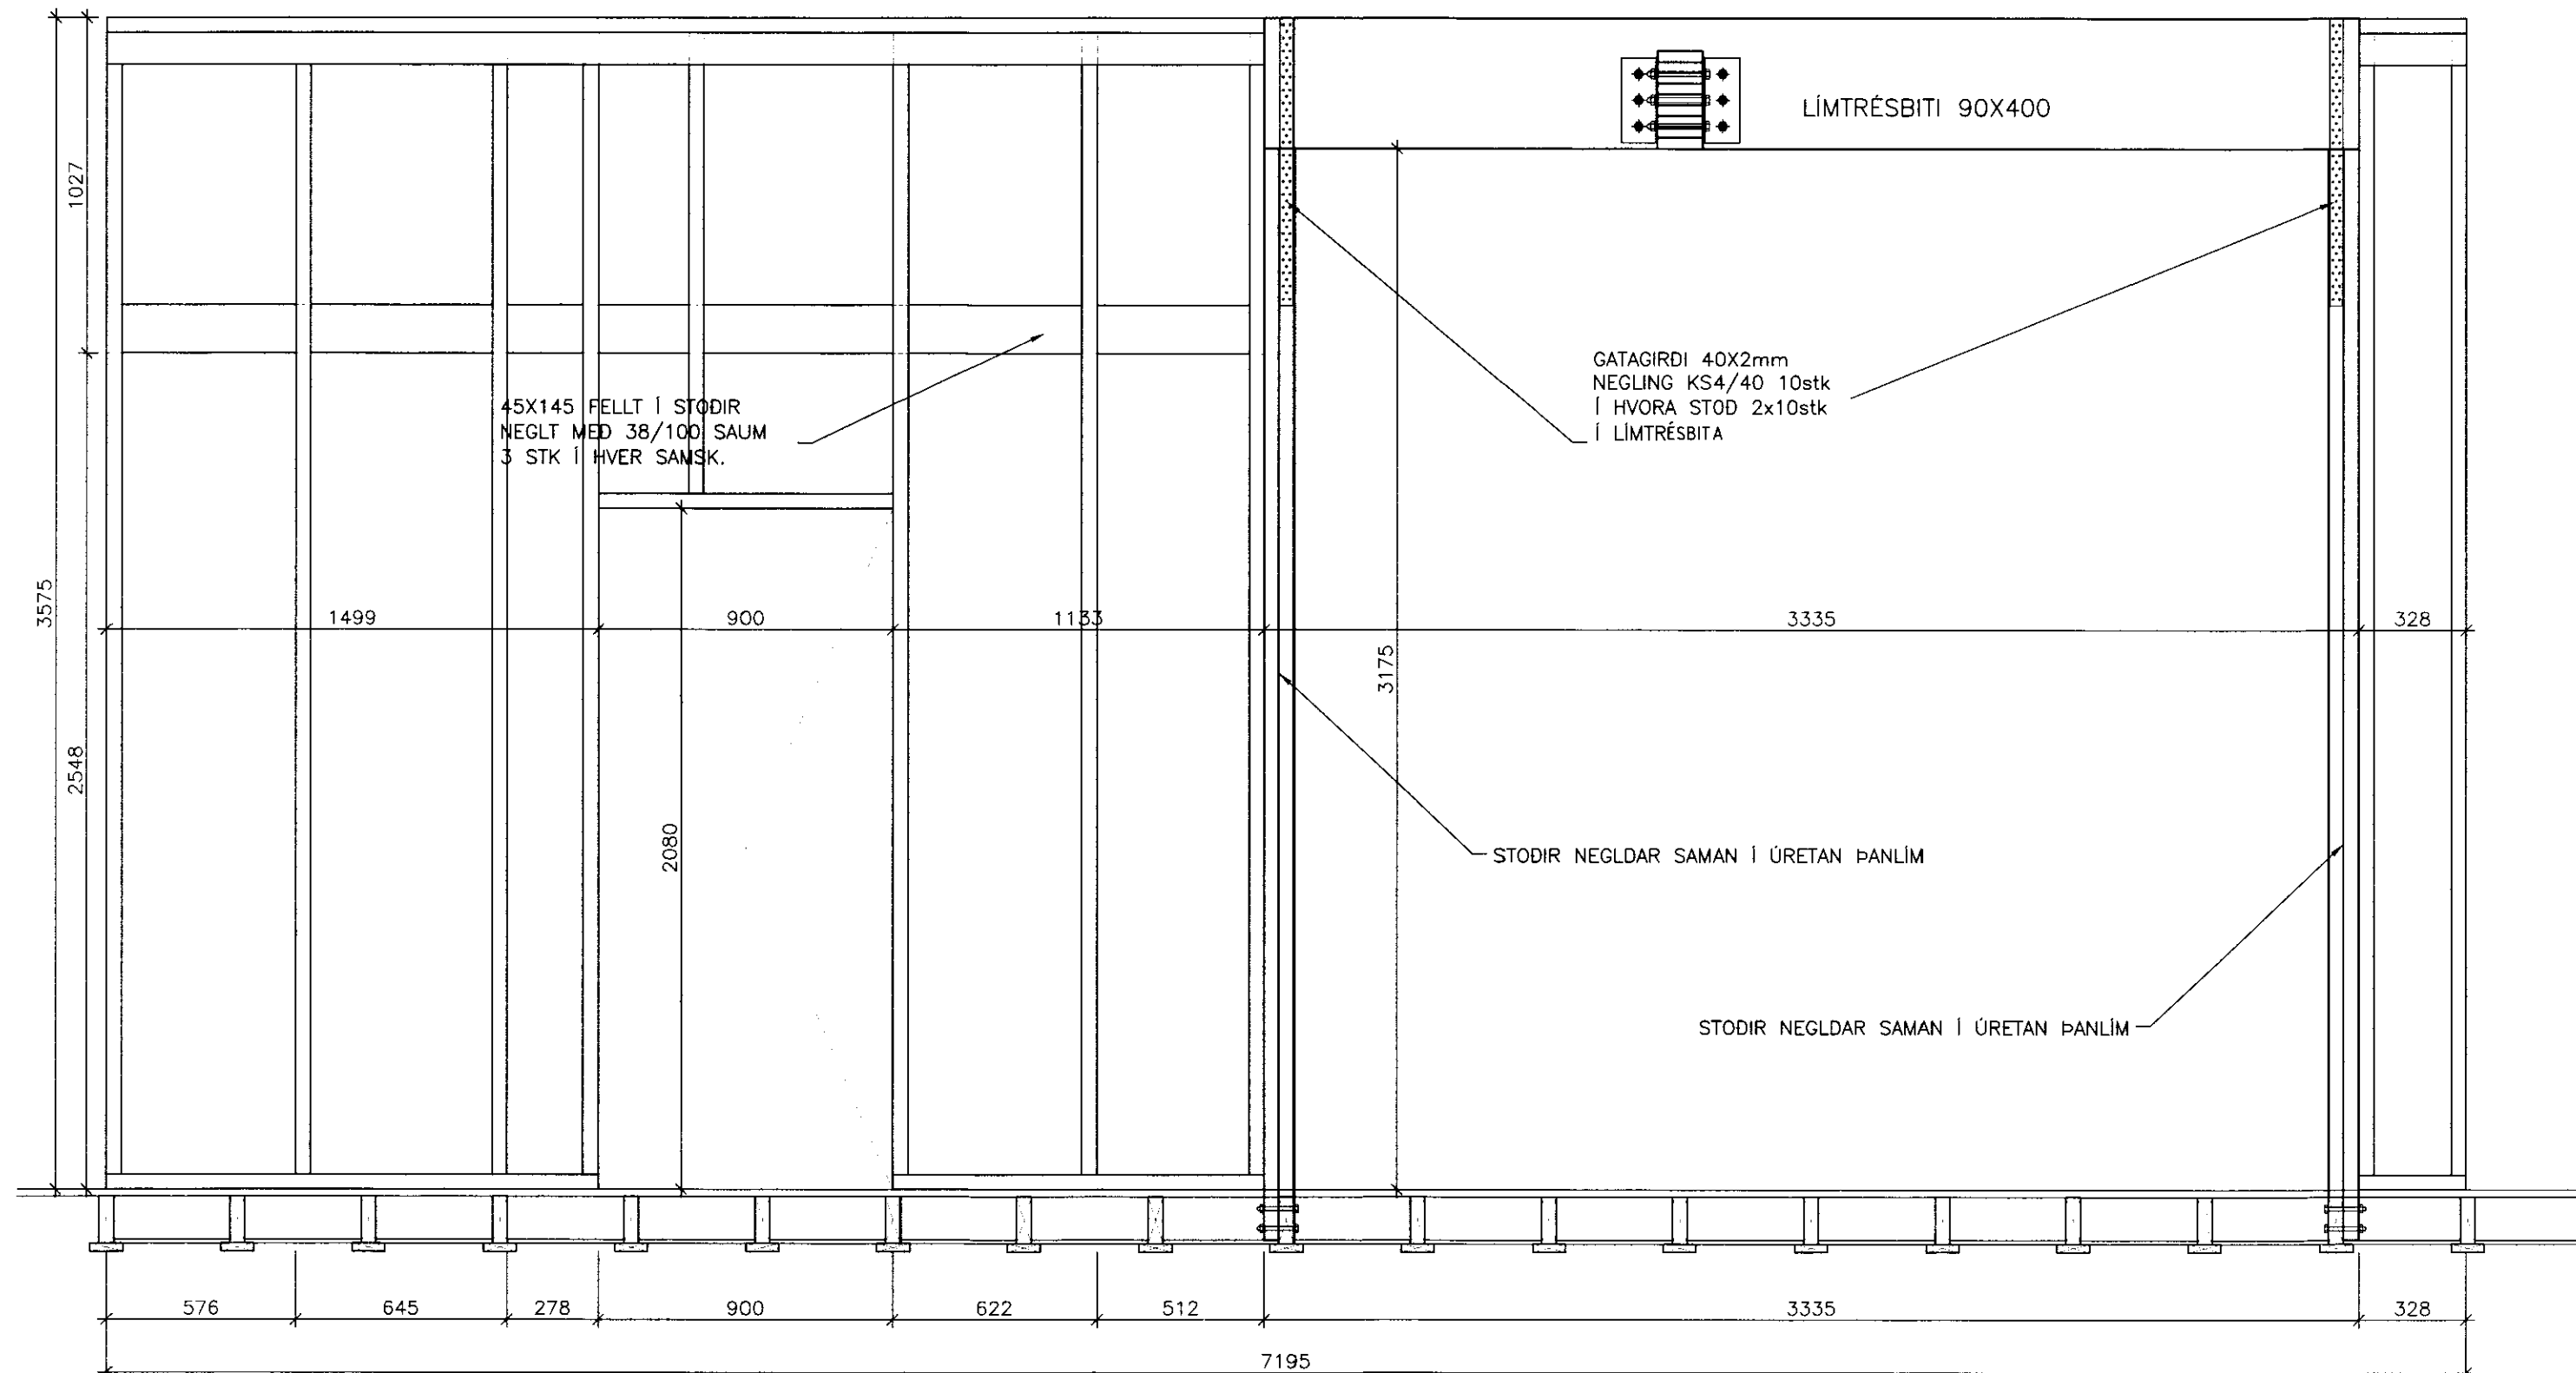



VEGGJAPLAN
MKV. 1:50

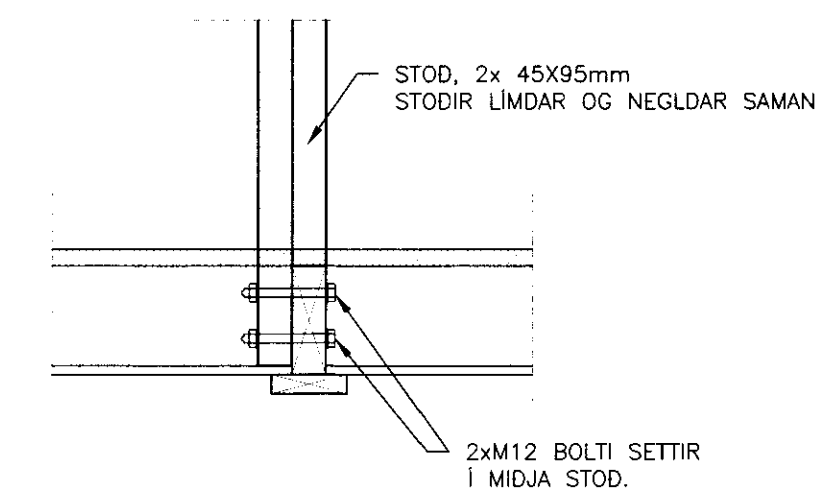


BURDARVEGGUR FYRIR HÁVINGI
MÓD. 120
MÁL. 15.06.2011
MÁL. 15.06.2011
1. STÖÐUR OG SÖLVA

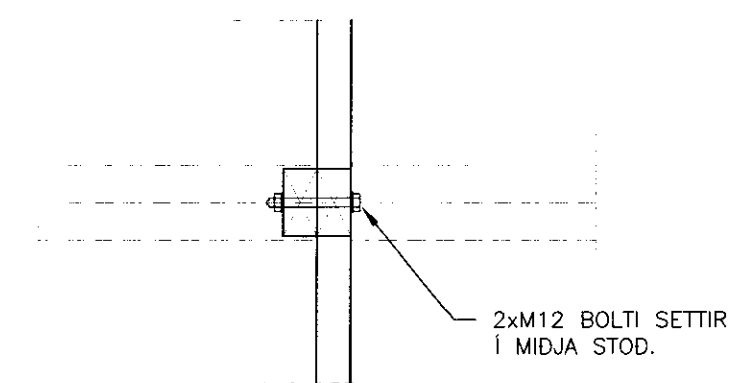


FESTING FS4
MKV. 1:10

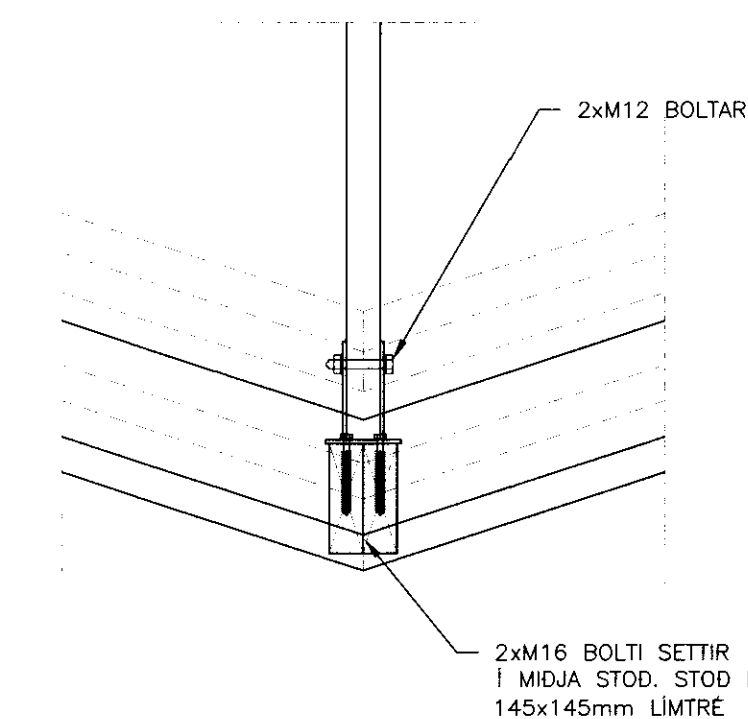


FESTING FS5
MKV. 1:10

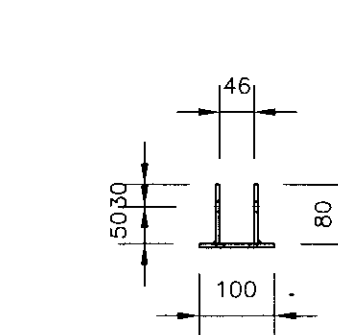


STÁLFESTING, ÞYKKT 5mm
OFANAVARP
MKV. 1:10

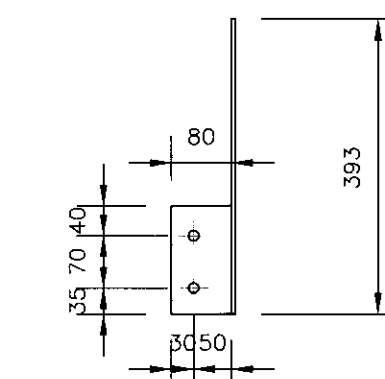

STÁLFESTING, ÞYKKT 5mm
HLIÐARMYND
MKV. 1:10
SUDUR ERU 5mm

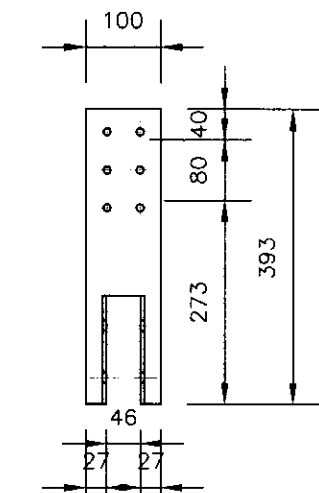

STÁLFESTING, ÞYKKT 5mm
ÁSTIND
MKV. 1:10

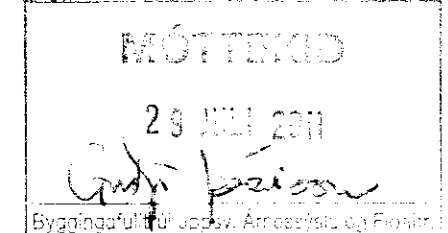

TRÉVIRKI:

GÉDAFLOKKAR – TIMBURGÆDI
LÍMTRÉ SKAL VERA GL32 OG BURDARVÍÐIR SKULU
ALMENNT VERA C18 SKV. ÍST EN 338,
NEMA ANNAD SÉ TILGREINT Á TEIKNINGU.
KROSSVÍÐUR SKAL VERA MÍNST
5 LAGA GRÉNIKROSSVÍÐUR (WBP).
RAKASTIG Í TIMBRI VÍÐ UPPSÆTNINGU SKAL
EKKI VERA HERRA EN 15%.

KRAFTSPERRUR:

LASKAR:
GALVANISERADAR GADDAPLÖTUR FRA
AÐ-TRAFÖRBAÐ.
STERÐ GEFIN Í HxB Í mm.
MÍÐAD ER VÍÐ 1200mm MÍÐJUMÁL SPERRA.

FESTINGAR:

ALMENNT MÁ SJÁ FESTINGAR Á
TEIKNINGU NR. 204
NEMA AD ANNAD SÉ TILGREINT.

FESTJARN, NAGLAR, BOLTAR OG SKRUFUR:
STÁLGÆDI Í TIMBURFESTINGUM SKULU VERA
A.M.K. ST37-2 SKV. DIN 17100.
ALLAR FESTINGAR SKULU VERA
HEITGALVANISERADAR EDA RYDFRÍAR.
ÖLL FESTJARN, BOLTAR, SKRUFUR OG NAGLAR
Í GAGNVARÍÐ TIMBURI SKULU VERA
HEITGALVANISERUD EDA RYDFRÍ.
EKKI MÁ NOTA SAMAN RYDFRÍA NAGLA
OG GALVANISERUD FESTJARN.

VEGGJENINGAR:

NÚMÉR VÍÐ VEGG VISA TIL GRUNNGERDA SBR.
KERFSTEIKNINGU AF EININGUM.
•-•-•-•-: HORNEINING (EINING + 145mm)
G-130-90: GLUGGAEINING ÞAR SEM HÆÐ
GLUGGA ER 1300mm EN HÆÐ UPP UNDIR
GLUGGA ER 900mm.
ALLAR EININGAR ERU KLÉDDAR 9mm KROSSVÍÐI.

ANNAD:

Á TEIKNINGU NR. 204 MÁ SJÁ FRÁGANG Á
GAF- OG SKÁSTÍFUM OG NEGLINGU
ÞAKKLÉÐNINGAR.

ÚTGÁFUFERLI			
ÚTGÁFA NR.	ÚTGEFT DÁGS.	ÚTGEFT AF	SKYRNINGAR
1	15.06.2011	AJ	FRUMÚTGÁFA

SGHUS
VERKFRÆSTÖRPA ÁRBOÐGARAF
AUSTURVEGI 69 800 SELFOSS
SÍM 461 4900 FAX 461 4901
www.verkfrastora.is/verkskipun@verkfrastora.is

AUSTURVEGI 69 800 SELFOSS
SÍM 462 3850 FAX 462 3851
NETFANG: sghus@sghus.is
HEITAFANG: www.sghus.is

ÁSÓLFSSTADIR 2, LÓÐ 4

BURDARVIRKI:	MKV. 1:50
GRUNNMÝND EININGA, ÁSYND OG DEILI	MKV. 1:20
SNÍÐ/SKYRNINGAR	MKV. 1:10
FRUMV. JOHANN ÁGÚSTSSON	TEIKN. ARNAR INGI INGÓLFS.
VERKNAÐUR: 11013	SKYRNINGAR: 11013
DAGSETNING:	TEIKNINGUR:
15.06.2011	203

020365-5799