


Samþ. 27/2000  
16  
Hanna Rúnarsdóttir

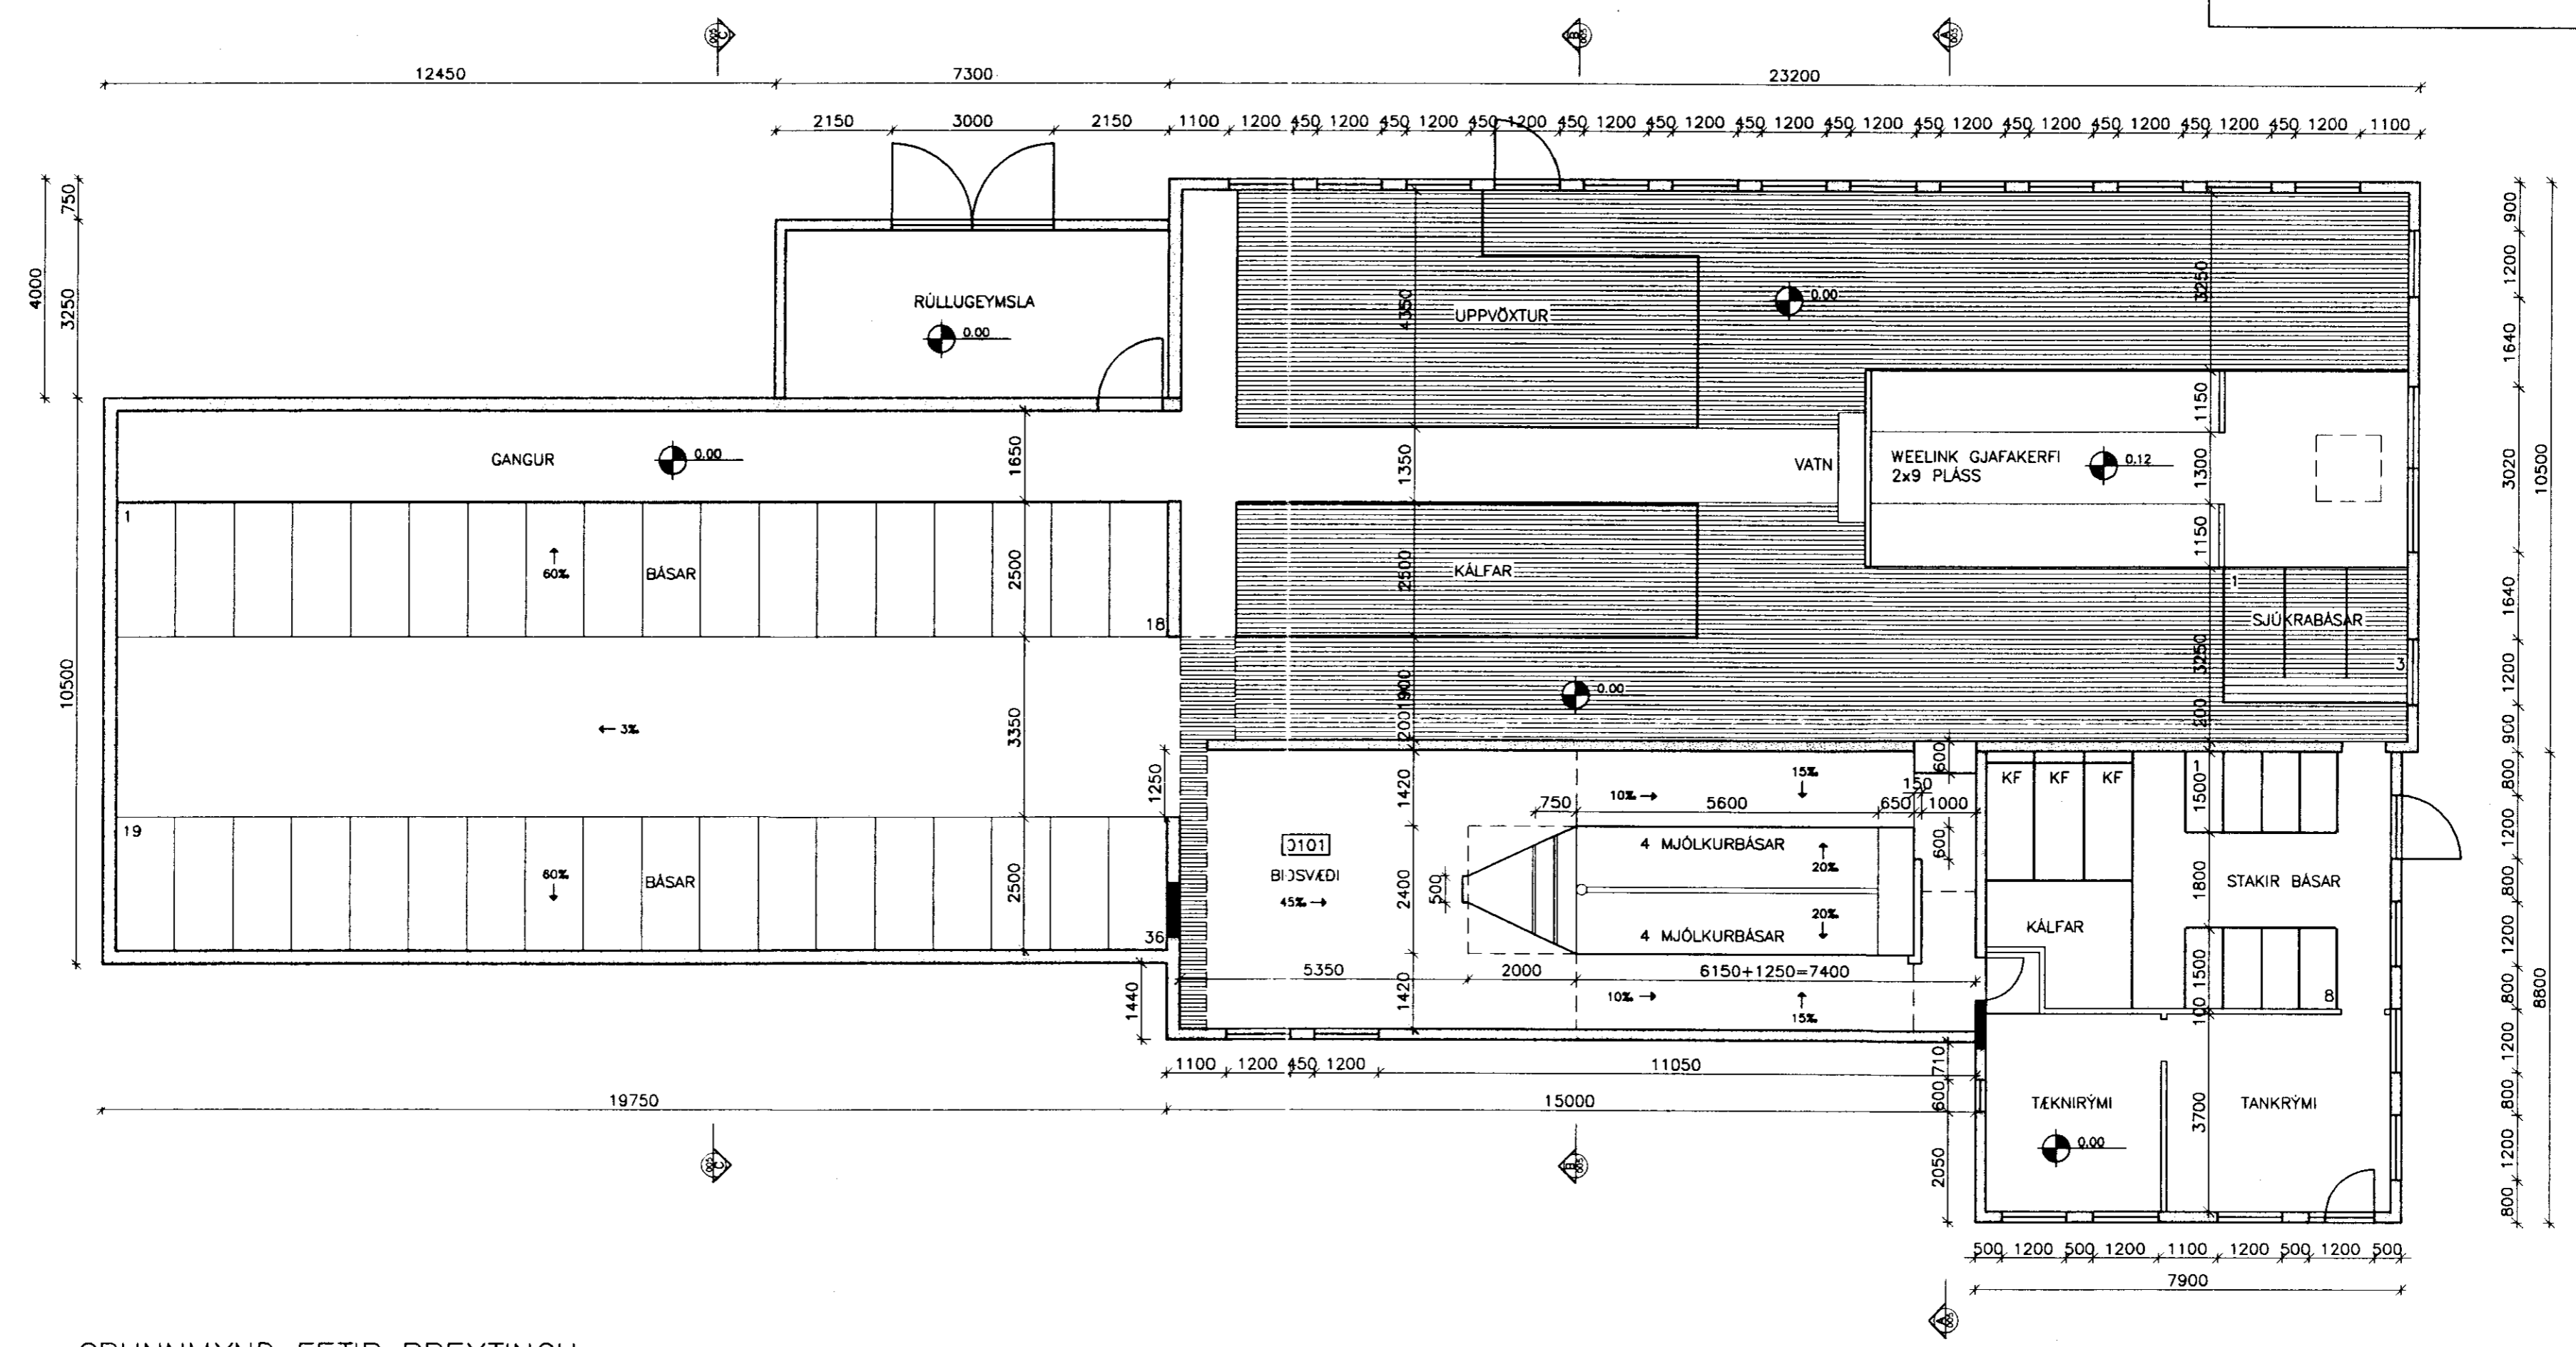

GRUNNMYND EFTIR BREYTINGU

Hnitakerfi:										<b>VERKFRÆÐISTOFA SUÐURLANDS</b> <small>AURTURVEGI 3-5, 800 BELFORSÍ, Sími 483 3900, Fax 483 3914</small>	Verk: <b>ÁSAR GNÚPVERJAHREPPI FJÓS</b>				
Hæðakerfi:											ADALUPPDRÁTTUR	Mkv:			
Vörpun:										GRUNNMYND OG MÁL, EFTIR BREYTINGU	Mkv: 1:100				
Skráarnafn: 00107-02.dwg	Tilvísanir	Br.	Dags.	Eðli breytingar	Af.	Sp.	Samþykkt:	<i>Gömmundur Hartmann</i>		Hannað: GH	Teiknað: GH	Yfirfarið:	Dags: Júní 2000	Verknr: 00107	Teikn.nr: 002