


MÖTTEKID
21. AUG. 2013
C. Þómas
Byggingafræðingur / Architect

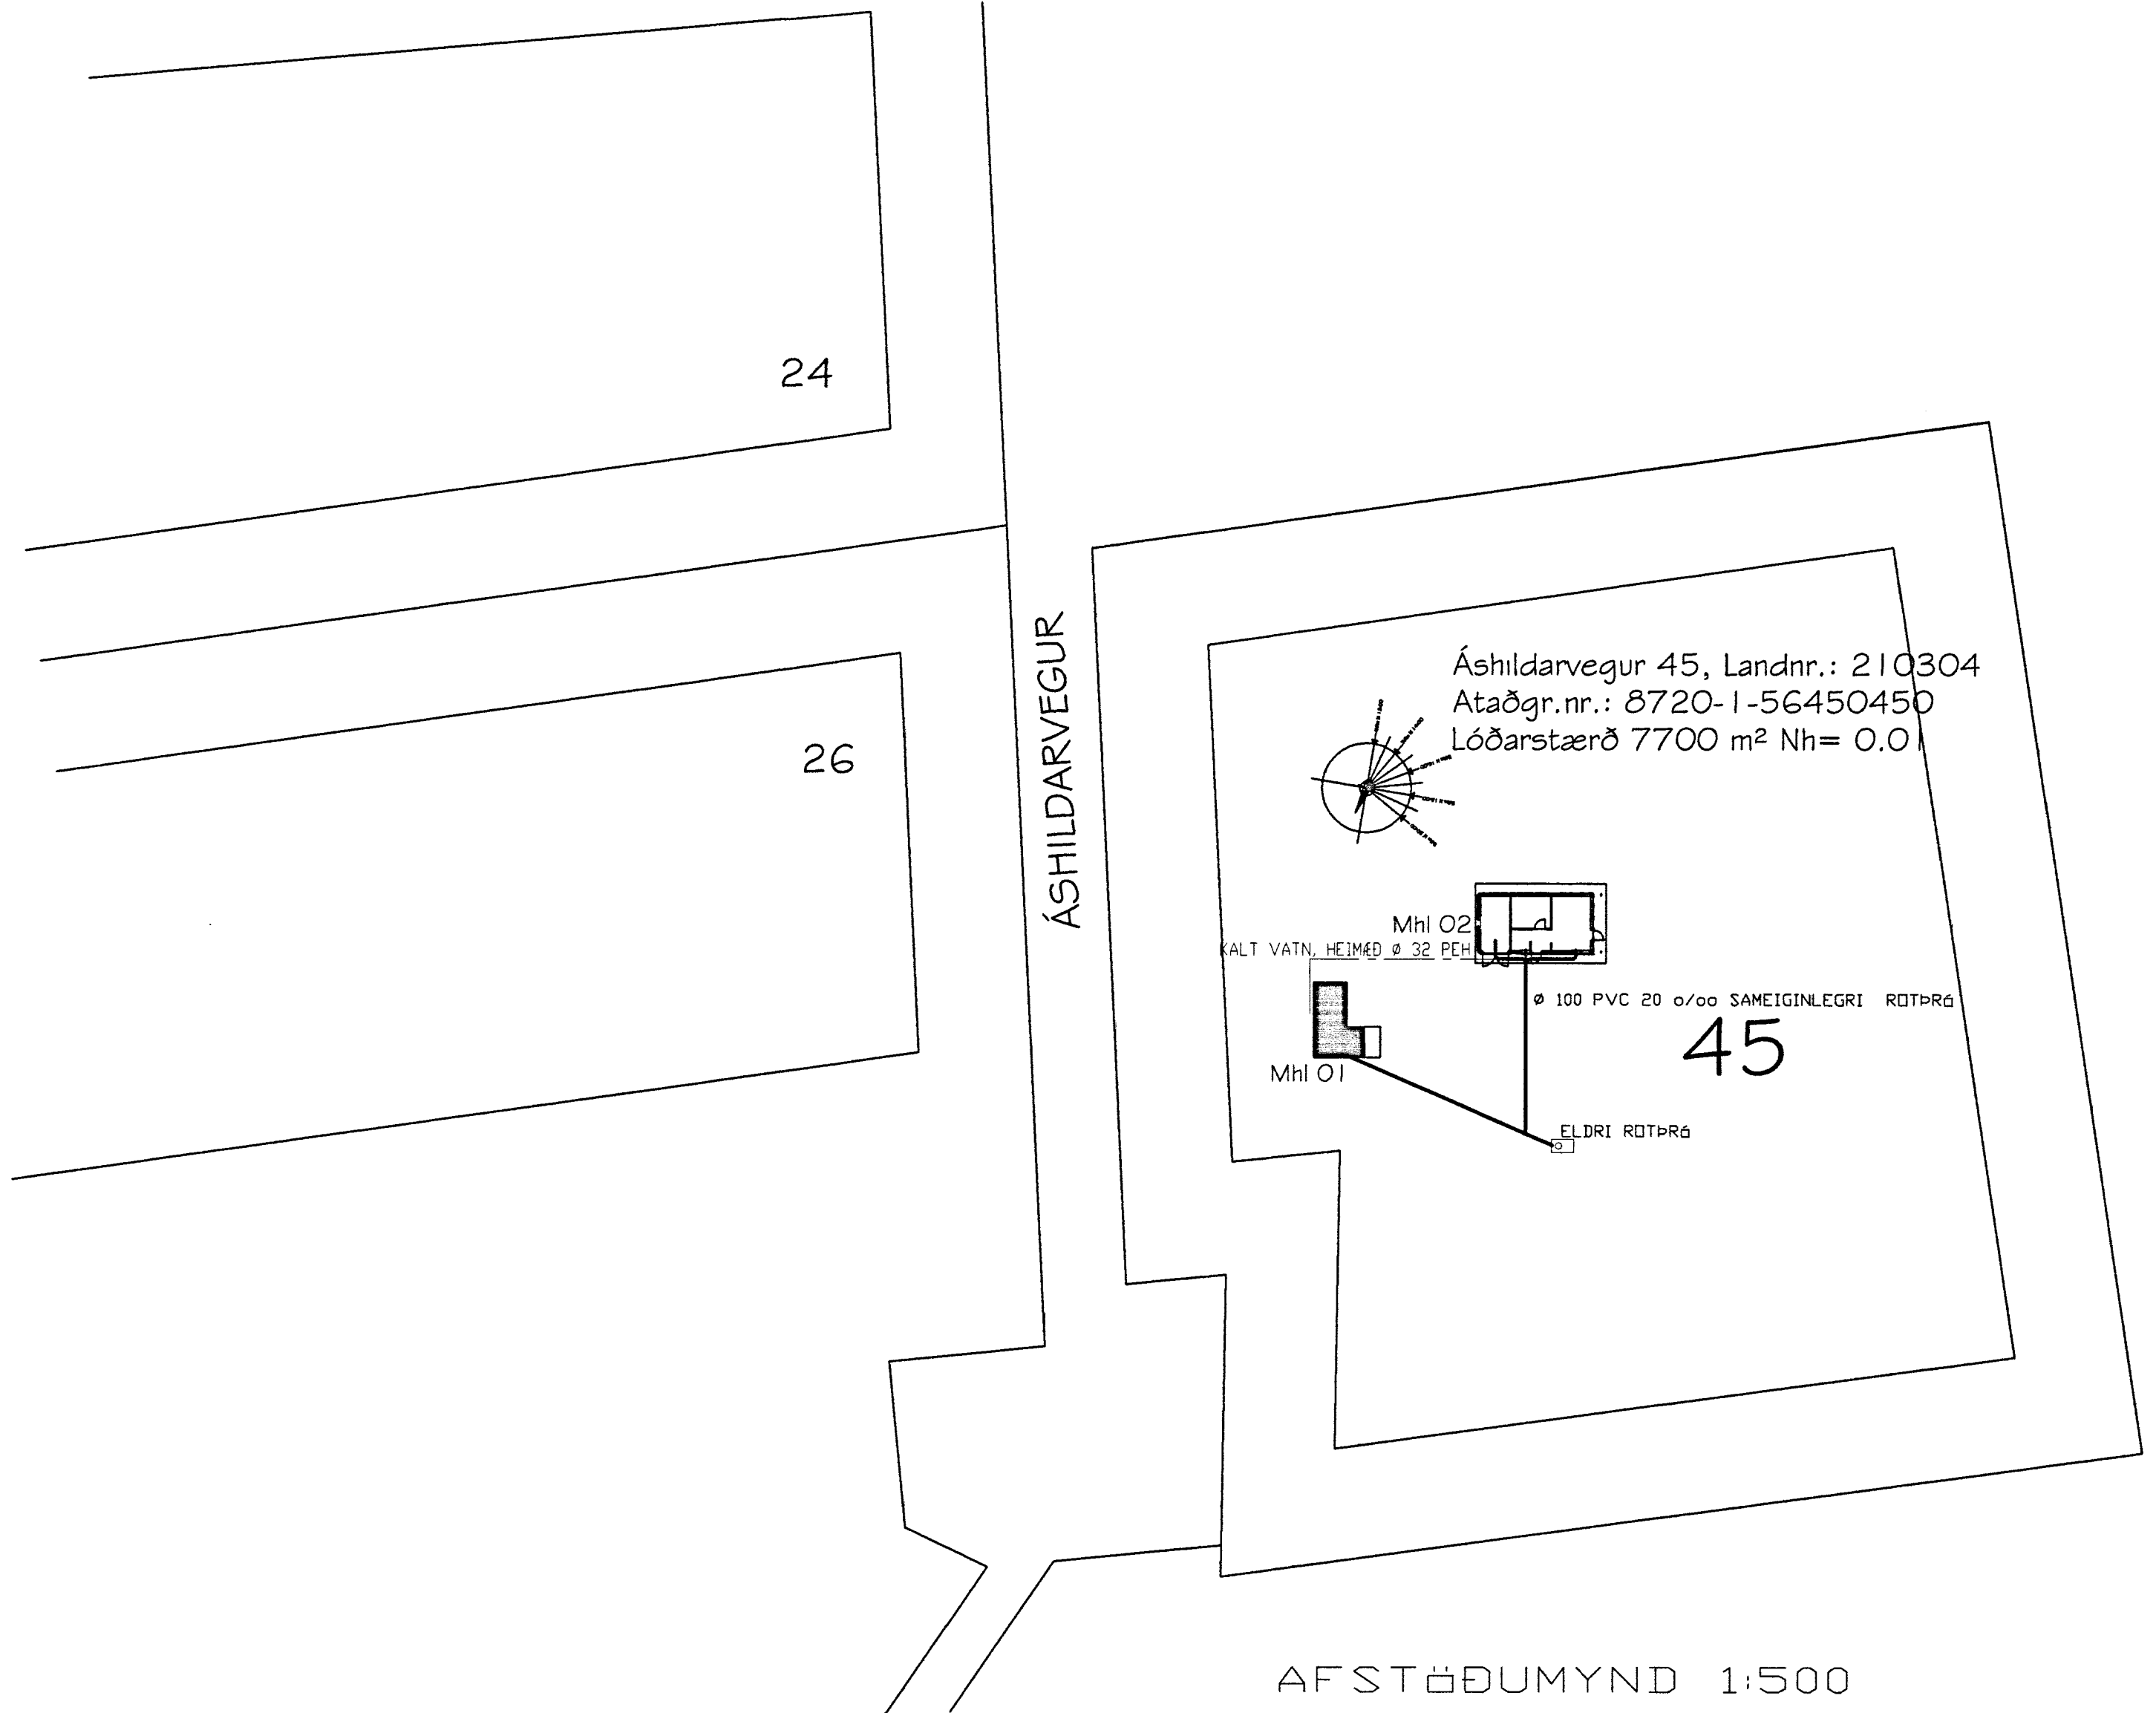

Breytingar	

ÁSHILDARVEGUR 45, SKEIDUM

HERMANN ISEBARN MFI
TEIKNISTOFA SUÐURLANDSBRAUT 50
s 8487250 kt 050244-4319 netfang hisl@simnet.is

Mál	1:500	AFSTÆÐUMYND
Dags.	Júní, 2013	
Blad	4	

Yfirfarid

Hannad *Hermann Iseborn*

Þessi afstæðumynd hefur verið tekið tillit til og er hún samkvæm upplýsingum í skýrslu og teikningum frá 21. ágúst 2013.