




Samp. 28/12/89  
*Anna Ólafsson*

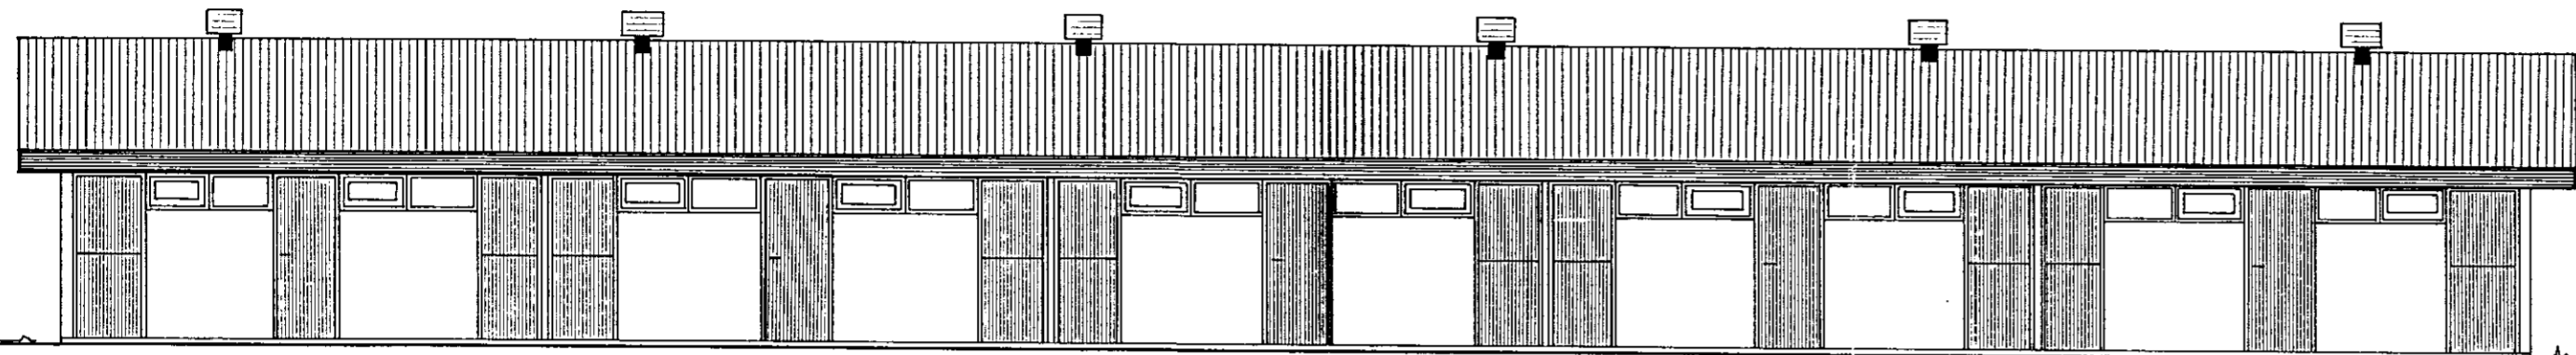


FRAMHLIÐ

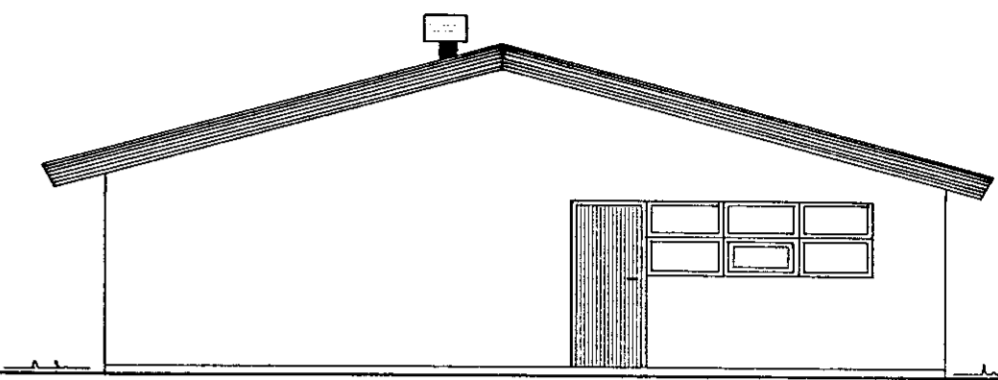

GAFL

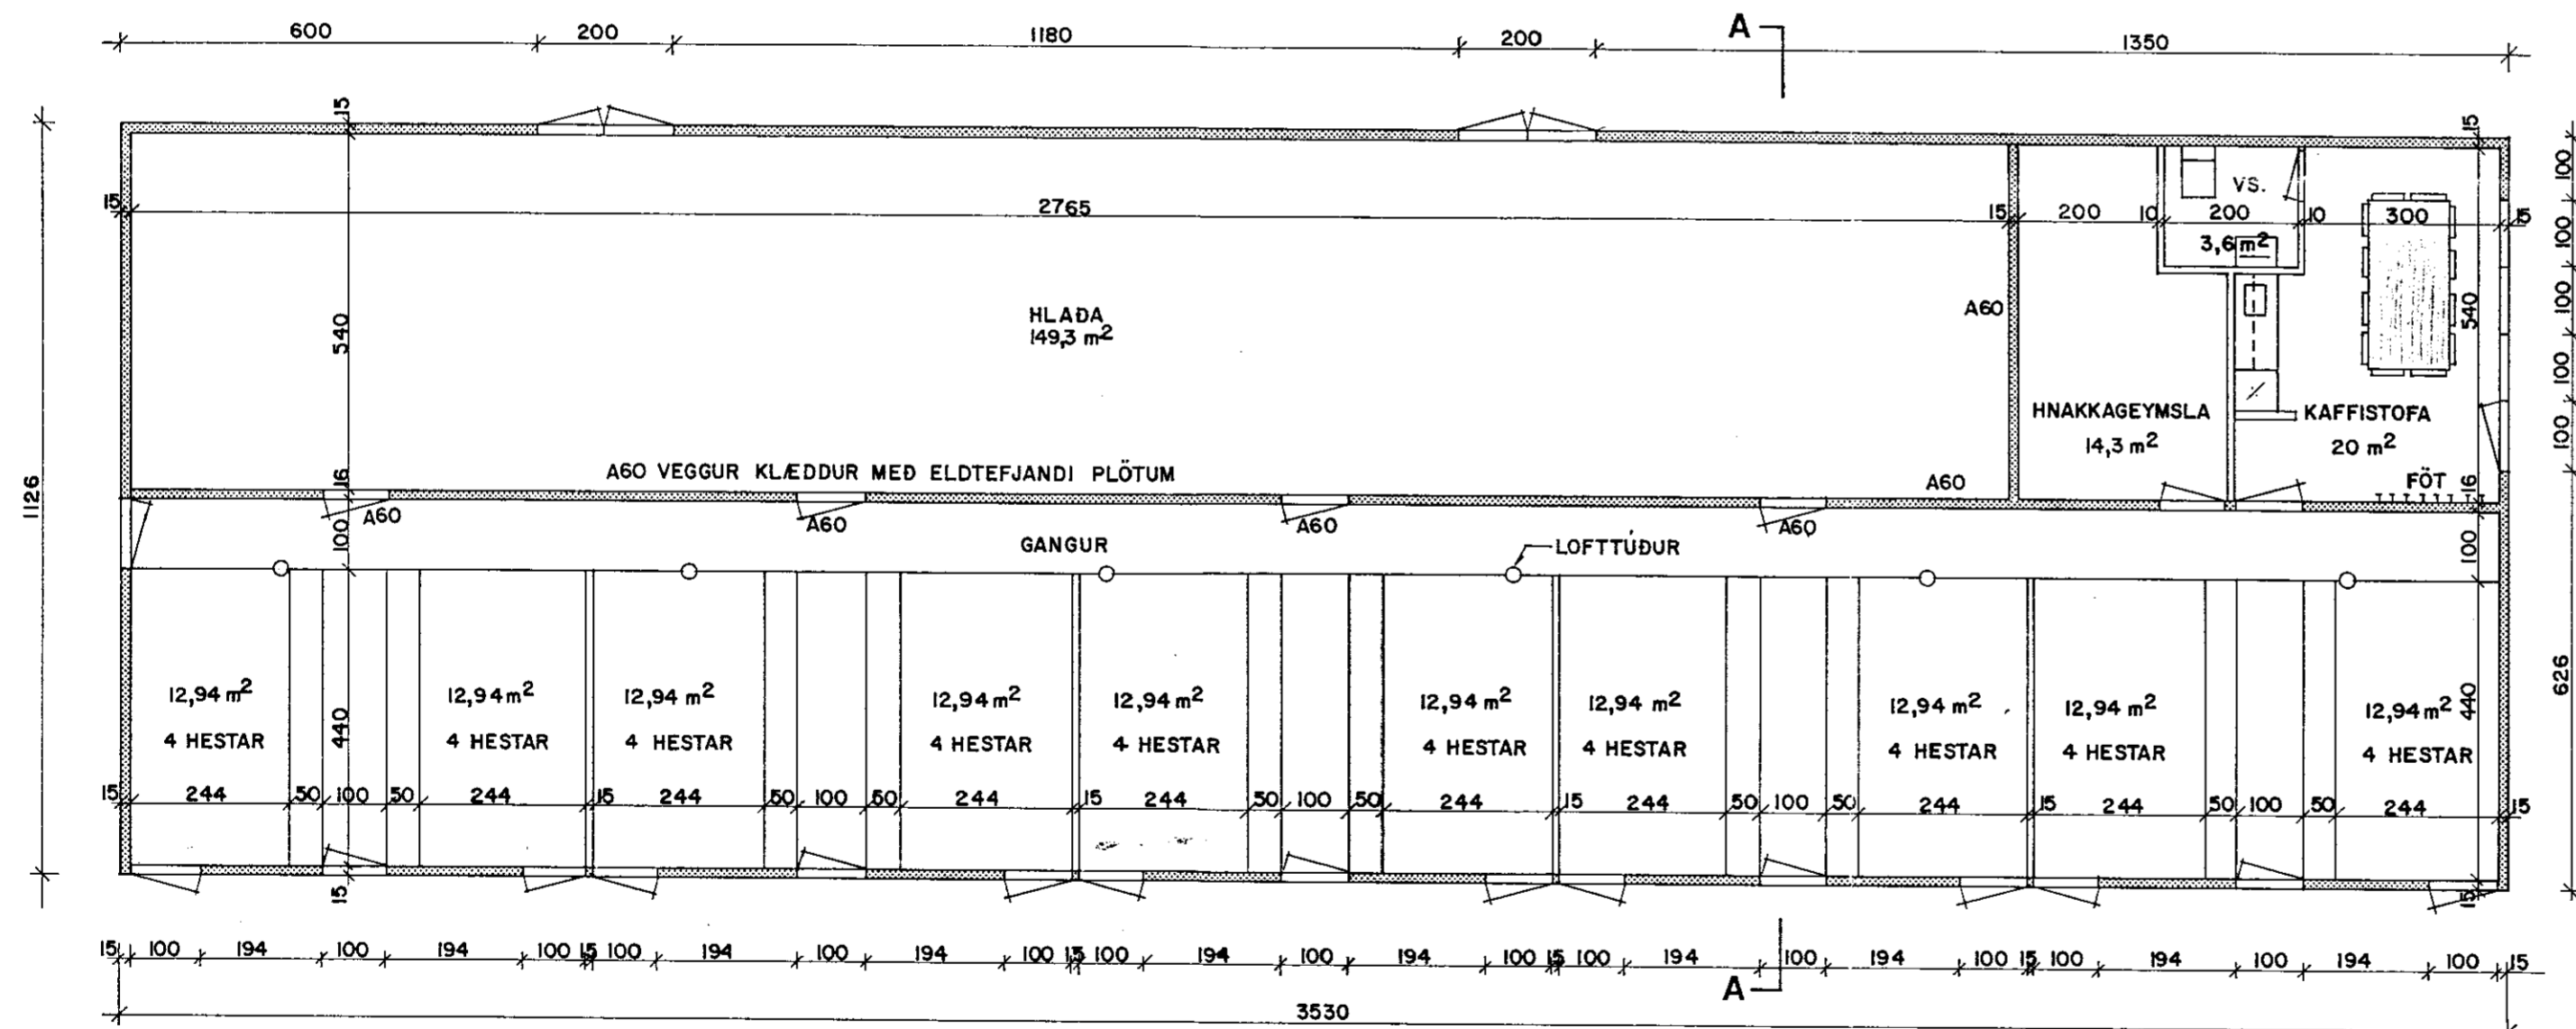

GRUNNMYND

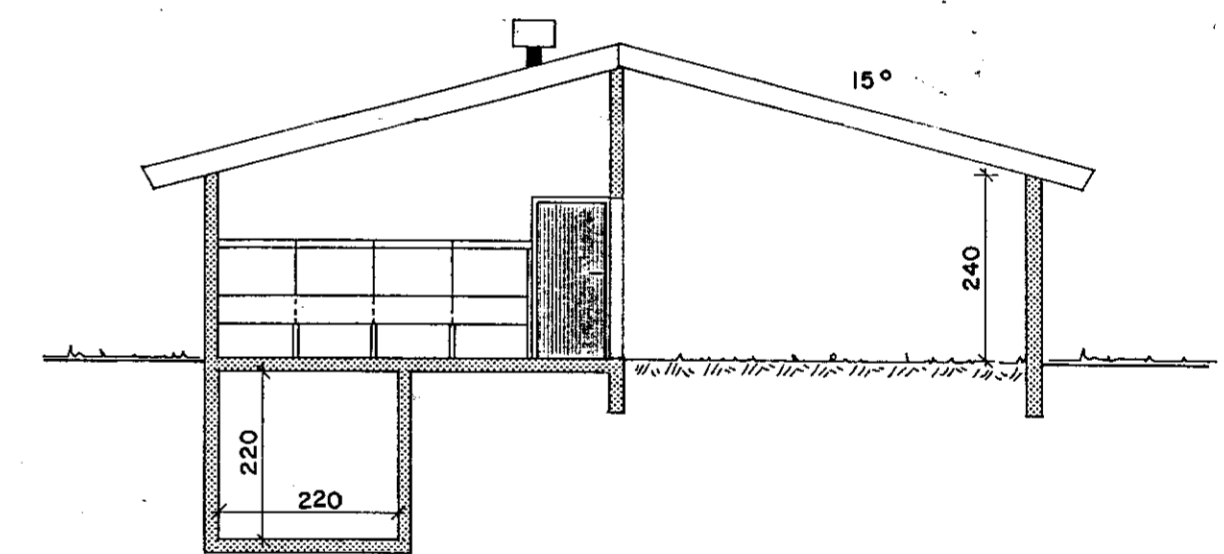

SNIÐ A-A

FLATARMÁL NETTÓ 373,3 m<sup>2</sup>  
 FLATARMÁL BRÚTTÓ 397,5 m<sup>2</sup>  
 RÚMMÁL HESTHÚSS 1170 m<sup>3</sup>  
 RÚMMÁL HAUGHÚSS 169,4 m<sup>3</sup>

BÚRFELL		HESTHÚS	
GRUNNMYND, FRAMHLIÐ, GAFL OG SNIÐ			
LANDSVIRKJUN	Hannað. L.L.	Mkv.	1:100
THE NATIONAL POWER COMPANY, ICELAND	Teiknað. HBe	Dags.	OKT. 1989
Samp. <i>Agne Ólsey</i>	Stofnað. <i>ll.</i>	Nr.	89-298