


Samp. 3/13 '98  
*Handwritten signature*

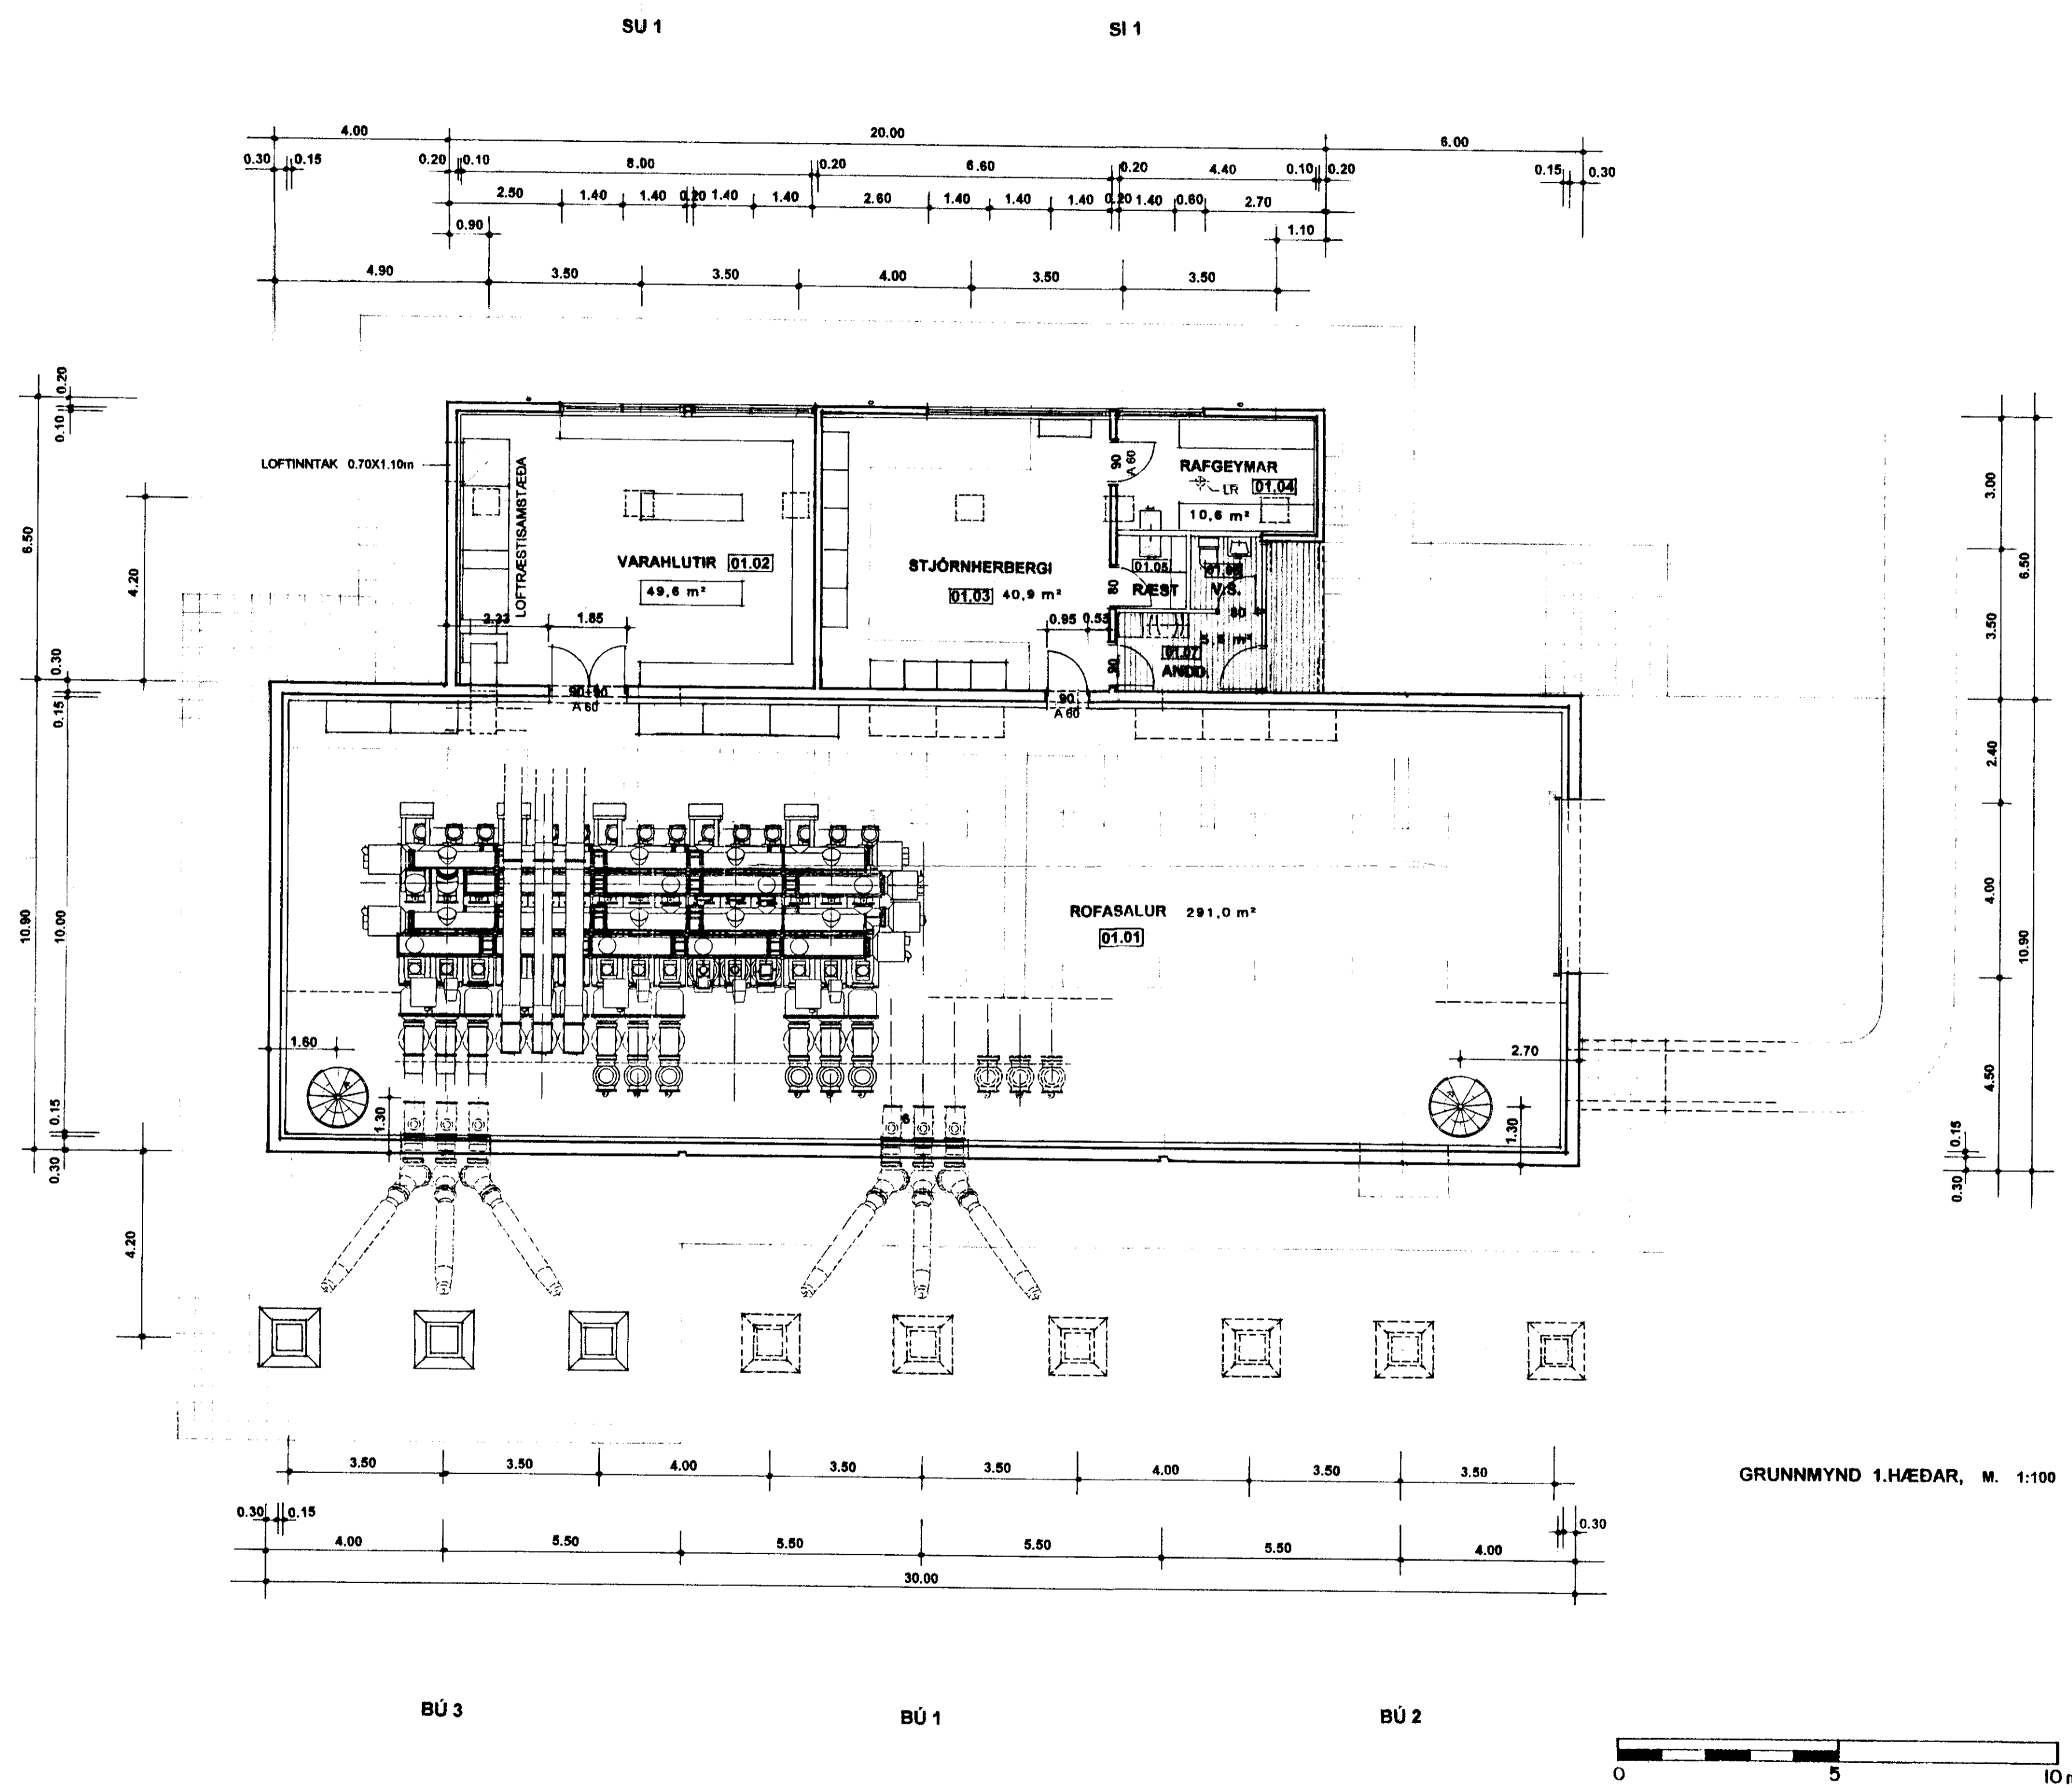

GRUNNMYND 1.HÆÐAR, M. 1:100

ÖTUGAFA	BREYTING	DAGSETNING	GERT	SAMÞYKKT	ÖTUGAFA	BREYTING	DAGSETNING	GERT	SAMÞYKKT	DAGSETNING	20.12.97	 <b>Landsvirkjun</b>	<b>245 kV TENGIVIRKI</b> <b>GRUNNMYND 1.HÆÐAR M. 1:100</b>	FERLI SETI SMÍÐUR UAB								
														NÓMÉR	ÖTUGAFA	LYK						
														NÓMÉR	ÖTUGAFA	BLAÐ						
														BLAÐSTARD	A1	VIRKI	BÚRFELLSSTÓÐ	ARKITEKTAR ÆGISGÖTU 4 FERDINAND ALFREÐSSON REYKJAVÍK ÍSLAND SÍM 5526670 FAX 5519532	1176-A-103	N. BLAÐ		
1		2		3		4		5		6		7		8		9		10		11		12

*Handwritten signature*