
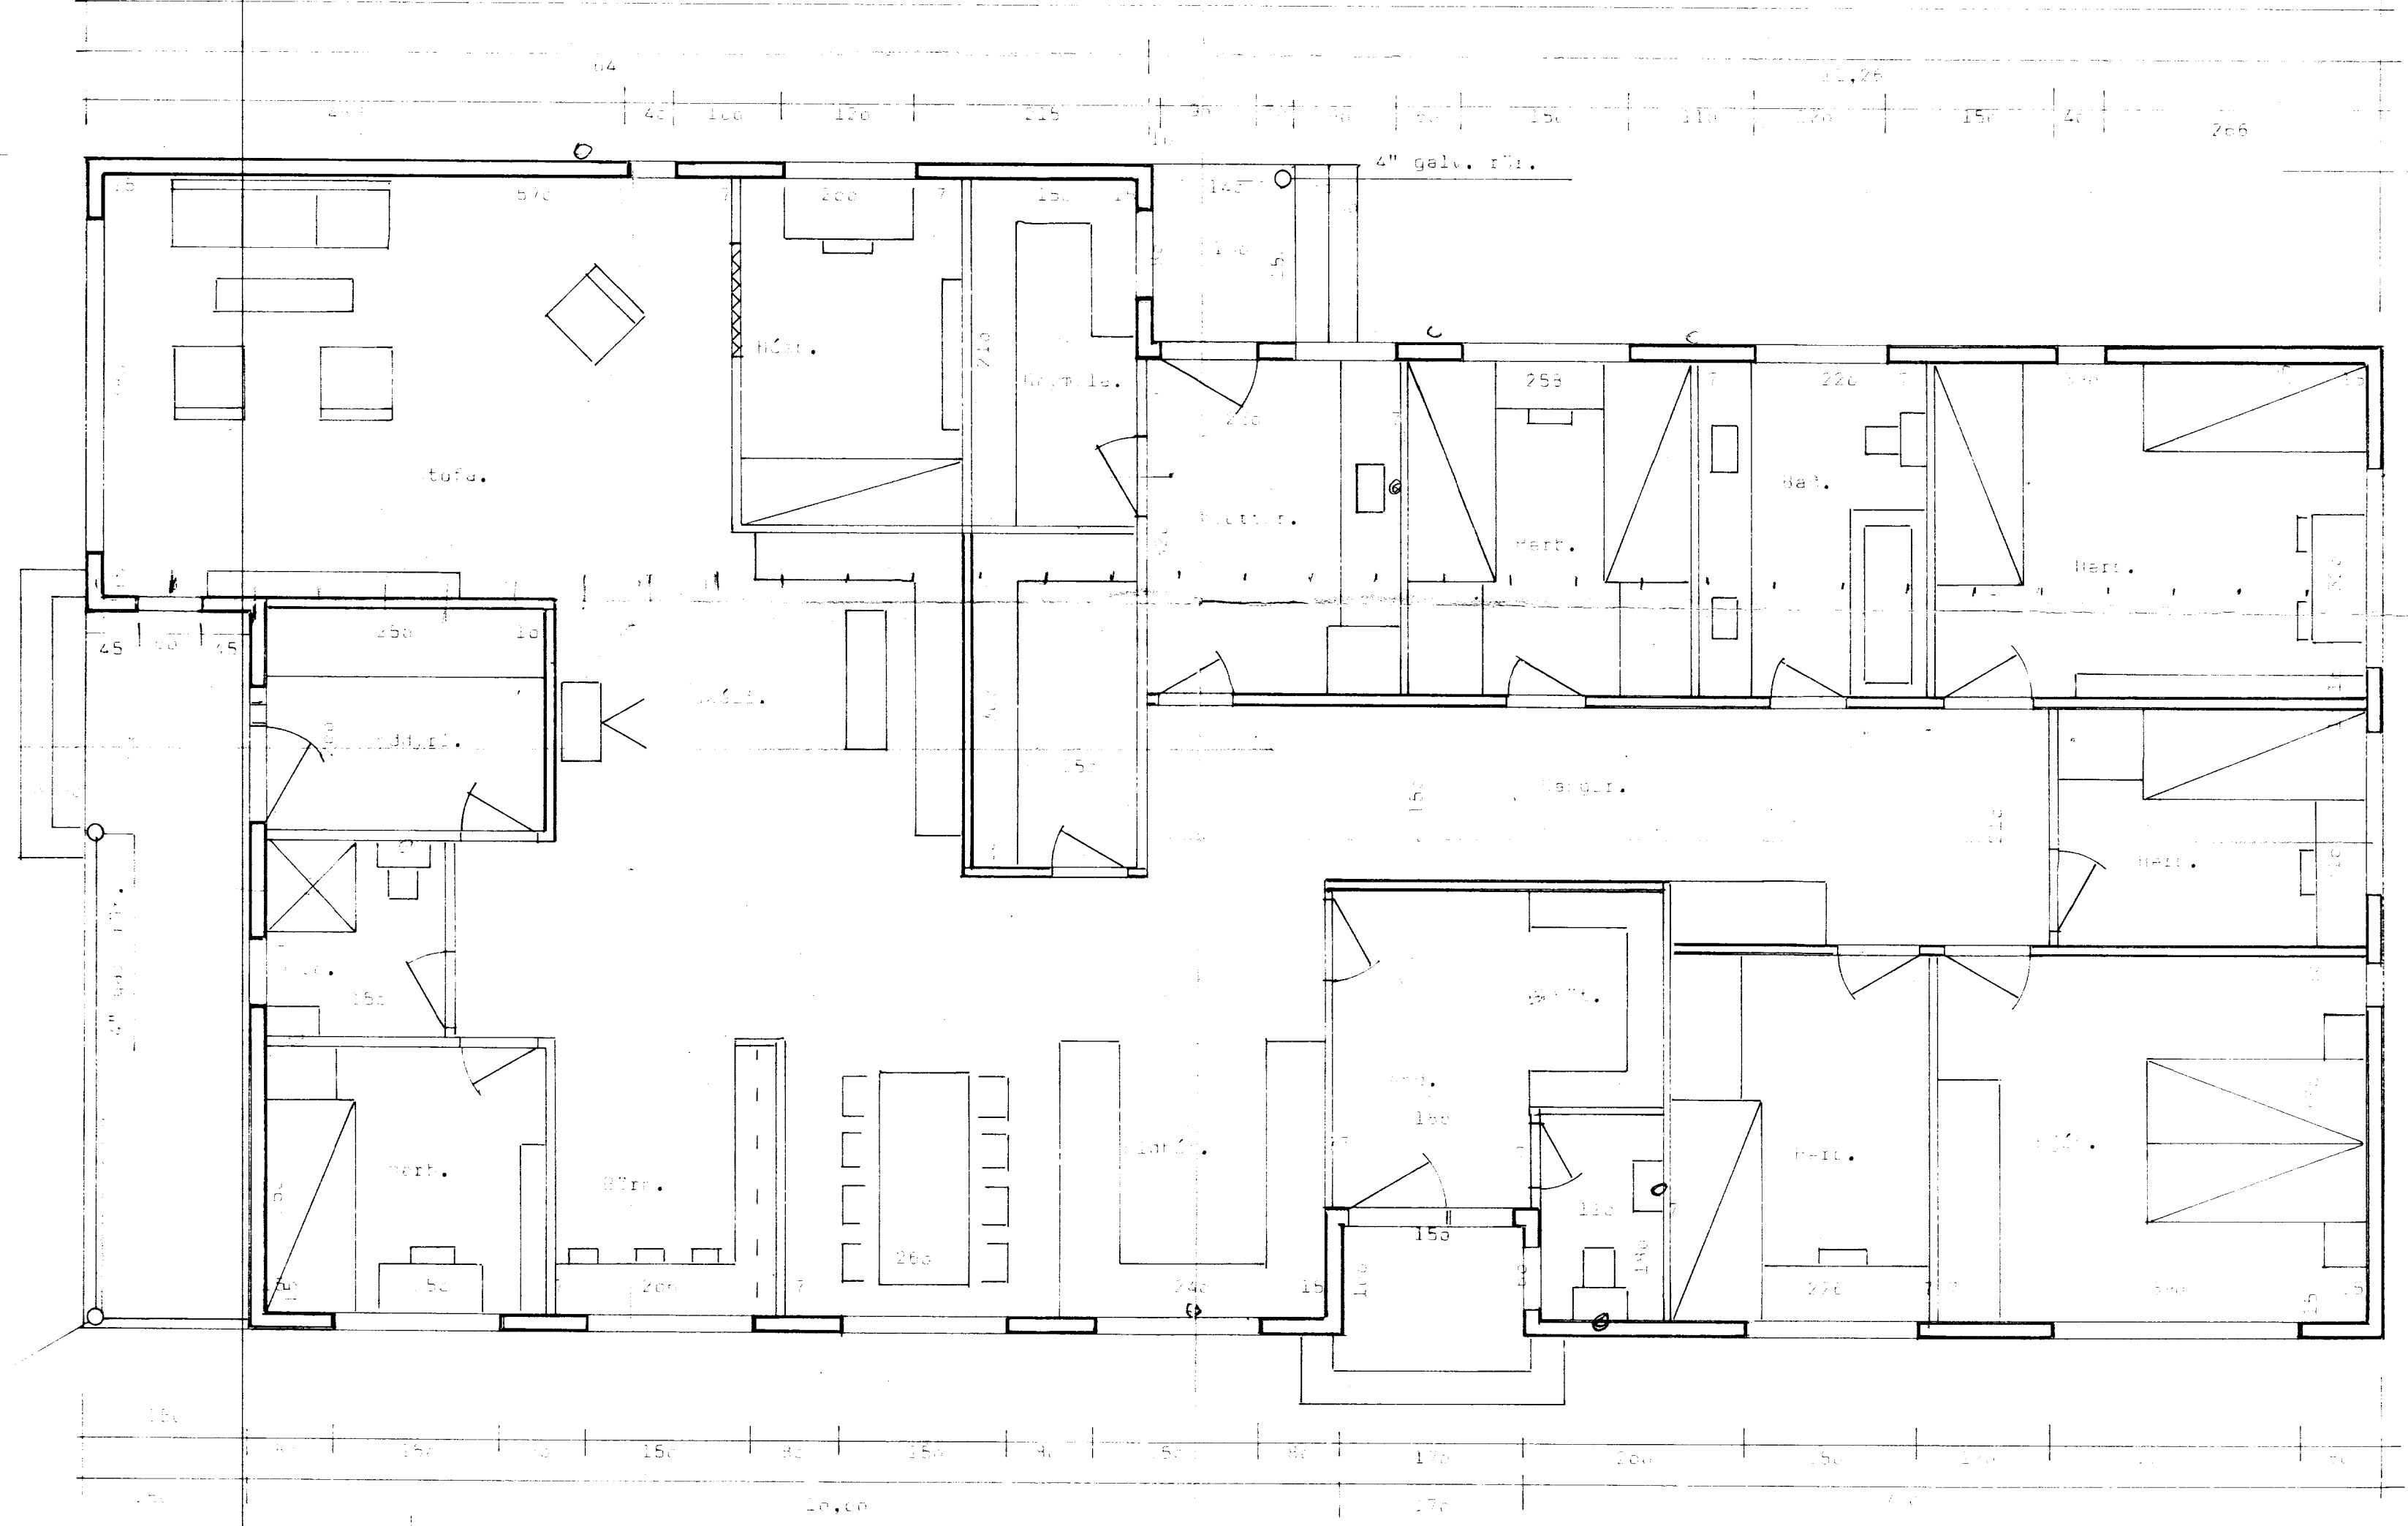


26.3.79

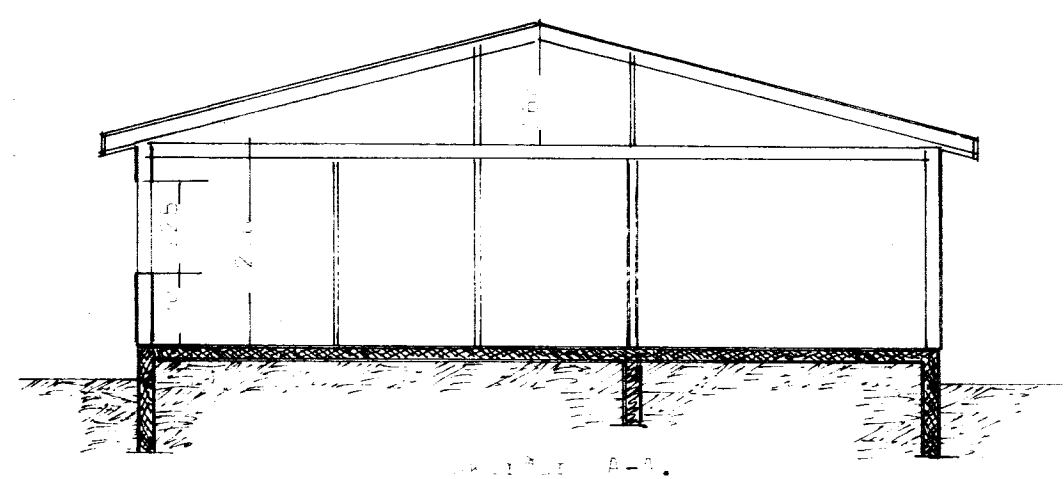

BL BYGGINGASTOFNUN LANDBÚNADARINS
LAUGAVEGI 120, REYKJAVÍK, SÍMI 25444
Höfuðstafr 1, Keilferðir 1, íbúðir
Ísbúðir.....
Húsnáms- og skrifstofur.

TEIKN. NR. 01-3381 ~ 1
BREYTT FRÁ
MÆLIKVARDI 1:50 og 1:100
DAGSETNING
TEIKNAD
Lagmynd t.v.gjærðs.

Ólafur S. S. S.