


Birnustaðir
Frærennslí 1:50

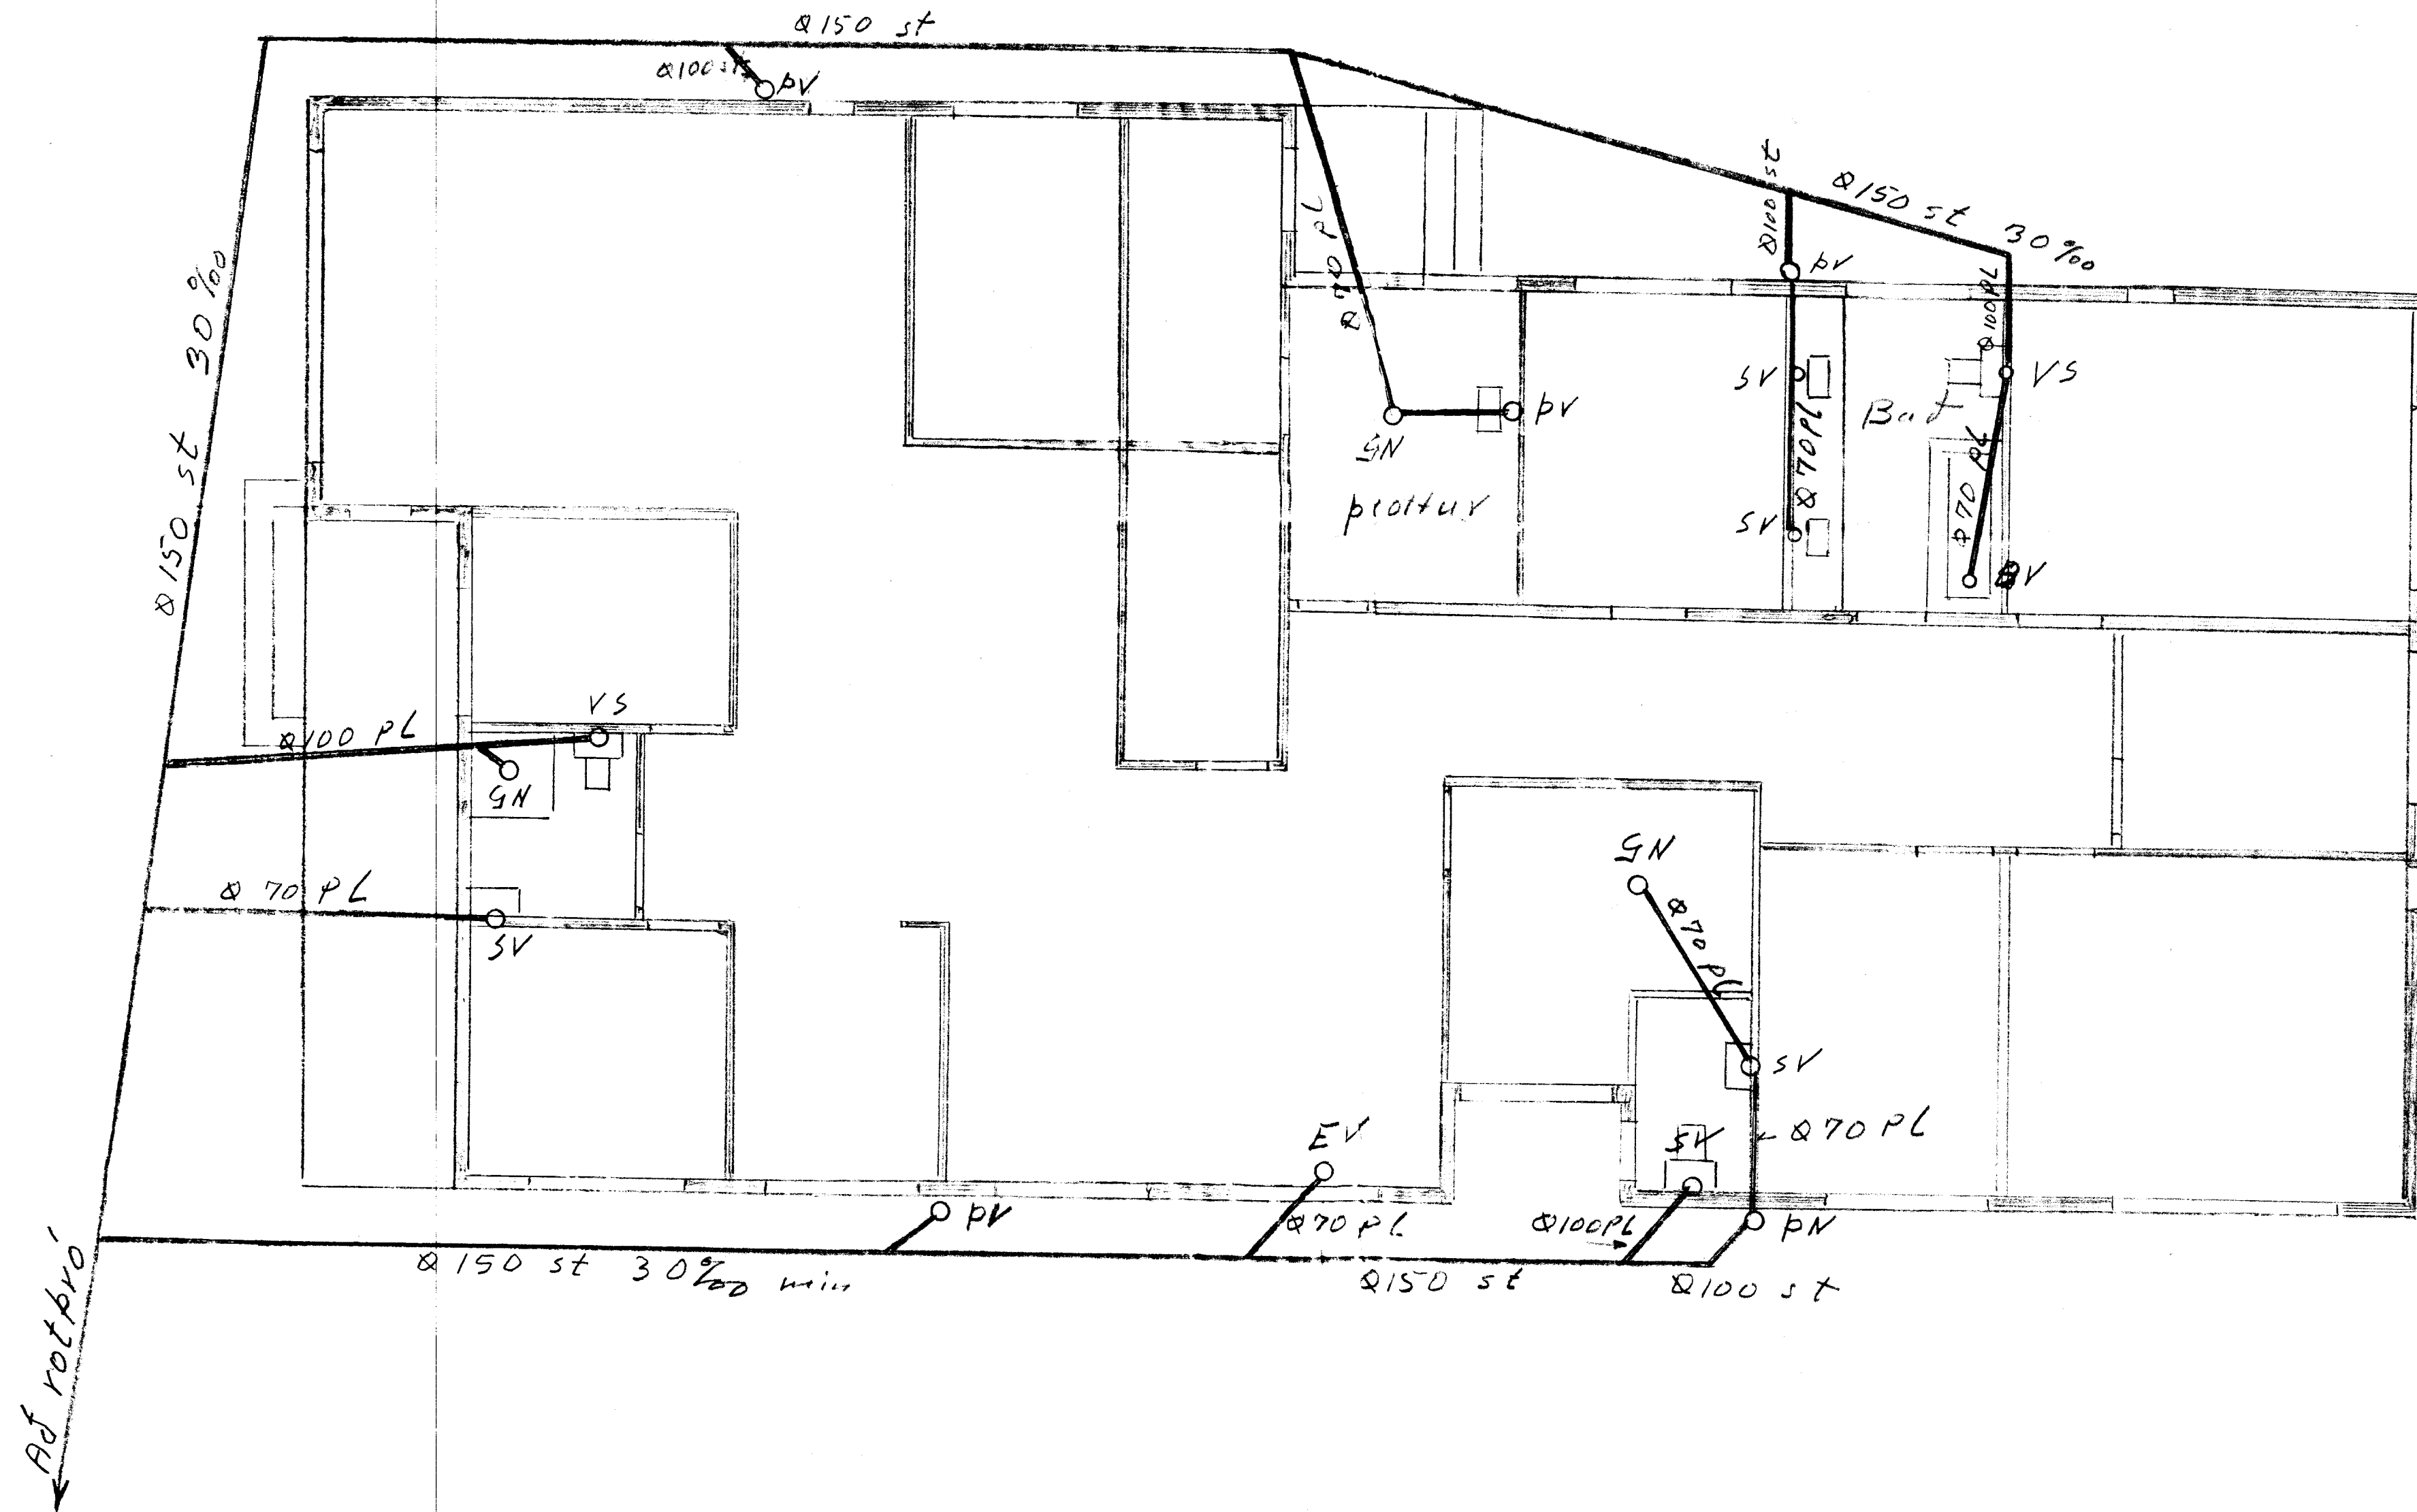

Markeim