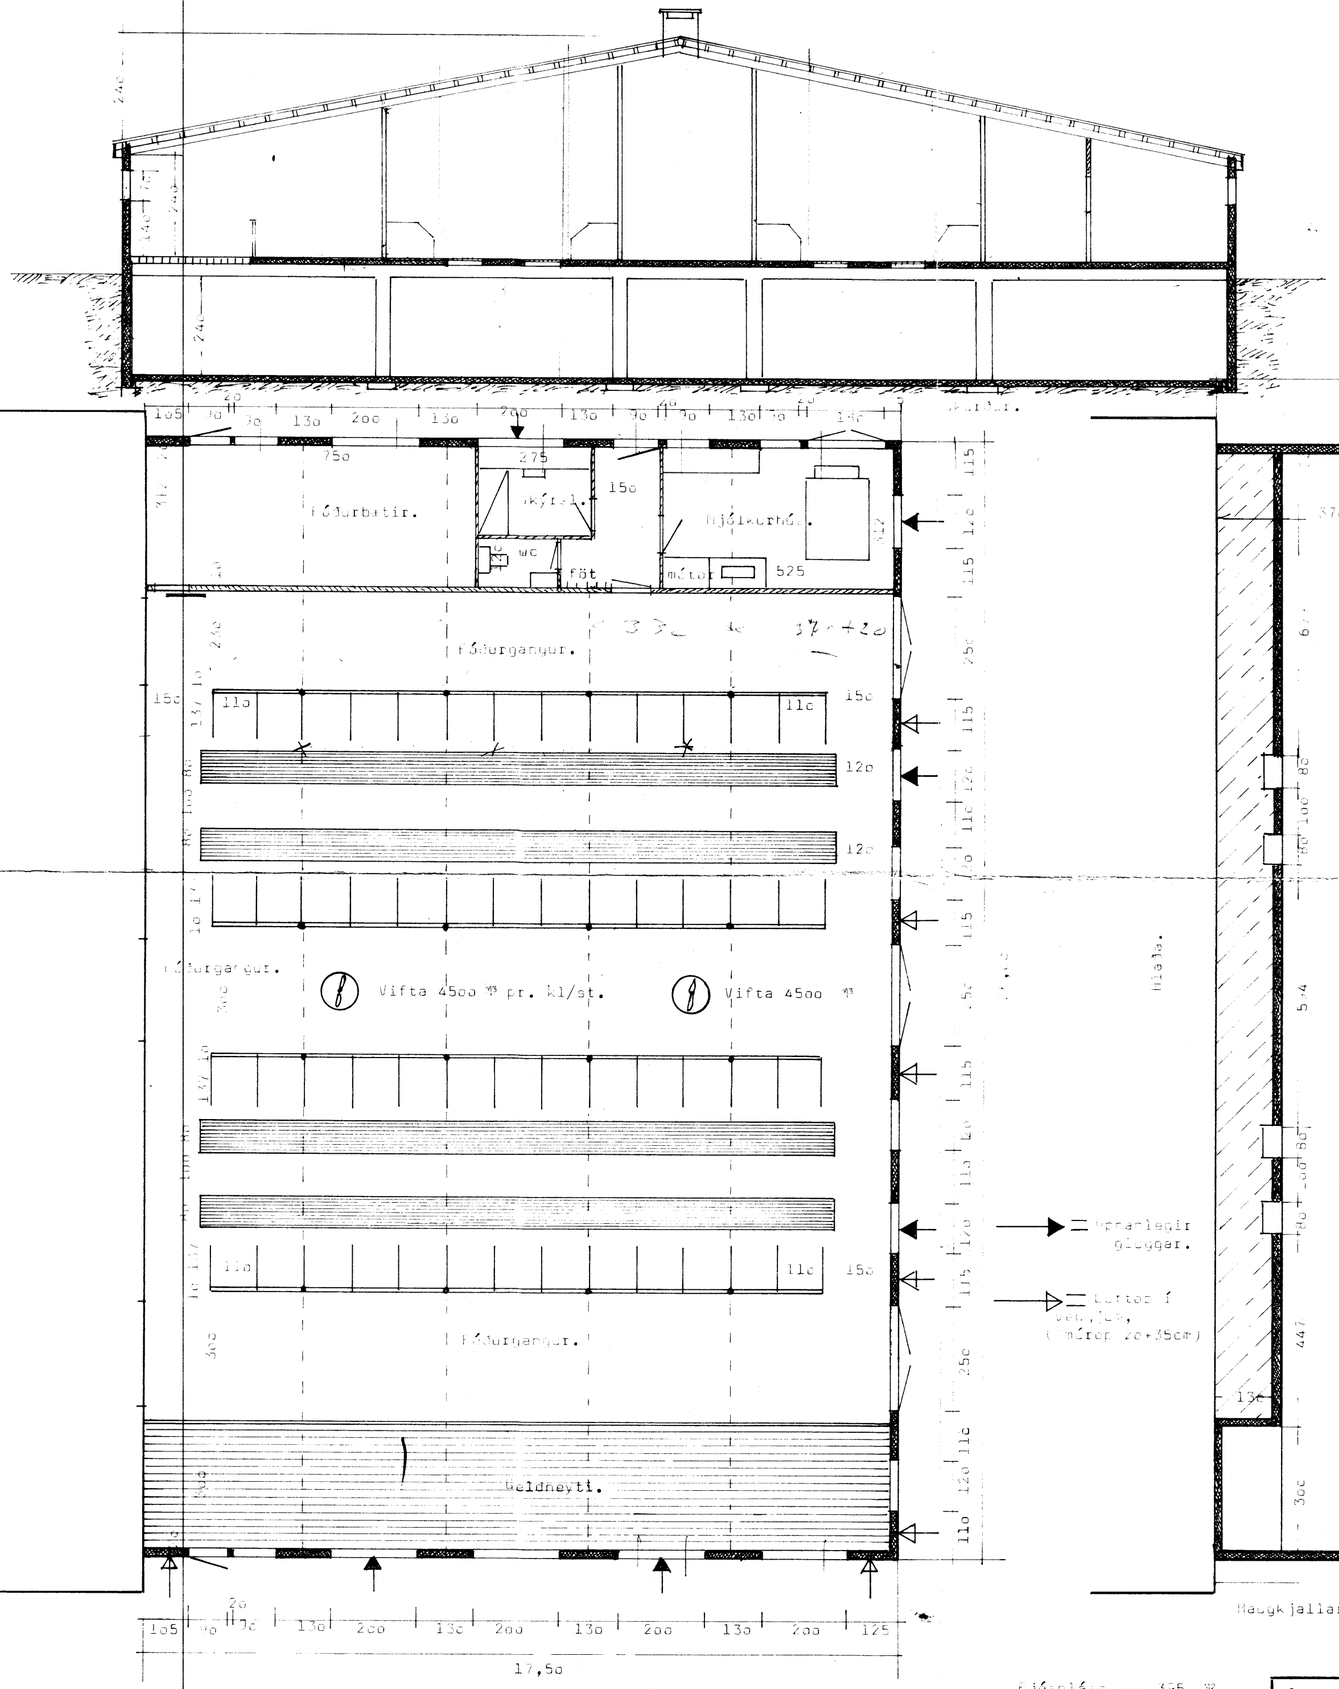

Fjósplass.... 355 m²
Mjólkurhús og fl. 60 m²

ÓHEIMILT ER AÐ NOTA FRAMKVÆMDIR FYRR EN BURÐAR-POLSTEIN INNAR LIGGJA FYRIR

Hlesastaðir, mjaðahreppi, Árn.
52 básar fjós og fl. 455 m².... 1638 m³
Haugkjallari 421 m²
Grunnmyndir og skurðir.

BL BYGGINGASTOFNUN LANDBÚNAÐARINS
LAUGAVEGI 120, REYKJAVÍK, SÍMI 25444

TEIKN. NR.	10 ~ 2543 - 1
BREYTT FRÁ	
MÆLIKVARÐI	1:100
DAGSETNING	3. mars 1976
TEIKNAÐ	P.K.Þ.

Guðmundsson