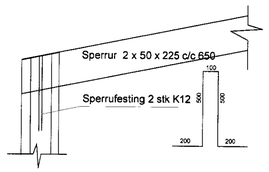

Snið I-I

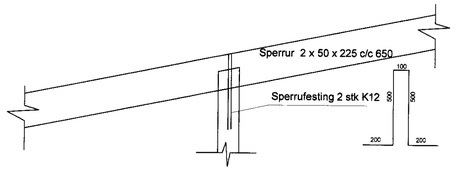

Snið J-J

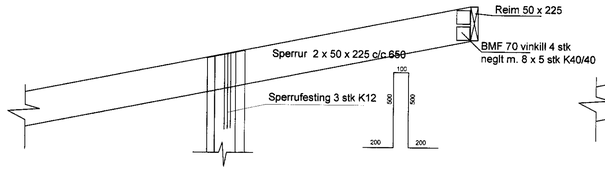

Snið K-K

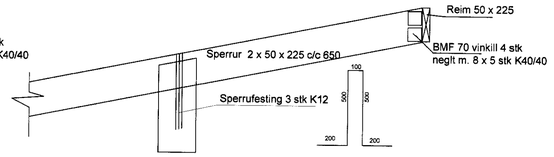

Snið L-L

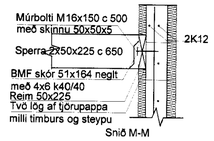

Snið M-M

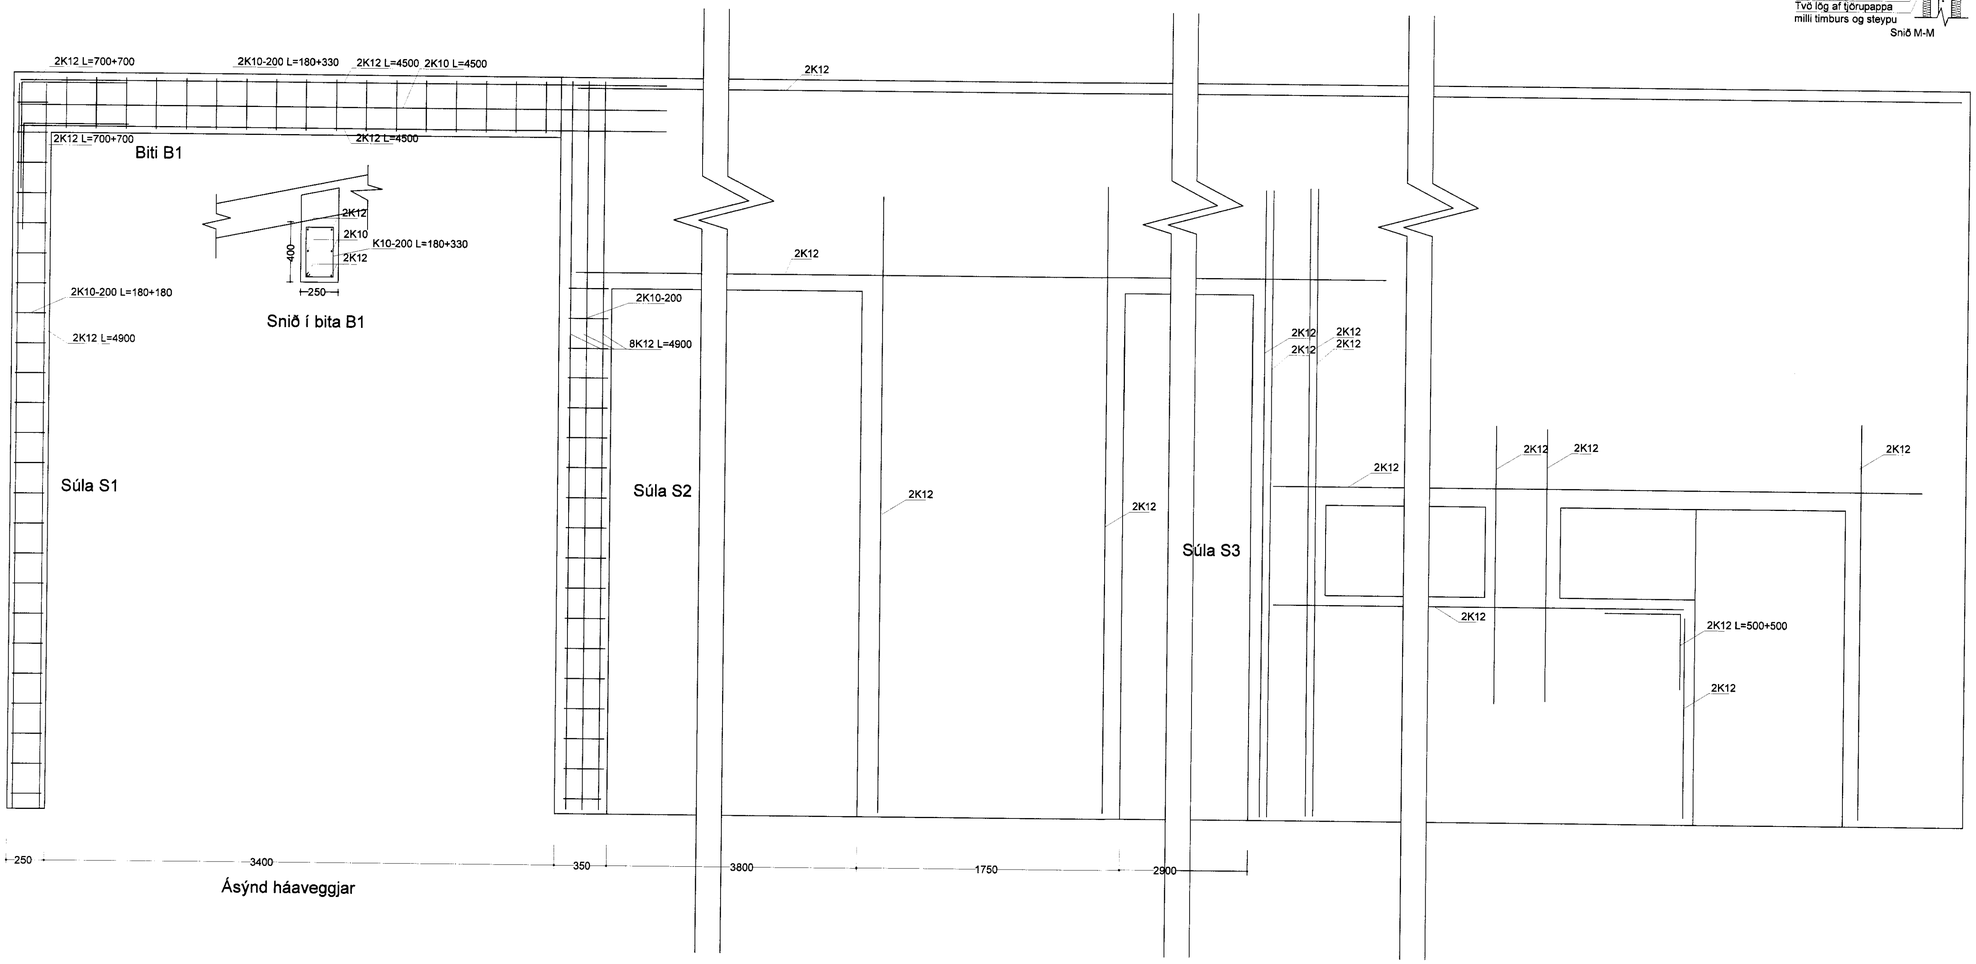

Skýringar

Steypa S-250/C-30
Sigmál 6-8 cm
Loft 6-8%
Þar sem jarðvegur kemur upp að einangrunarmótum hvort heldur sem um sökkla sé að ræða eða kjallara, skal verja mótin með plastdúk (takkadúk).
Sjá einnig teikn S01-01 og leiðbeiningar frá framleiðanda VÍKINGHÚS.

TÖL.	BREYTING	DAGS.	NAFN

A1

Tækniþjónusta Vestfjarða
Aðalstræti 26, 400 Ísafirði. Sími: 456 3902. Fax 456 5097

Brautarholt 22 Skeiðum

Gnúpverjahreppi

Steyptur veggur og snið I, J, K, L og M

TEIKNINÚMER	MÆLIKVARÐI	ÚTGÁFA
S01-03	1/20	01

	DAGSETNING	NAFN
06-1077	20,10,2006	SDKL
NR.	20,10,2006	SDKL

290865-2059