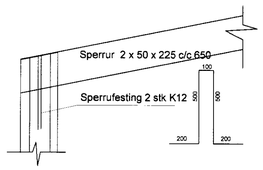

Snið I-I

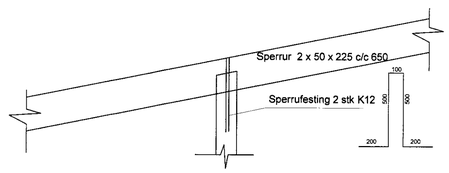

Snið J-J

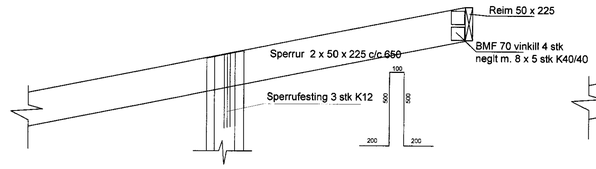

Snið K-K

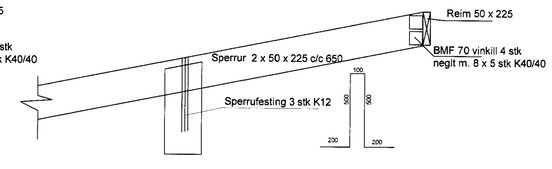

Snið L-L

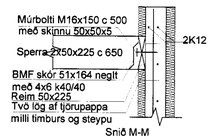

Snið M-M

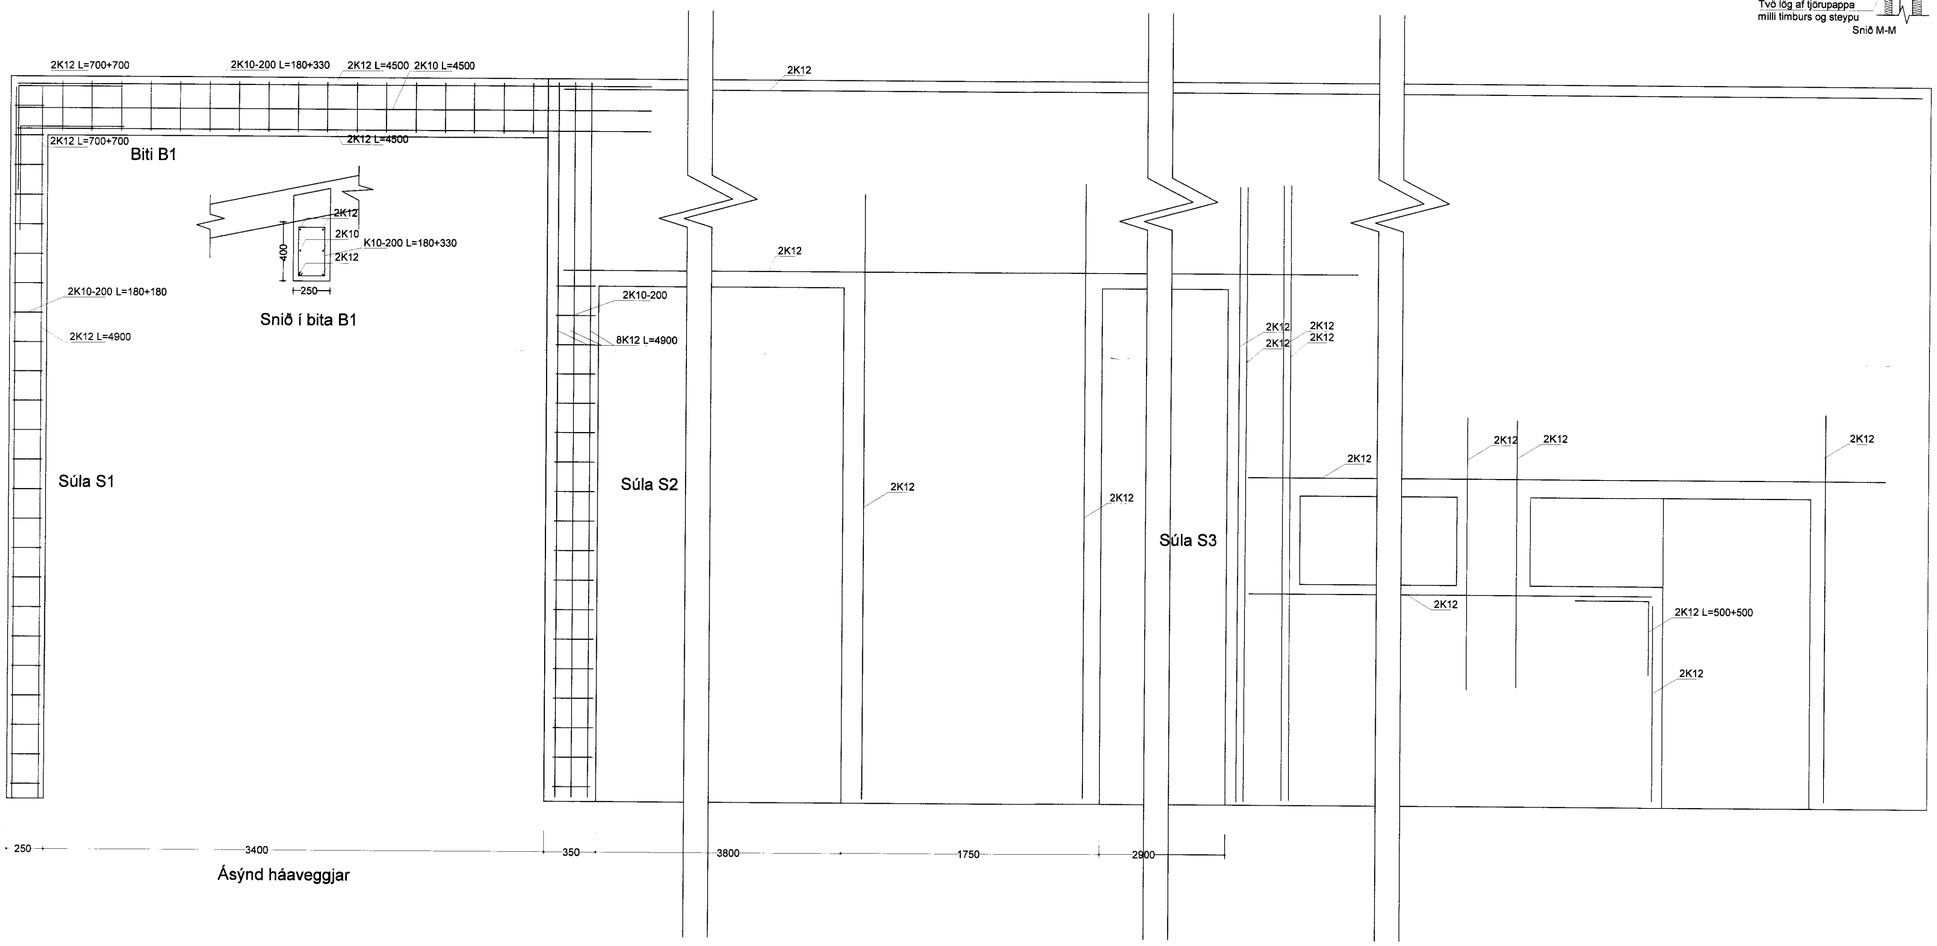

Skýringar

Steypa S-250/C-25
Sigmál 6-8 cm
Loft 6-8%
Þar sem jarðvegur kemur upp að einangrunarmótum hvort heldur sem um sökkla sé að ræða eða kjallara, skal verja mótin með plastdúk (takkadúk).
Sjá einnig teikn S01-01 og leiðbeiningar frá framleiðanda VÍKINGHÚS.

NR.	BREYTING	DAGS.	NAFN

A1

Tækniþjónusta Vestfjarða
Aðalstræti 26, 400 Ísafirði. Sími: 456 3902. Fax 456 5097

Brautarholt 24 Skeiðum
Gnúpverjahreppi
Steyptur veggur og snið I, J, K, L og M

TEIKNINGAR NR.	MKHLUTFALL	SÍÐUTALA
S01-03	1/20	01
05-1008 NR.		

	DAGSETNING	NAFN
HANNAÐ	02.09.2005	SDKL
TEIKNAÐ	02.09.2005	SDKL
YFIRFARIÐ		

010562-3419

299555-2059