


*Óðinn Sigurgeirsson*

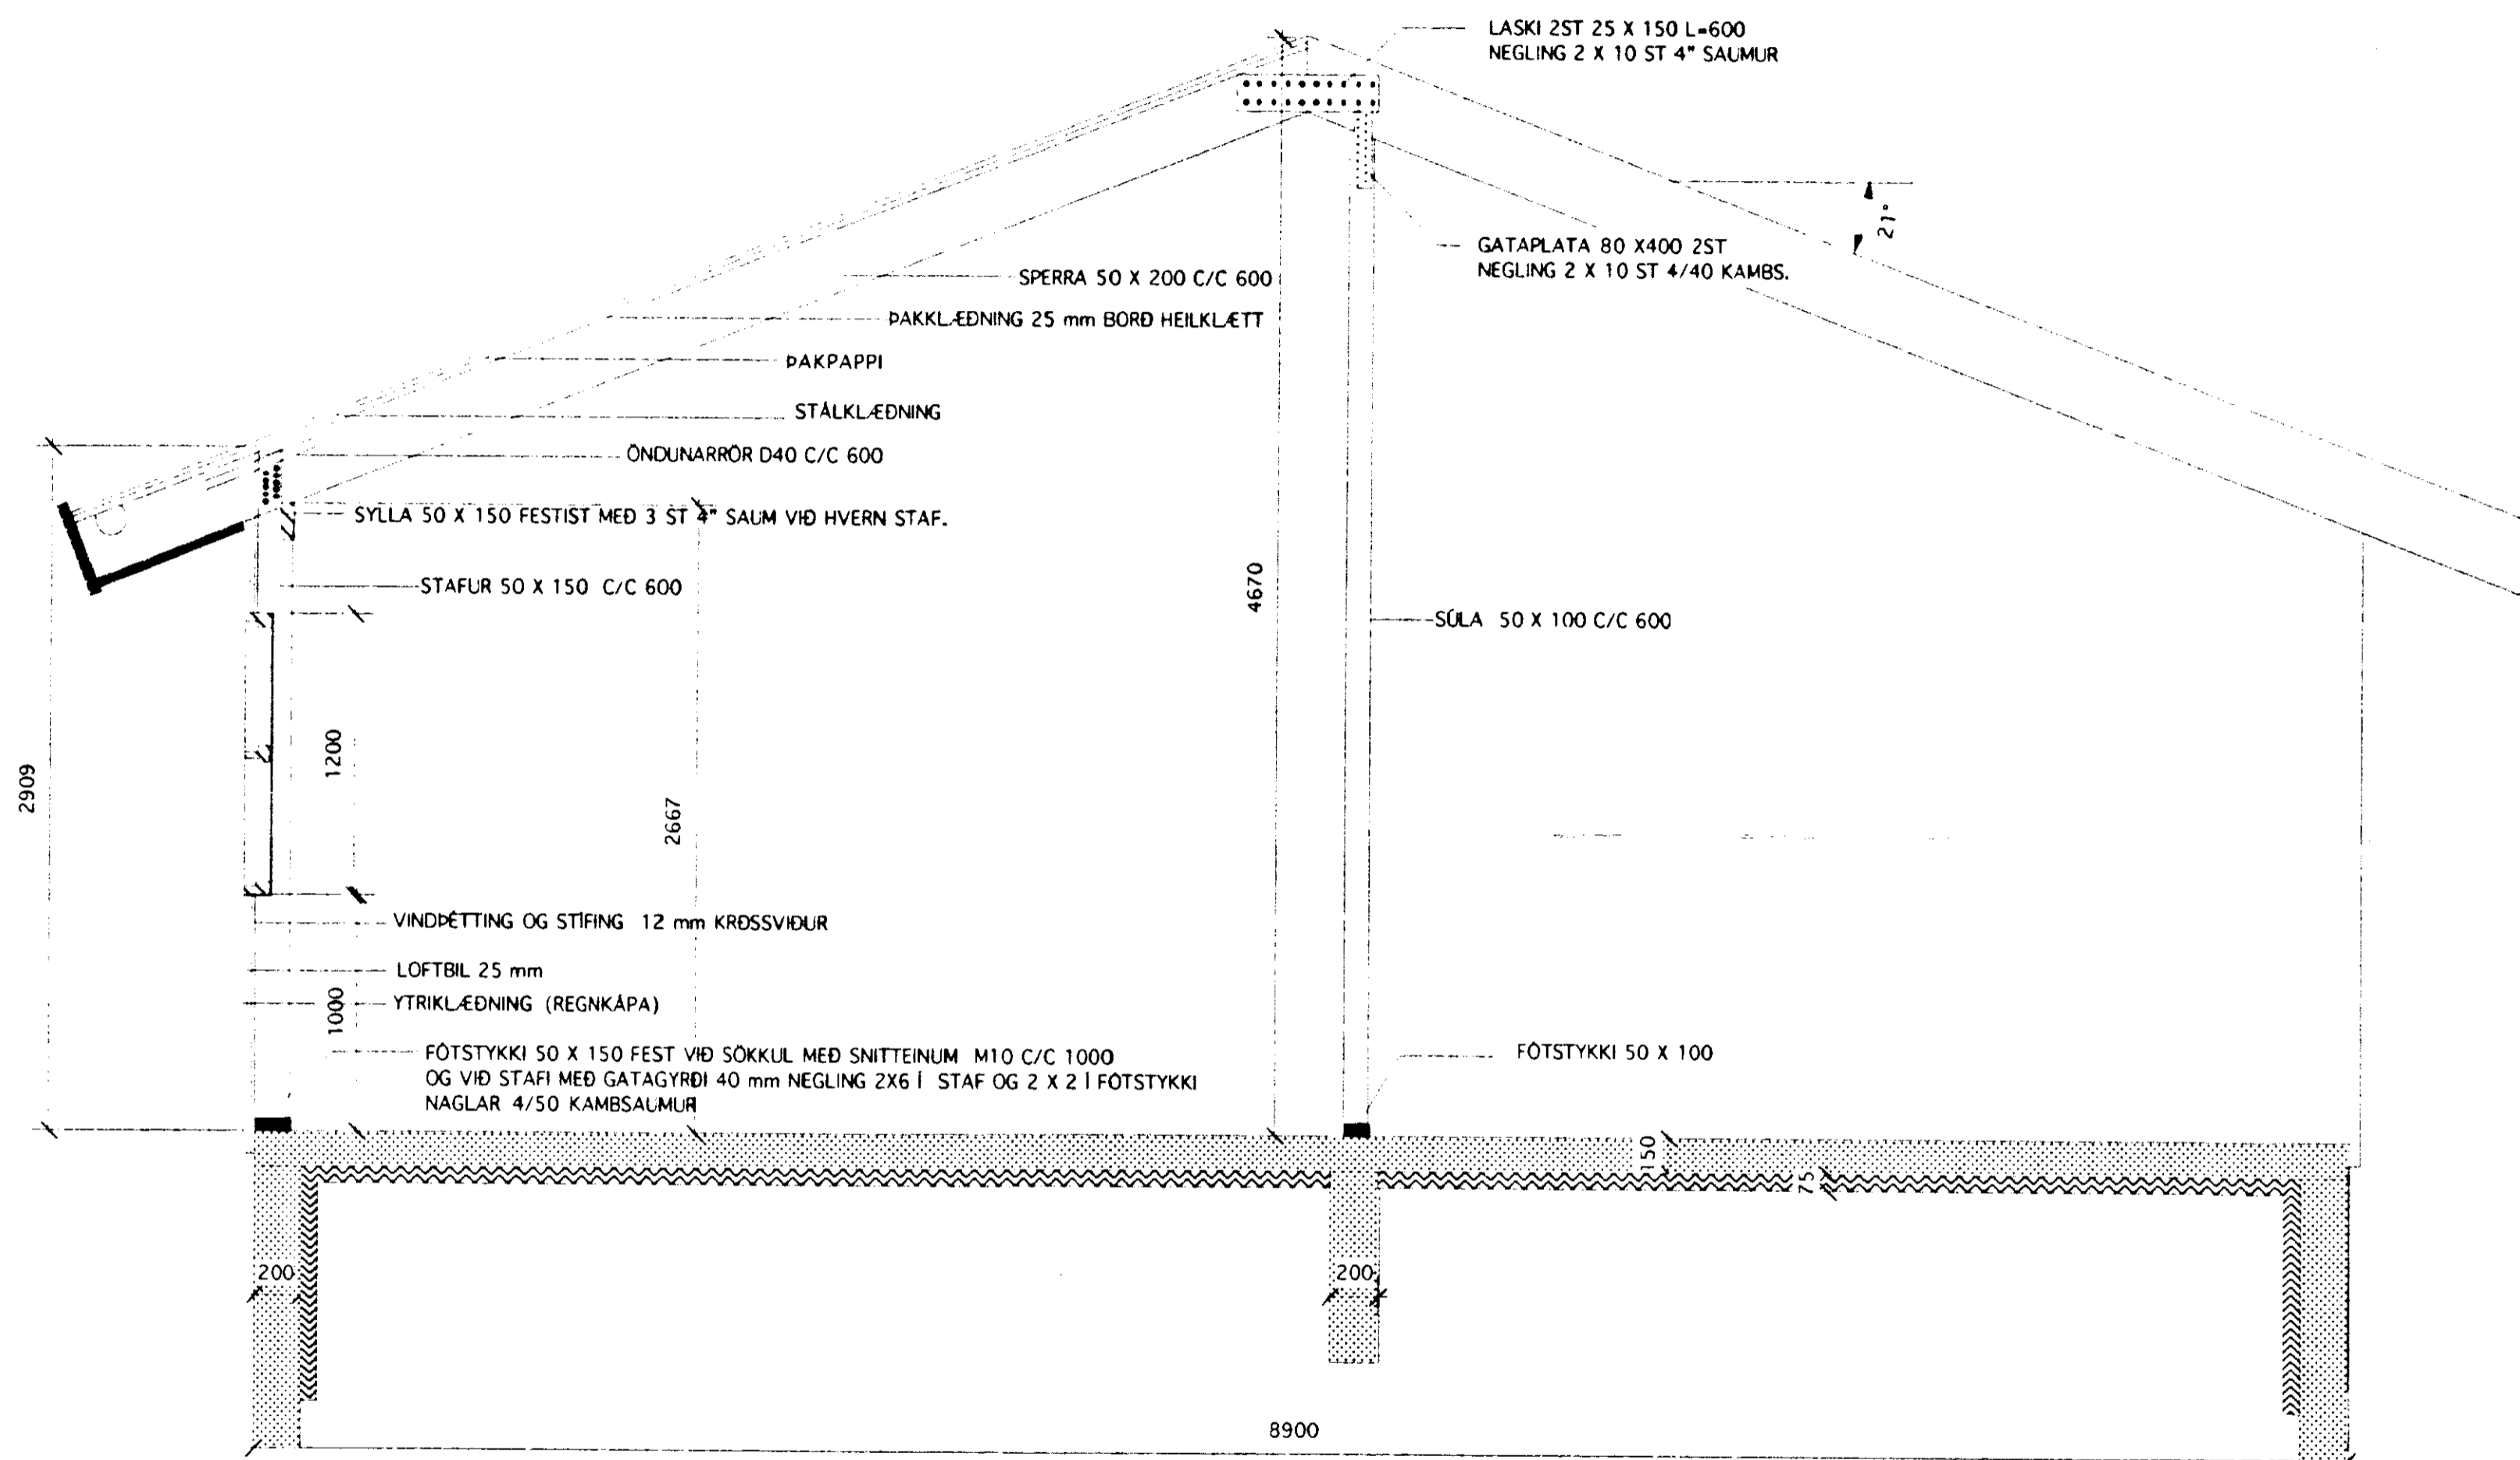

SMÁBÝLI VIÐ ÁRNES GNÚPVERJAHREPP

ÍBÚÐARHÚS Á LÓÐ L1.

SNÍÐ A - A

MKV 1: 25

24. 05. 98.  
ÓÐINN SIGURGEIRSSON