


Fjall á Skeiðum Fjö 2. blaf  
 Sníð í haughus, Lausgangan 1:10

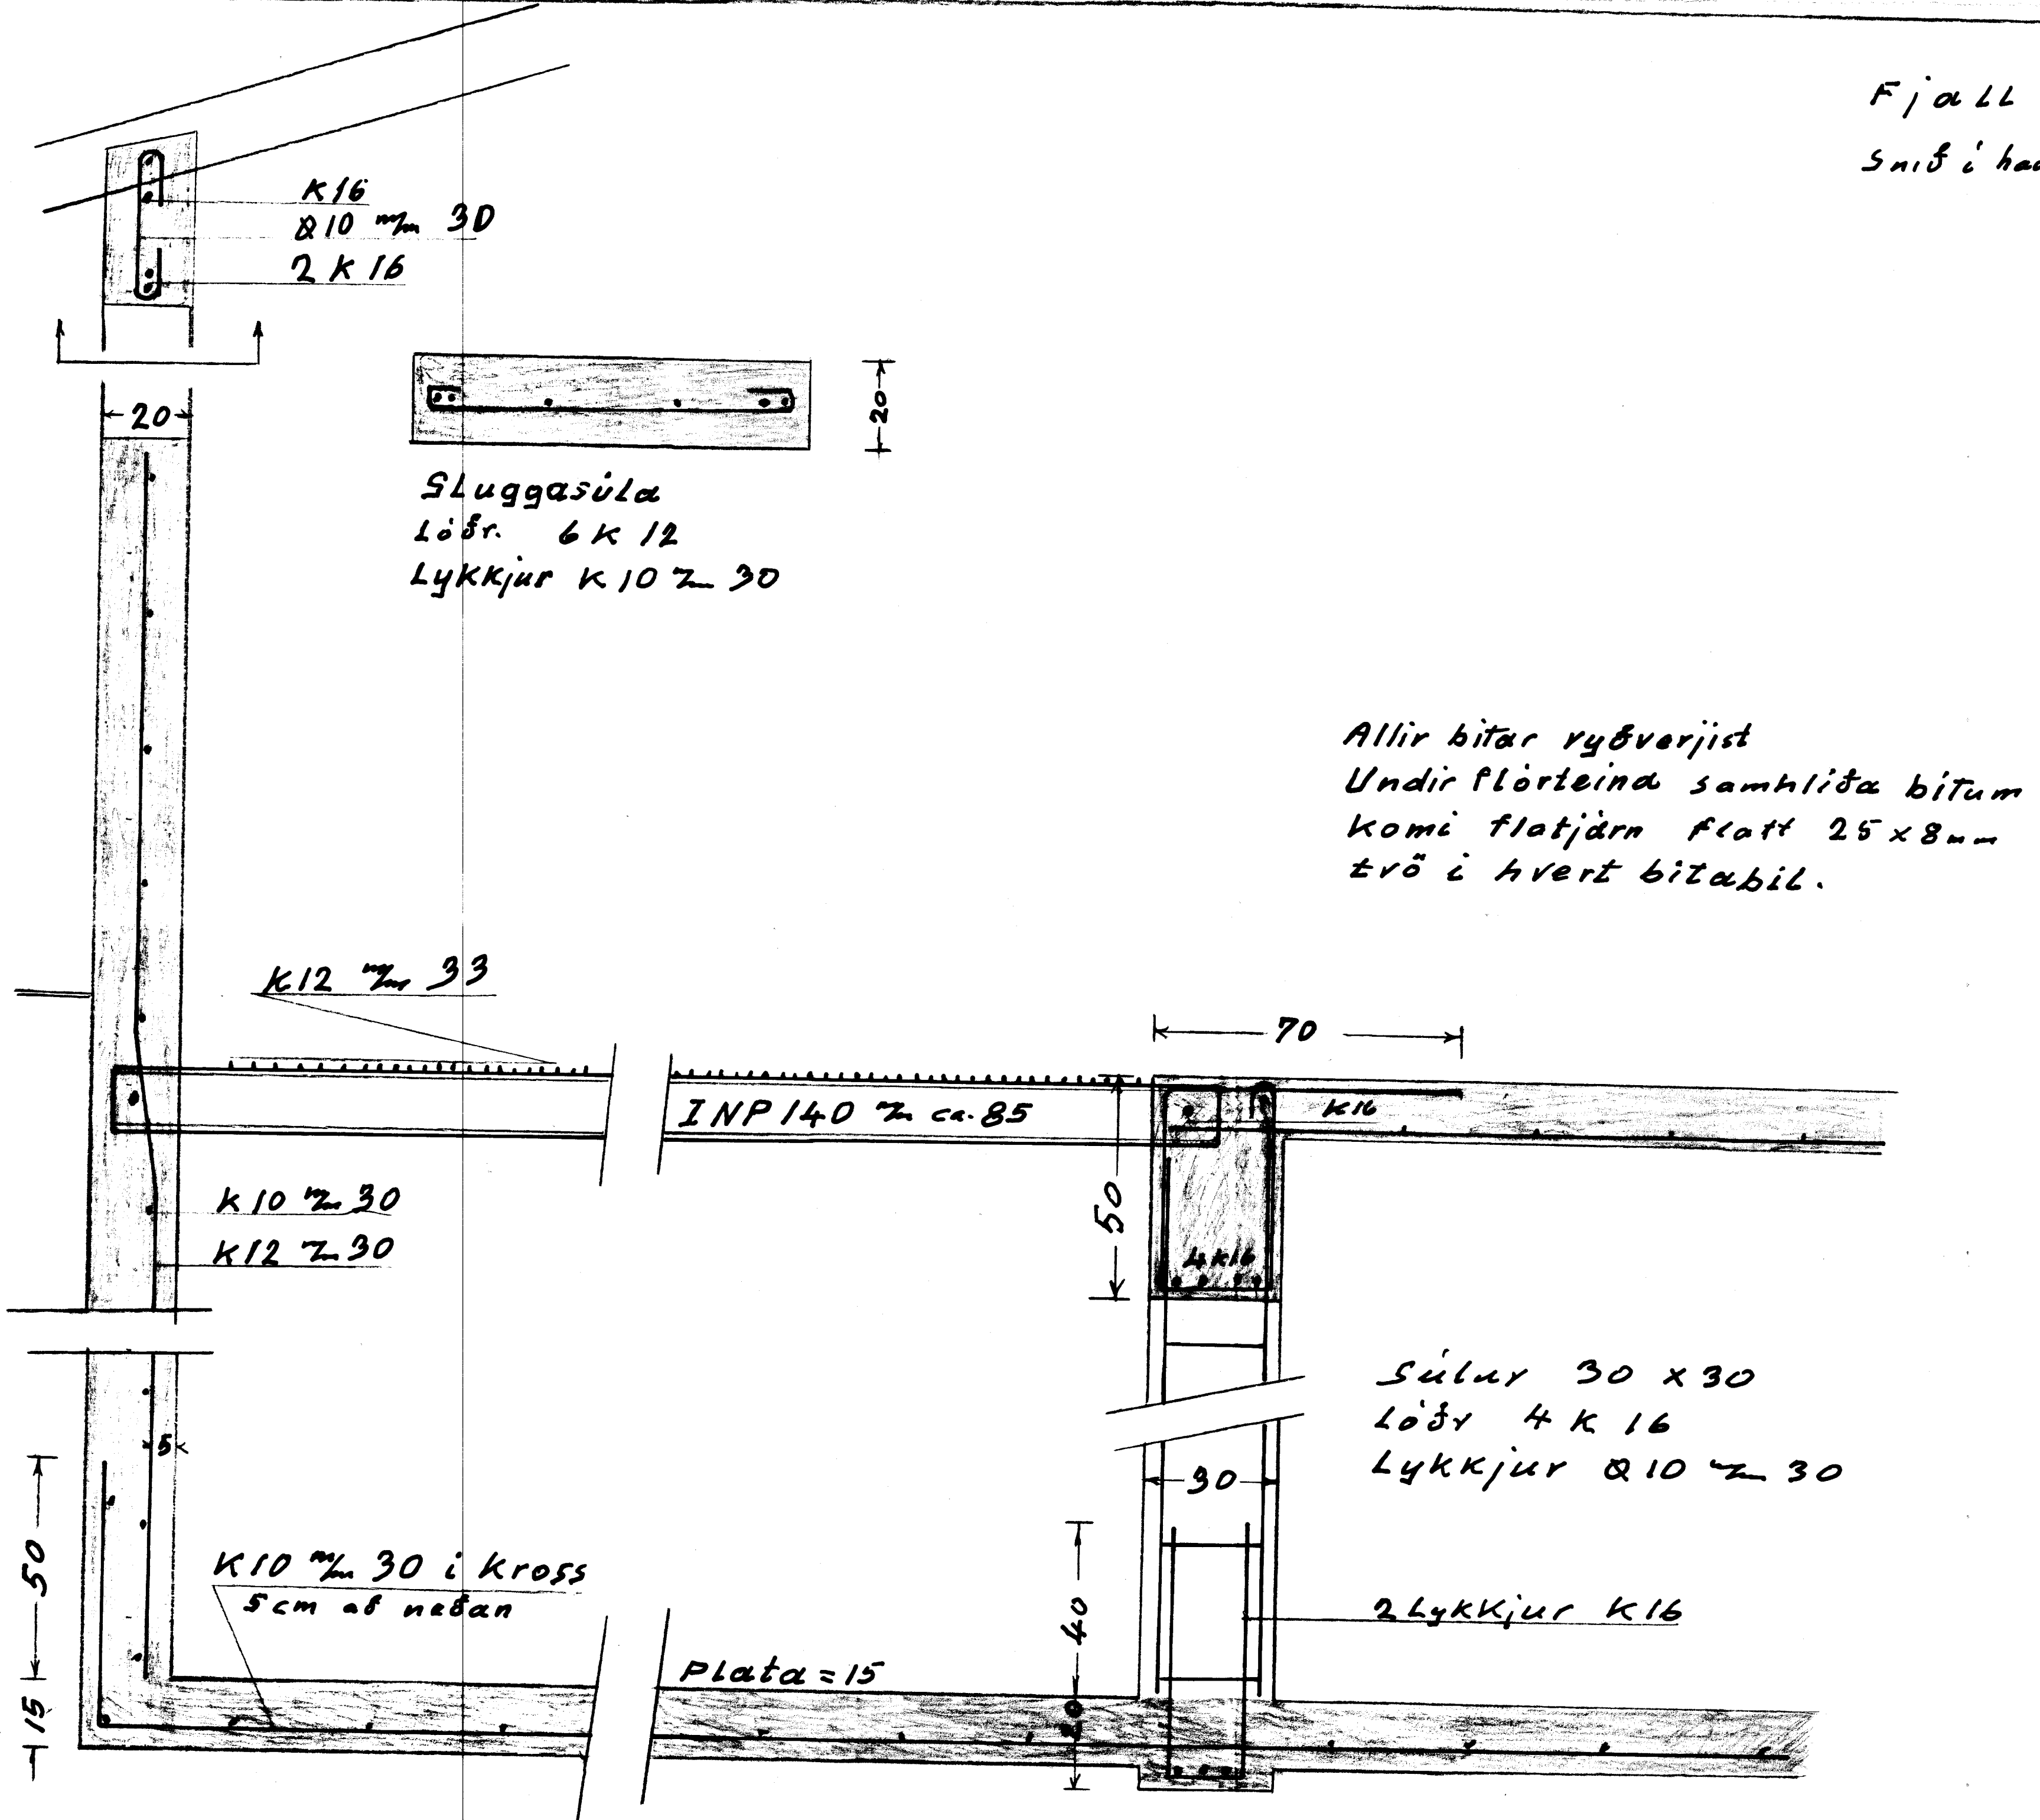

Allir bitar ryðverjist  
 Undir flöteindu samhlíða bitum  
 komi flatjárn flatt 25x8mm  
 tvö í hvert bitabil.