


Samþykkt  
7 MARS 2008  
Byggingarfulltrúi uppsveita Árnessýslu

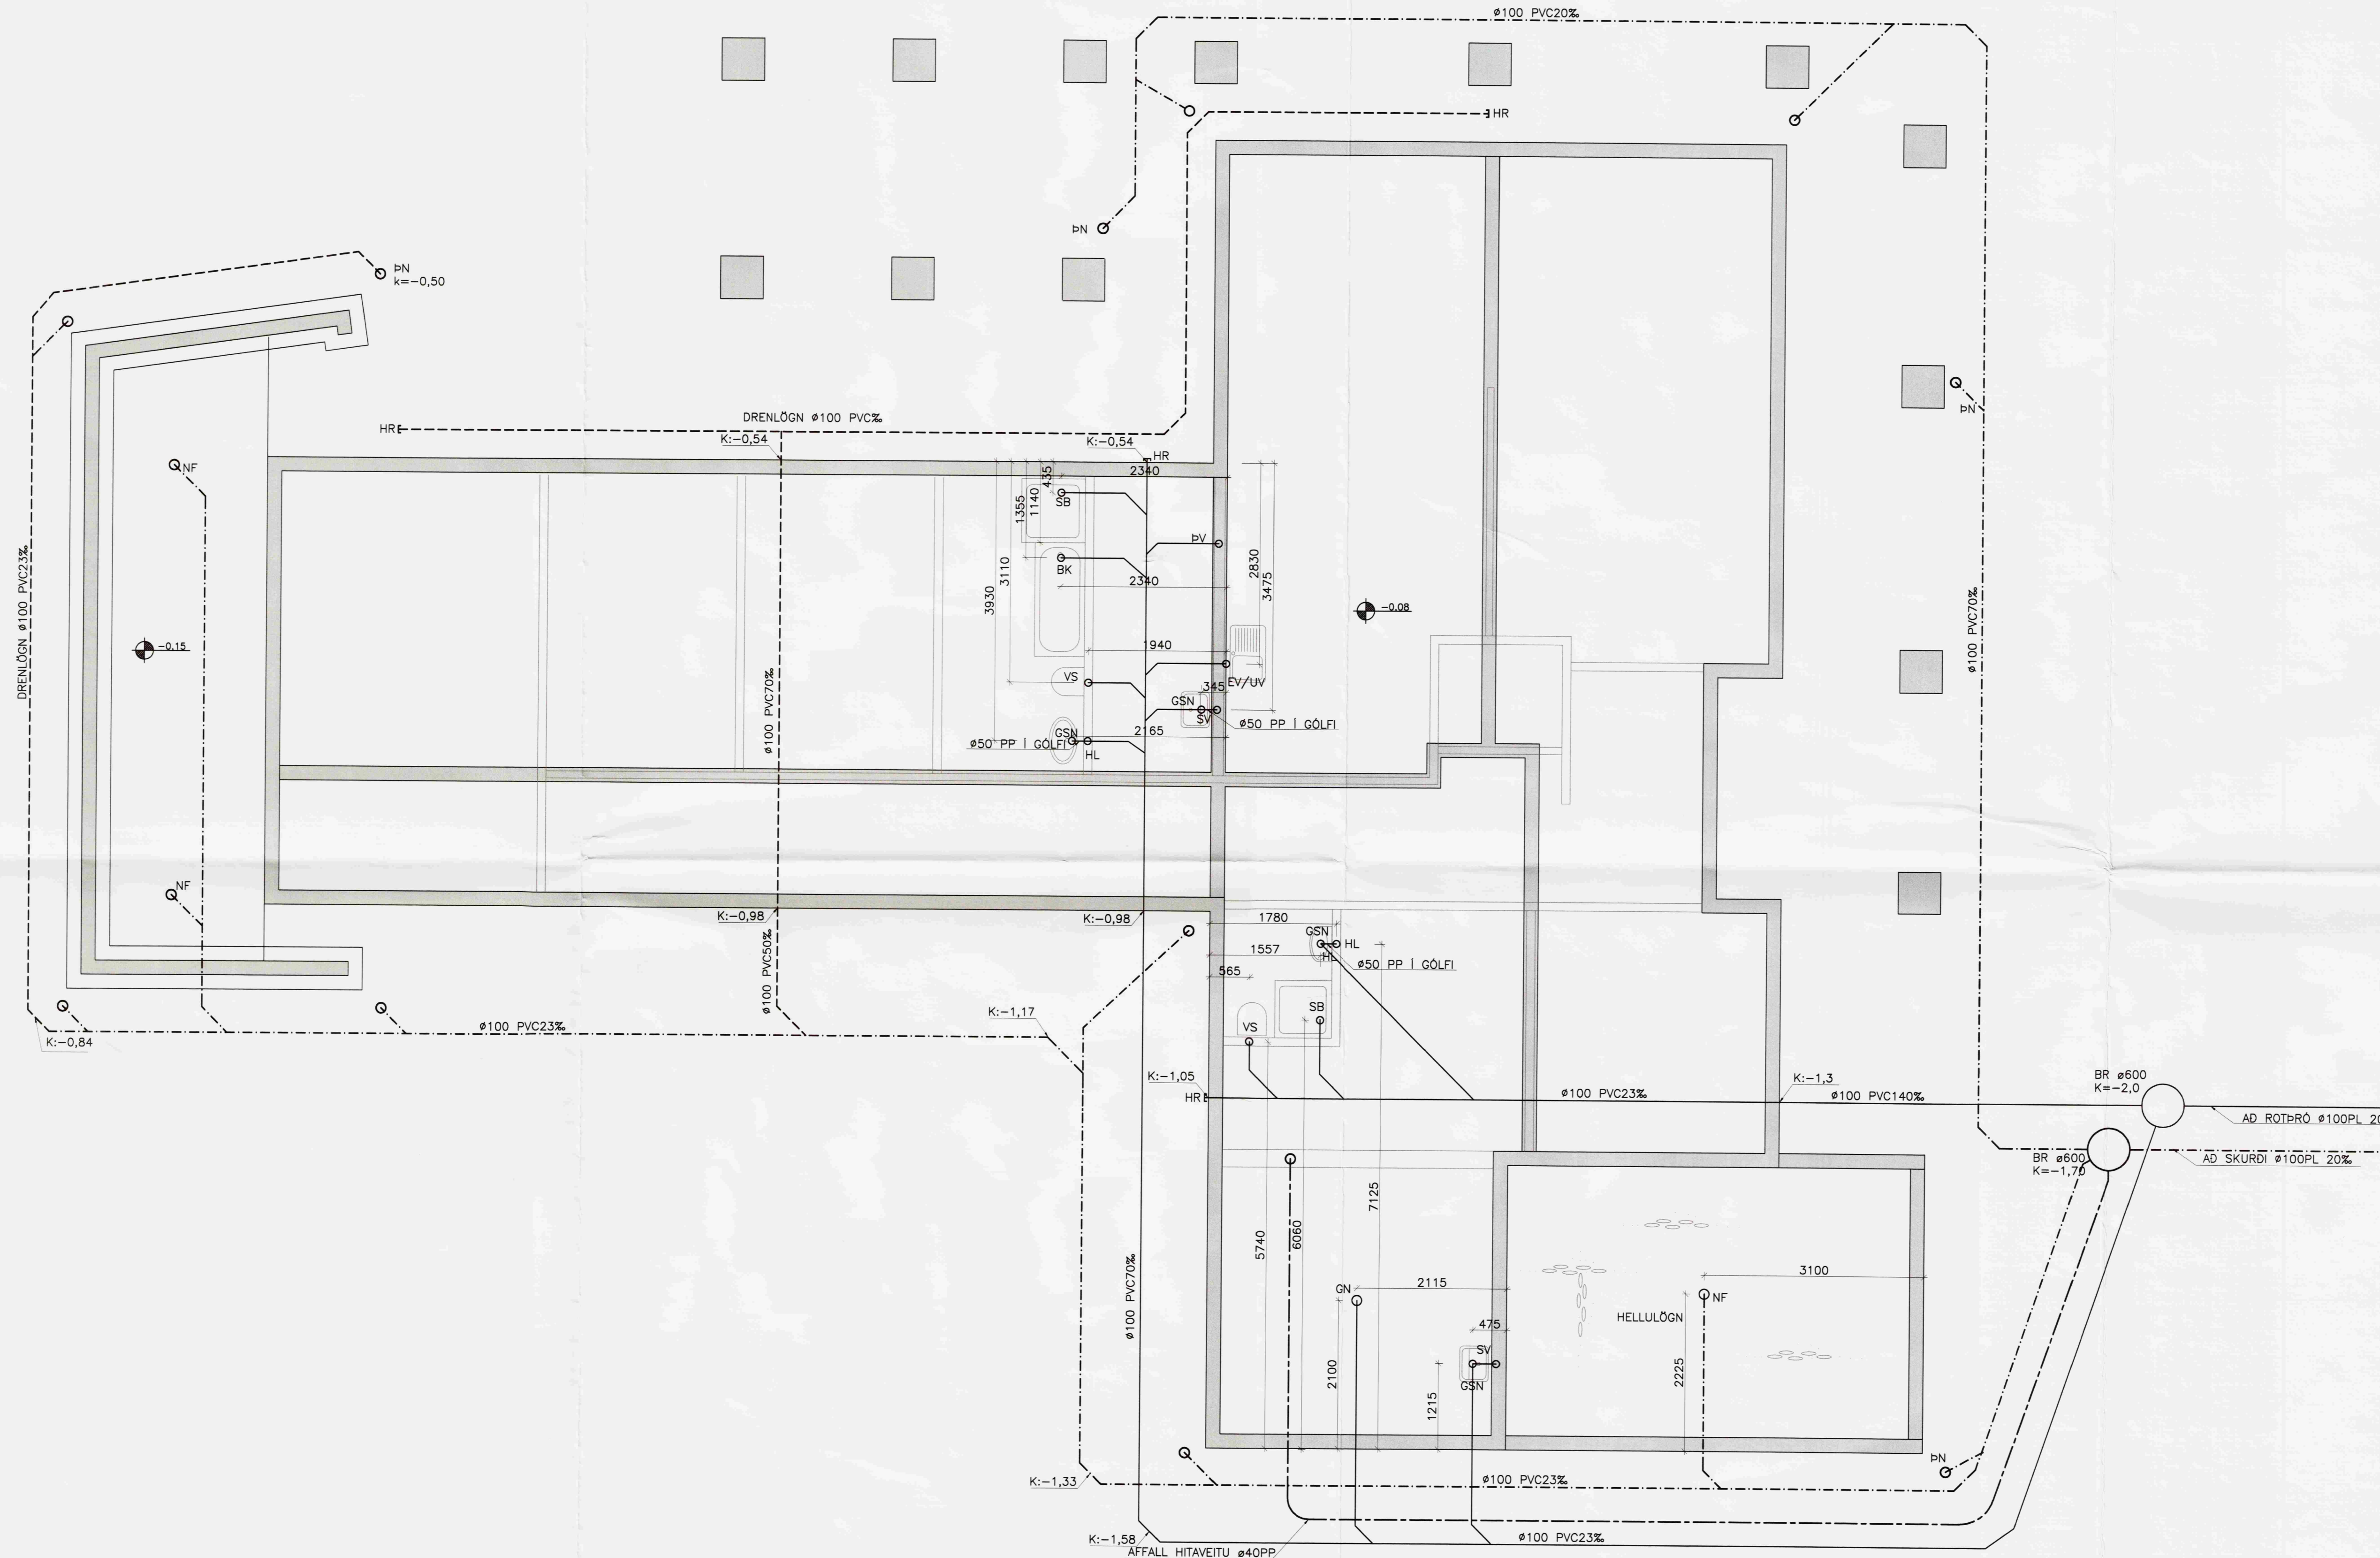

SKÝRINGAR

ÖLL RÖR Í JÖRD SÉJU ÚR STIFU PVC PLASTI, GRUNNPLASTI, NEMA ANNAD SÉ TEKID FRAM.  
MINNSTI HALLI Á RÖRUM ER 20%, (2CM Á M). MESTI HALLI ER 300%, NEMA ANNAD SÉ TEKID FRAM.  
GRAFID SÉ FYRIR RÖRUM Í ÞJAPPADA FYLINGU. UMHVÉRFS ÖLL RÖR Í JÖRDU SKAL SETJA A.M.K. 150mm SANDLAG OG ÞJAPPA VEL.  
ÖLL RÖR ÞÉTTIST MED TIL ÞESS GERÐUM GÜMMI-ÞRINGJUM AD ÖÐRU LEYTI BER AD HAGA VINNU OG ÖLLUM UMBUNADI SKV. IST 65 SVO OG FYRIRMELUM FRAMLEIÐANDA.

KÓTAR ERU Í METRUM OG MIDAST VID RENNSLISSBOTN, ÞAD Á EINNIG VID UM GÖT, ÞAR SEM KÓTI Á GATI ER GEFINN Á RENNSLISSBOTN.

MÁL ERU Í MILLIMETRUM OG MIDAST VID MIÐJAN STÚT.

ÖLL RÖR MED ÖNEFNÐUM HALLA HAFÁ 20% HALLA OG ERU ÚR ø100 PVC.

- SKAMMSTAFANIR:
- PVC PLASTRÖR, PVC (RAUÐBRÚN)
  - PP PLASTRÖR, PP (GRÁ)
  - BR BRUNNUR
  - GN GÖLFNIDURFALL MED VATNSLÁS
  - GSN GÖGNUMSTREYMSNIDURFALL Í GÖLFI
  - PN ÞAKNIDURFALL
  - HL HANDLAUG
  - VS VATNSALERNI
  - SB/BK STEYPIBAD/BADKAR
  - EV ELDHÚSVASKUR
  - UV UPPÞVOTTAVEL
  - DV ÞVOTTAVEL
  - SV SKOLVASKUR
  - NF ÚTINIDURFALL

ATH. STADSETNINGU STÚTA FYRIR HREINLETISTEKI MÁ AÐEINS HAFÁ TIL VIÐMUNAR, OG ÞARF AD YRIFARA OG ADLAGA ÞEIM TEKJUM SEM ENDANLEGA ERU VALIN.

ATH. MÆLA SKAL HÉÐARKÓTA HEIMEDA AÐUR EN LAGT ER Í GRUNN.

ÖLL MÁL Í mm NEMA ANNARS SÉ GETID.

- SKOLP
- - - - - REGNVATNSLÖGN
- AFRENNSLI HITAVEITU
- - - - - DRENLOGN
- - - - - HEIMED (KALT VATN)

GLÓRUHLÍÐ, SKEIDA-OG GNÚPVERJAHR.

LAGNIR	Mallivörbi
FRÁRENNSLI	1:50

Hannóð:	Teknióð:	Virfarióð:	Daga:
GH	EBB		22.11.07
Síð o. daga:	Símanúmer:	Netnúmer:	Bl. númer:
	07275-31	07275	311

Samþykkt: *[Signature]*

**VERKFRÆÐISTOFA SUDURLANDS EHF**

Árftunvegur 5, 800 Selfoss, Sími: 482 3900, Fax: 482 3914, Netf: verkfr@verkfr.is