


MÓTTAKIÐ
22 NOV. 2012
Guðni Þórunn
Ráðgjafi, Væðing, Skráning og Félagsmál

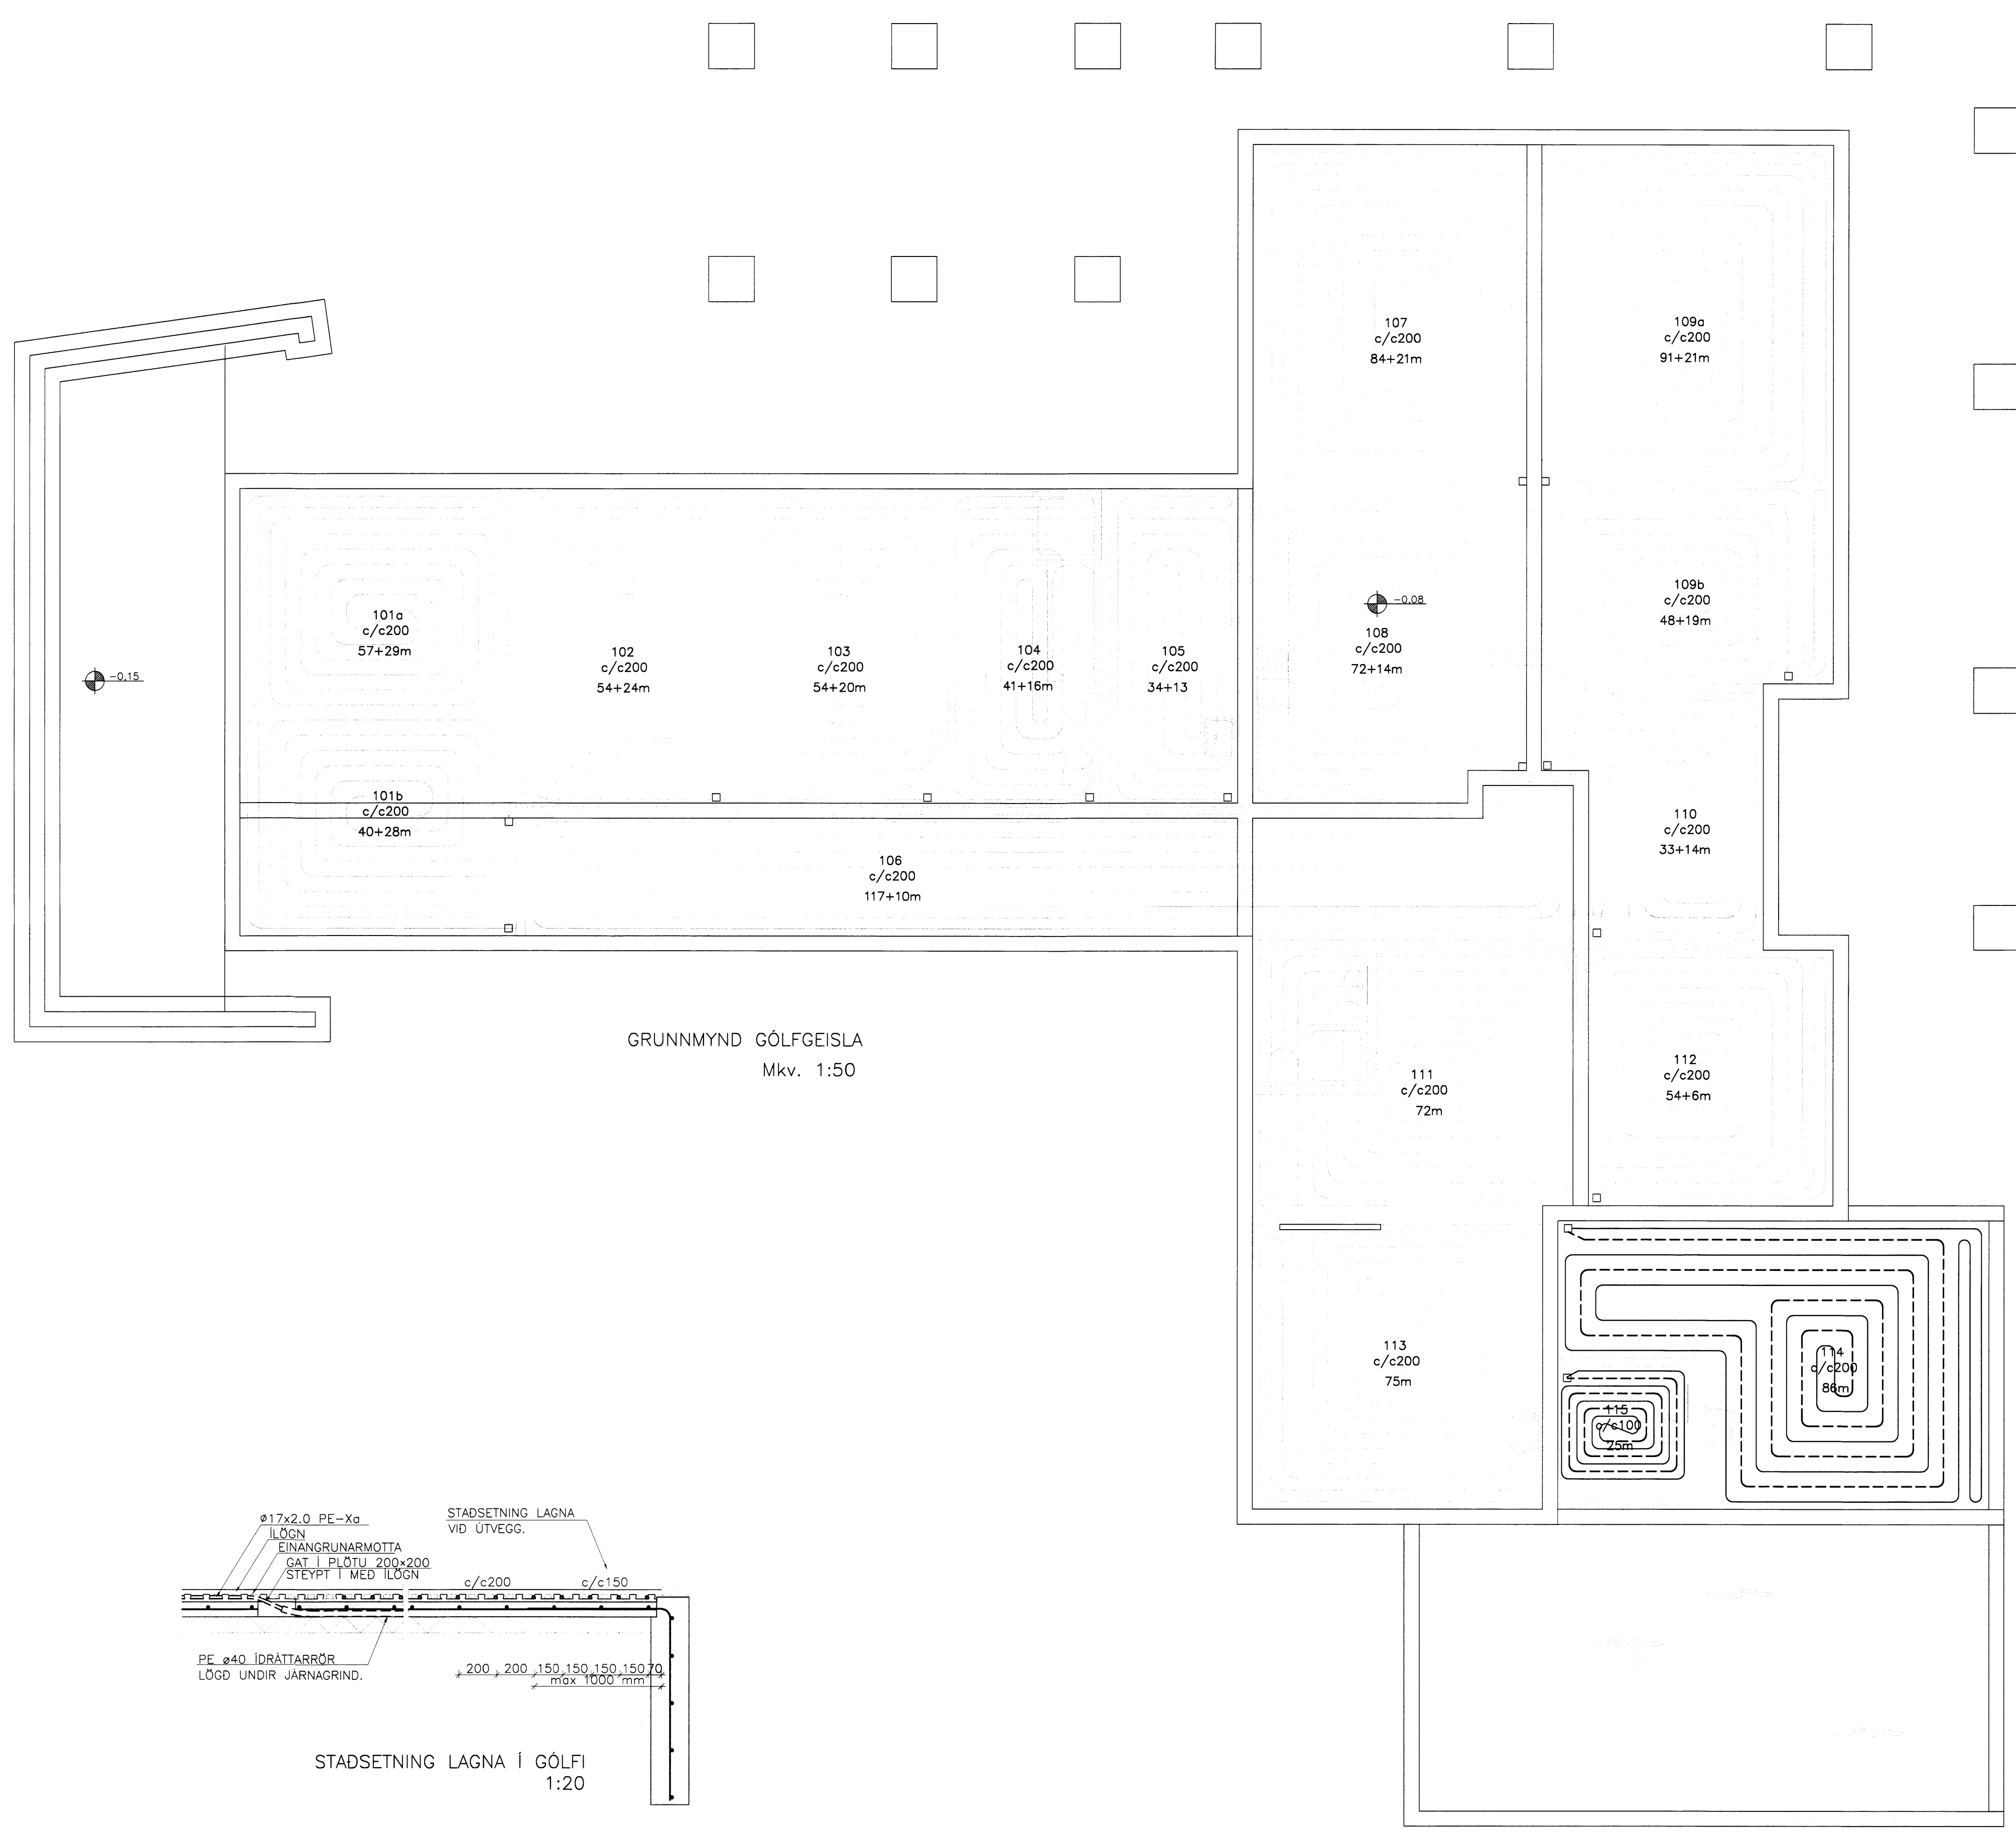

BREYTINGAR			
Br.nr.:	Dags:	Eðli breytingar:	Unnið/Samp:
01	02.10.12	BÆTT VID LÖGNUM V/STÆKKUN EBB	

GLÓRUHLÍÐ, SKEIDA-OG GNÜPVERJÁHR.

LAGNIR	Málkortli
GÓLFGEISLAR	1:50
SNID	1:20

Homab:	Teknab:	Virfand:	Daga:
GH	EBB		22.11.07
SÍÐ e. daga:	Skránumb:	Verk:	Br.nr.:
	07275-31	07275	332-1

Guðni Þórunn
10.10.2012

VERKFRÆÐISTOFA SUÐURLANDS EHF

Austurvegur 5, 800 Selfoss, Sími: 482 3900, Fax: 482 3914, Netf: verkst@verkeid.is