


MÓTTEKID

23. Okt. 2008

Byggingafræðni uppösv. Amosýslu og Félagsr.

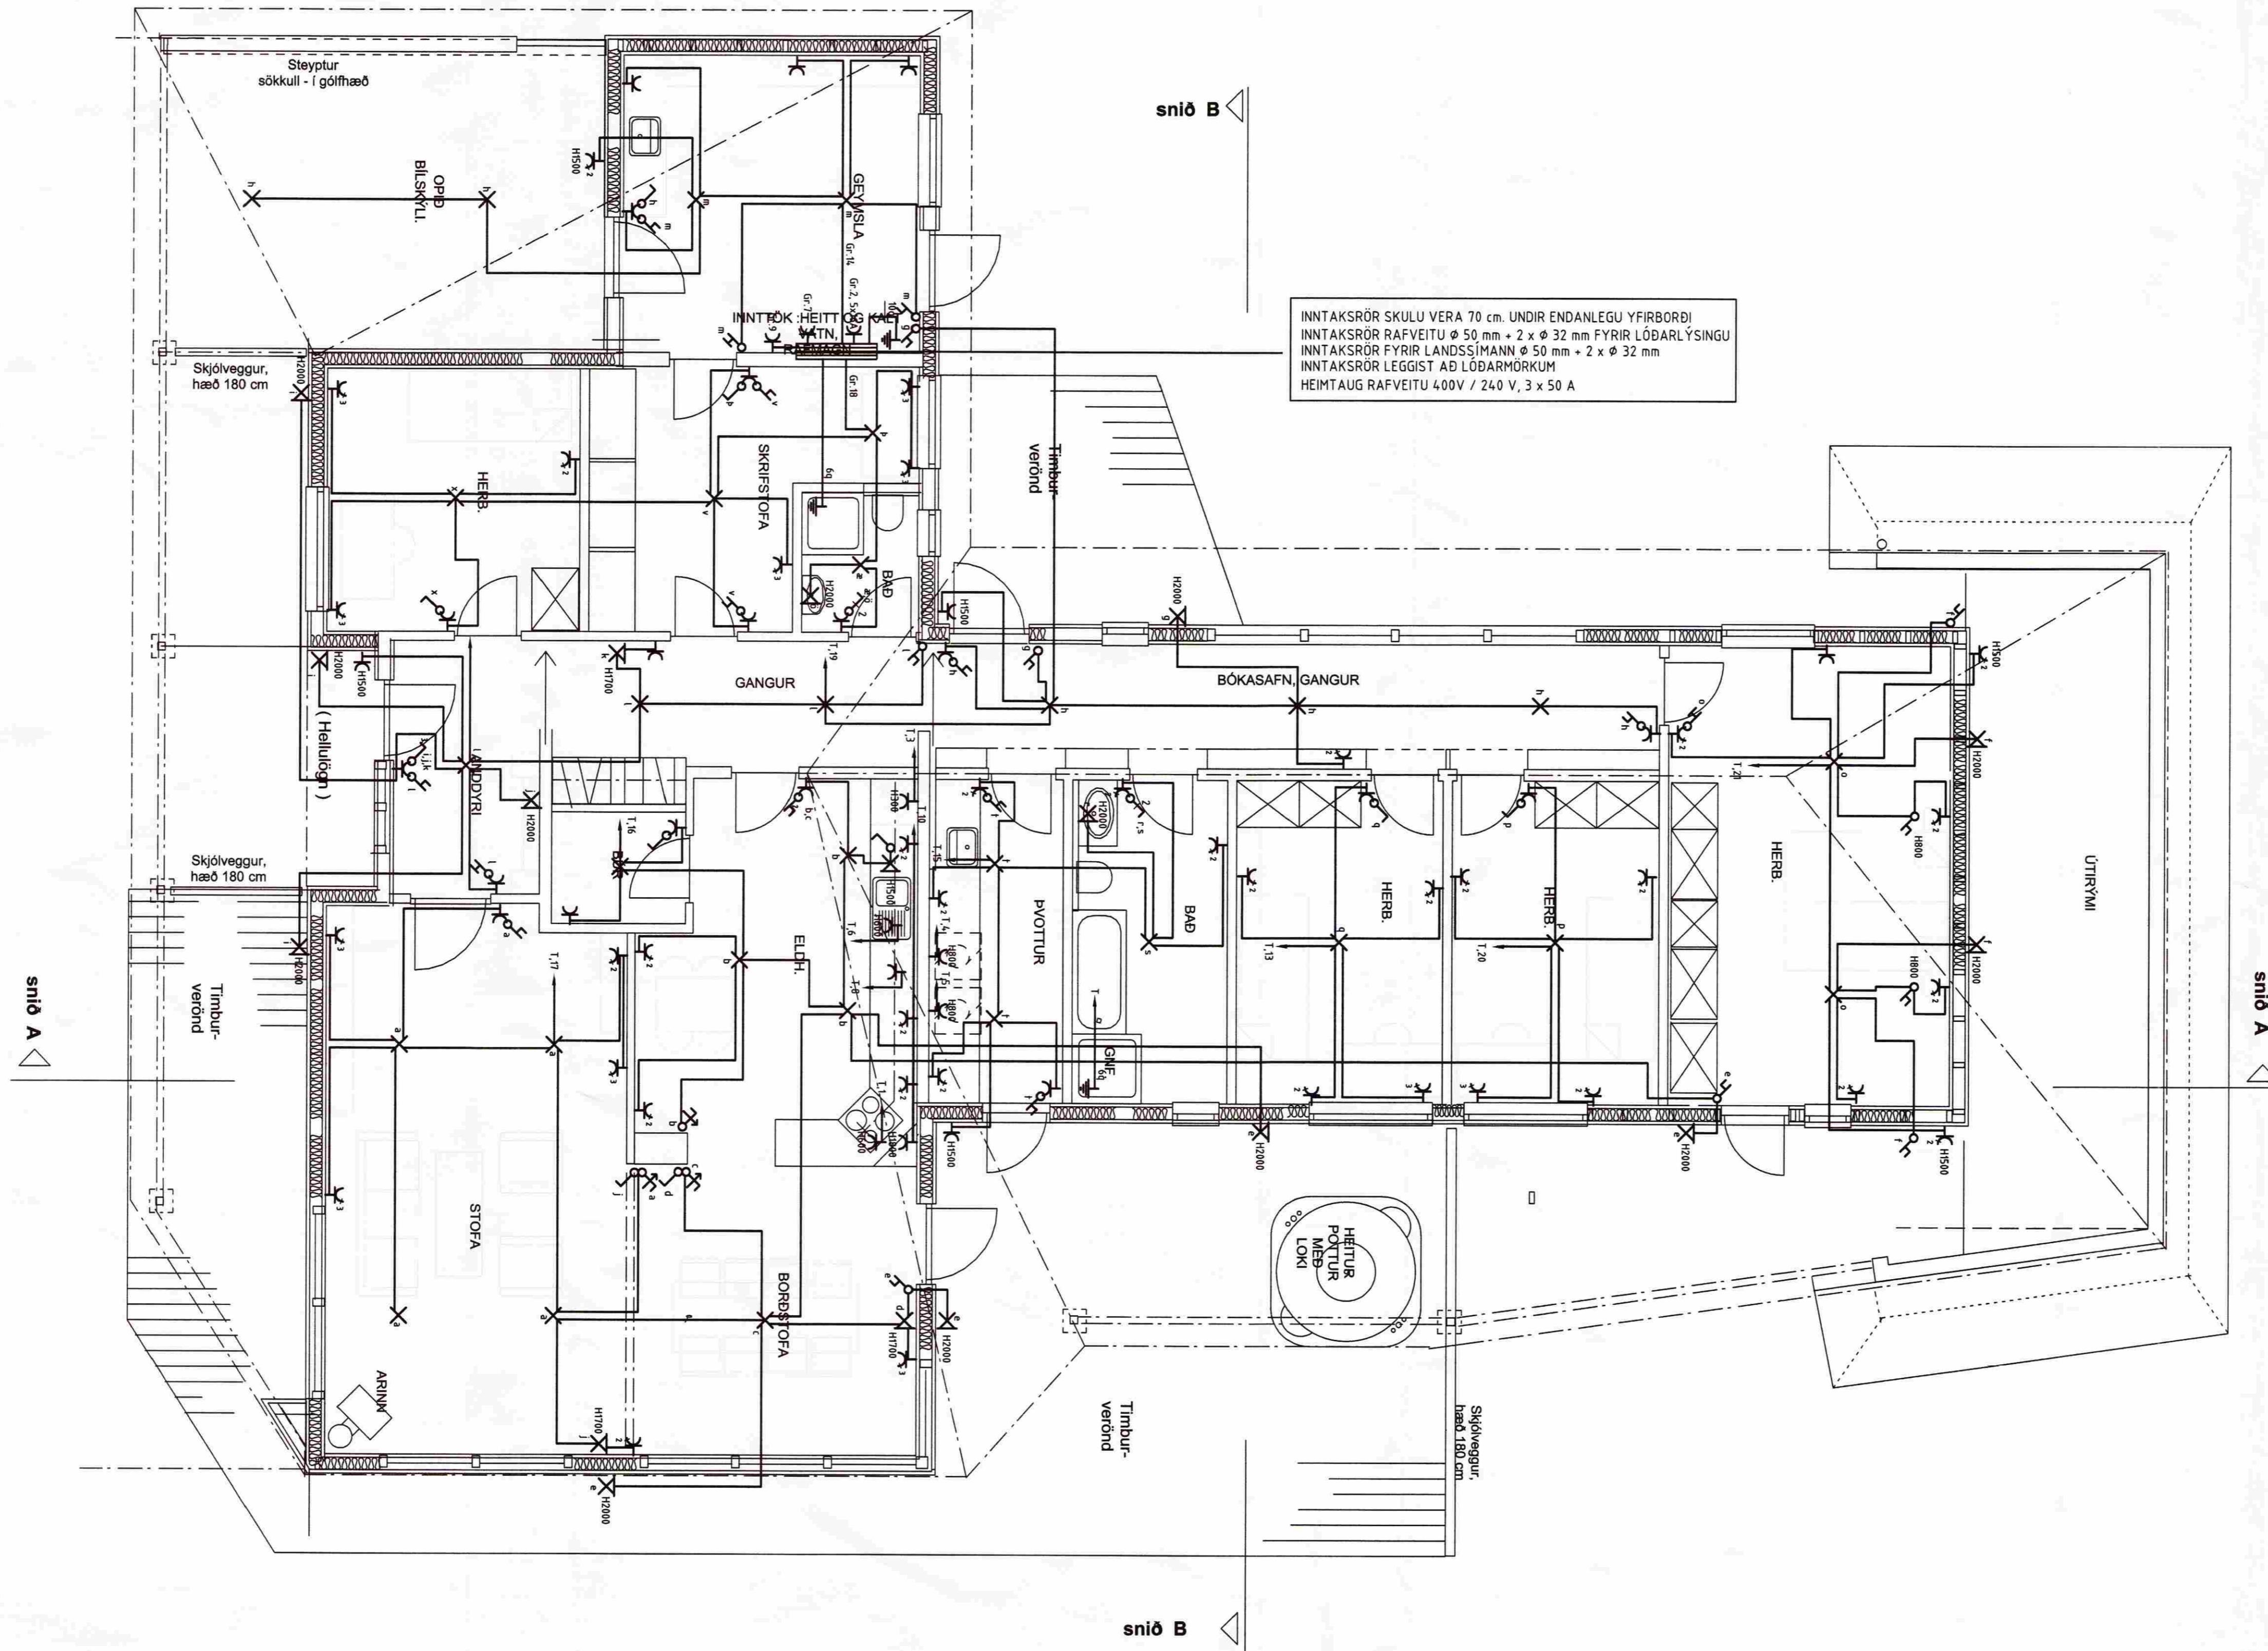

INNTAKSRÖR SKULU VERA 70 cm. UNDIR ENDANLEGU YFIRBORDI
INNTAKSRÖR RAFVEITU ϕ 50 mm + 2 x ϕ 32 mm FYRIR LÖBARLÝSINGU
INNTAKSRÖR FYRIR LANDSSÍMANN ϕ 50 mm + 2 x ϕ 32 mm
INNTAKSRÖR LEGGIST AÐ LÖBARMÖRKUM
HEIMTAUG RAFVEITU 400V / 240 V, 3 x 50 A

HÖNNUÐUR:

Dór Stefánsón

YFIRFARID:

Dór Stefánsón

SAMÞYKKT:

KT:

Dór Stefánsón 21/08-2008

BREYTINGAR:

ÚTPRENTAD: 18.10.2008 13:10:08

SÍÐAST VISTAD: 18.10.2008 12:41:38

VERKHEITI:

Íbúðarhúð

Glóruhlíð

Skeiða og Gnúpverjahreppi

VERKHLUTI:

Lágsþennulagnir

Mkv: 1:50



RAFLAGNATEIKNINGAR

DÓR STEFÁNSSON RAFMAGNSÍÐNFRÆÐINGUR

EYRAVEGI 32 SELFOSSI SÍMAR 482 3480 & 897 8718

NETFANG: rafteikn@selfoss.is FAX 482 3366

TÖLVUNAFN PLOTT DAGSETNING

Dór Stefánsón, Rafteikn18.10.2008 10:4@Rafteikn 1297.dwg

SLÓÐ D:\VERK\GLÓRUHLÍÐ\MYNDIR\

VERKNÚMÉR BLAÐ

1297-2007-161

2 af 4

Október 2008