
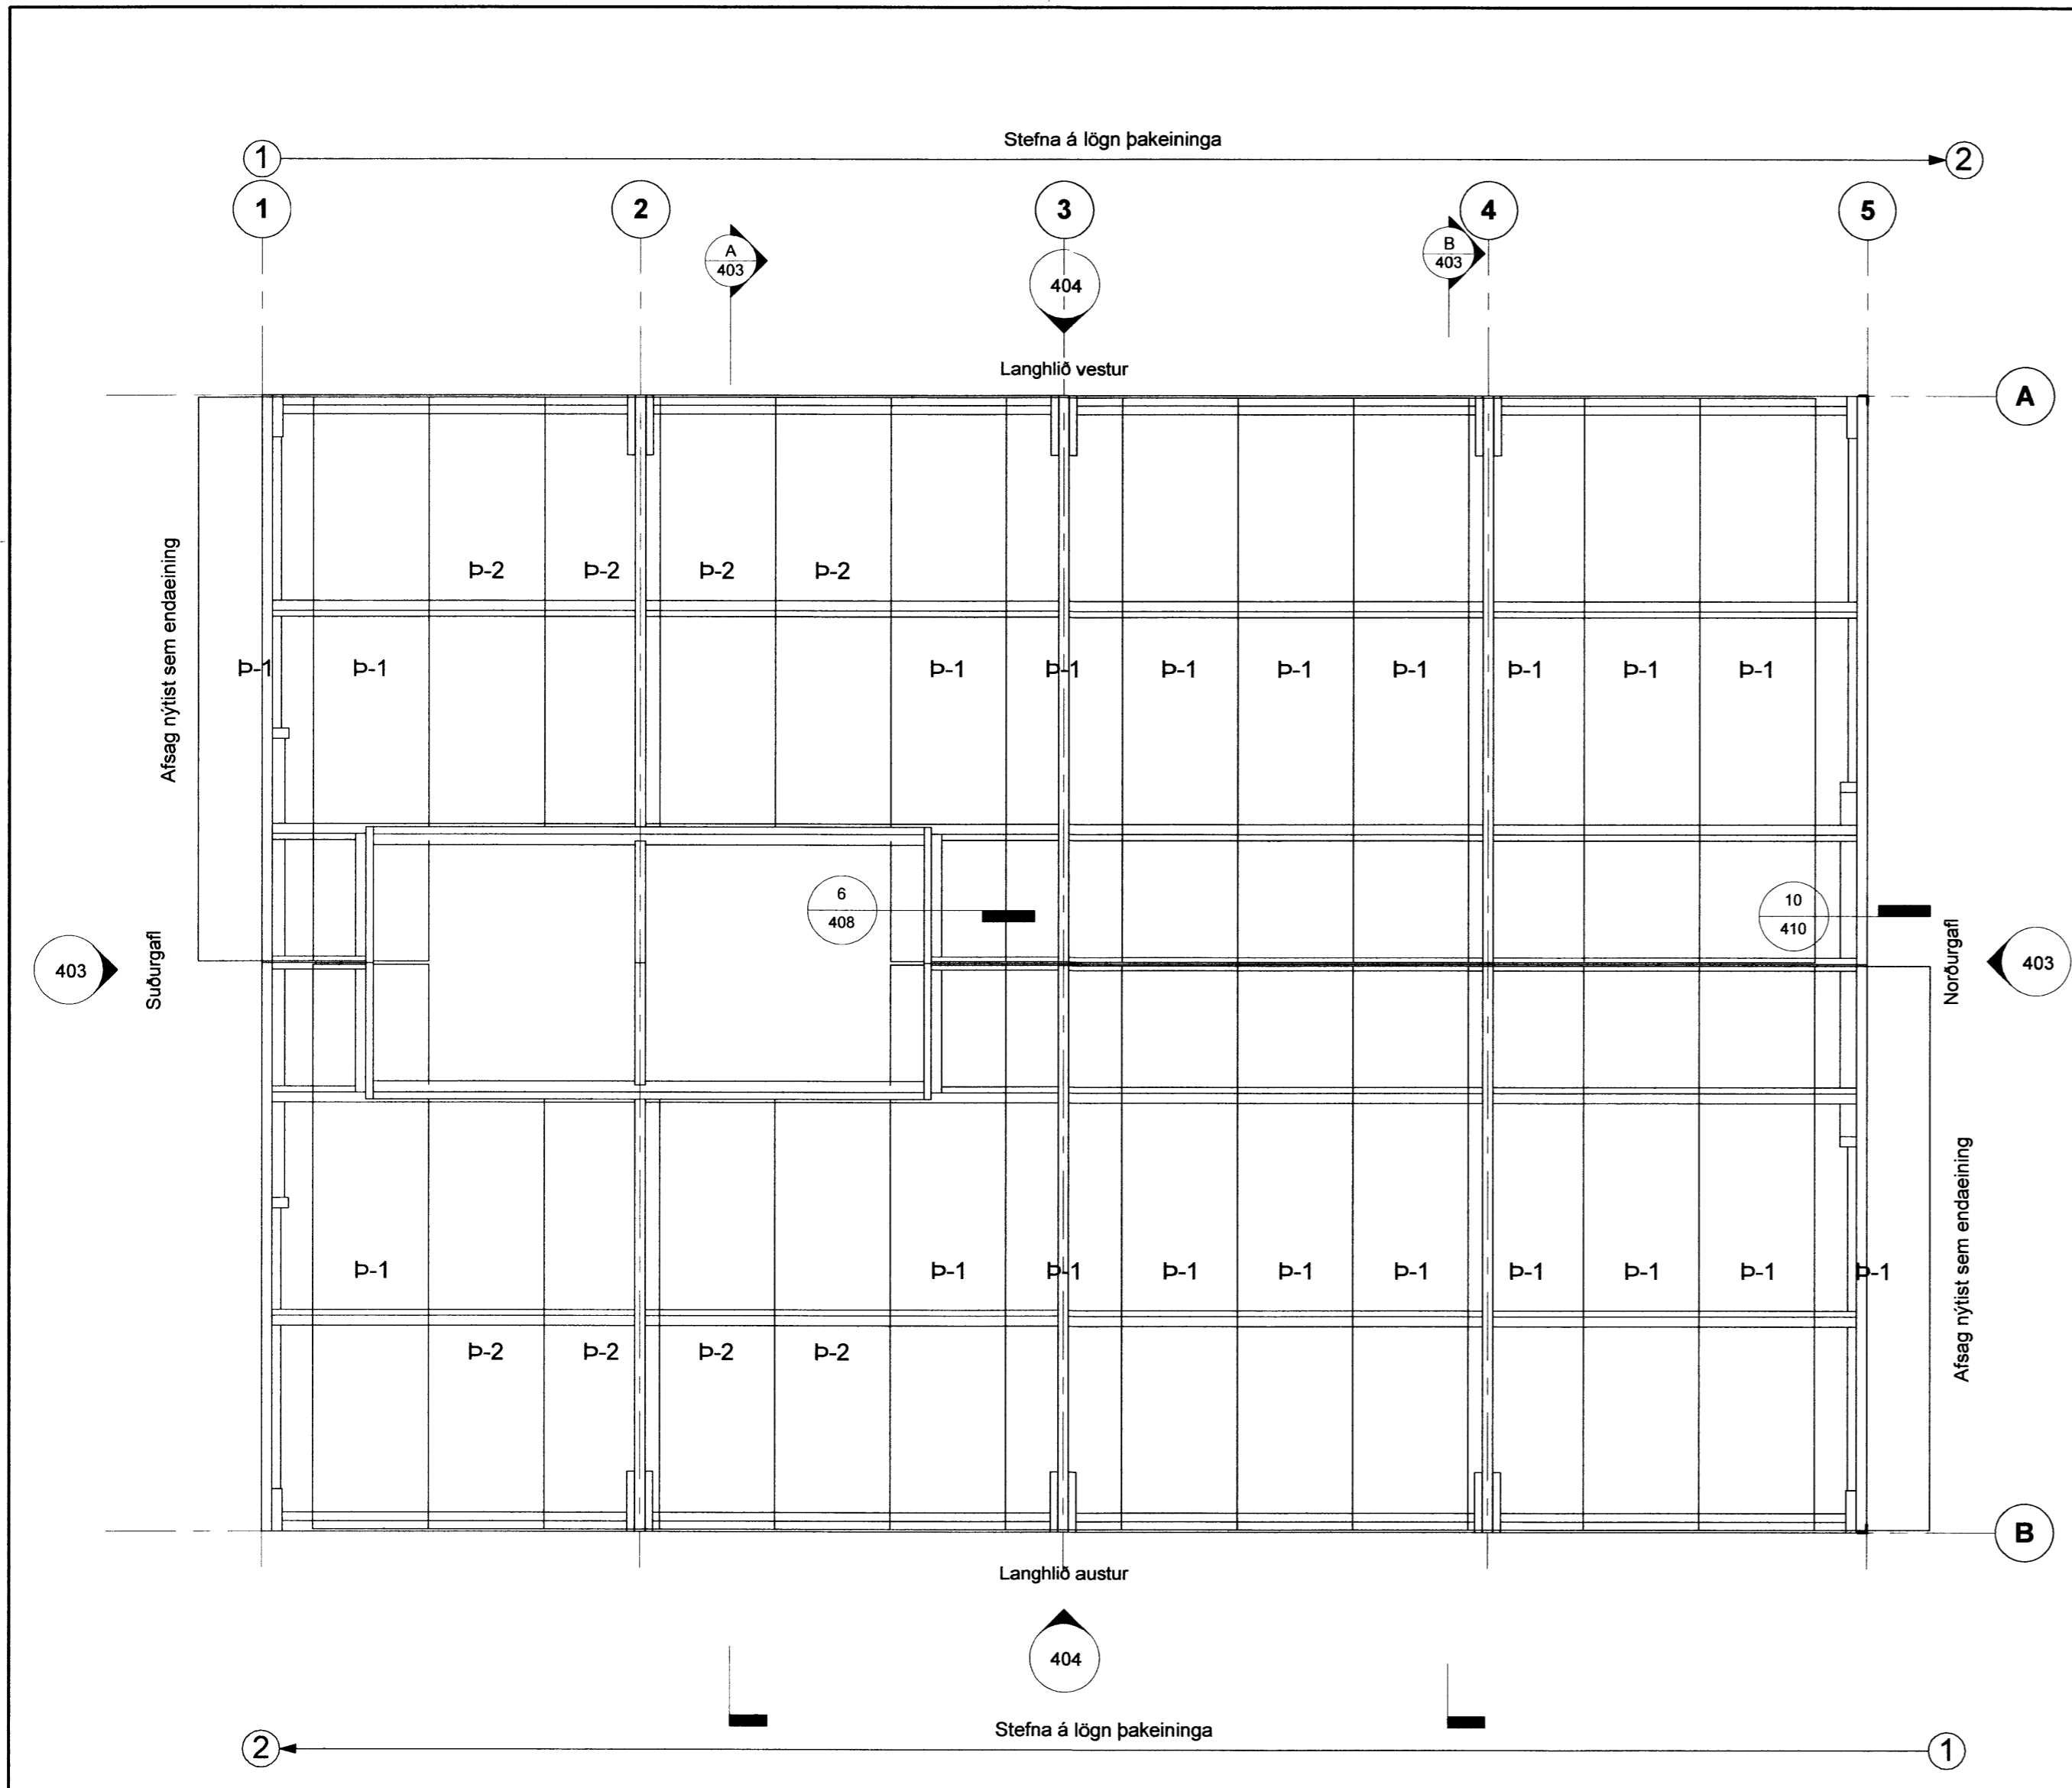


MÖTTEKID
29. OKT. 2012
Byggingafræðingur, Arnessýslu og Félags

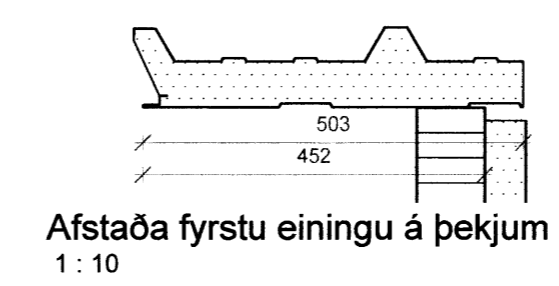

Þakmynd
1:50

NÚMÉR	DAGS	SKÝRINGAR BREYTINGAR	BR.	AF
ÖLL AFNOT OG AFRITUN TEIKNINGAR AÐ HLUTA EÐA Í HEILD ER HÁÐ SKRIFLEGU LEYFI LÍMTRÉ VÍRNET EHF.				
 Byggingadeild - Víkurhvarfi 8 - 203 Kópavogur kt.440510-1160 - sími: 412.5300	MKV. 1:50 / 1:10	DAGS. 23.10.2012	VERKNR. DL12 034	ÚTGÁFA NR.
	TEIKN. SG	REIKN. BI	YFIRF. BI	NR. TEIKNINGAR
HEITI VERKS: Rauðaberg	NAFN HÖNNUÐAR Bjarni Ingibergsson byggingatæknifræðingur kt. 030861-2729			402
HEITI TEIKNINGAR Þakmynd	ÁRITUN HÖNNUÐAR 			DAGS. ÁRITUNAR 29/10/2012
	ÁRITUN SAMRÆMI HÖNNUÐAR 			DAGS. ÁRITUNAR 29/10/2012